

# Aménagements paysagers du Pôle d'Accueil et Construction d'une Maison du Site du Salagou



Equipe concepteur : **Atelier SITES** - Christine Munoz / Hervé Piquard // **Véronique Joffre Architecture**

Equipe technique : SCO // Cabinet MERLIN // DANO.BAT // NEDD // TECHNISPHERE // GAMMA CONCEPTION // SIGMAACOUSTIQUE

**14 décembre 2020**



## **Reconquête du paysage**

**1- Parking VL, Camping Cars et Bus**

**2- Vocabulaire :**  
**Stratégie plantations**  
**Stratégie sols**  
**Stratégie aire de Jeux**

**3- Les Ouvrages**  
**Lire au Lac**  
**Les petits pontons et passerelles**  
**Les pontons du Lac**



## **Reconquête du paysage**

### **1- Parking VL, Camping Cars et Bus**


2- Vocabulaire :  
Stratégie plantations  
Stratégie sols  
Stratégie aire de Jeux

3- Les Ouvrages  
Lire au Lac  
Les petits pontons et passerelles  
Les pontons du Lac


# LE PROJET ET LES UNITES DE PAYSAGE (CONCOURS)



# PARKING VERSION 1 (cotech 2)

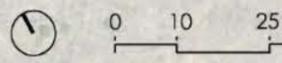


# PARKING VERSION 2 : fonctionnement

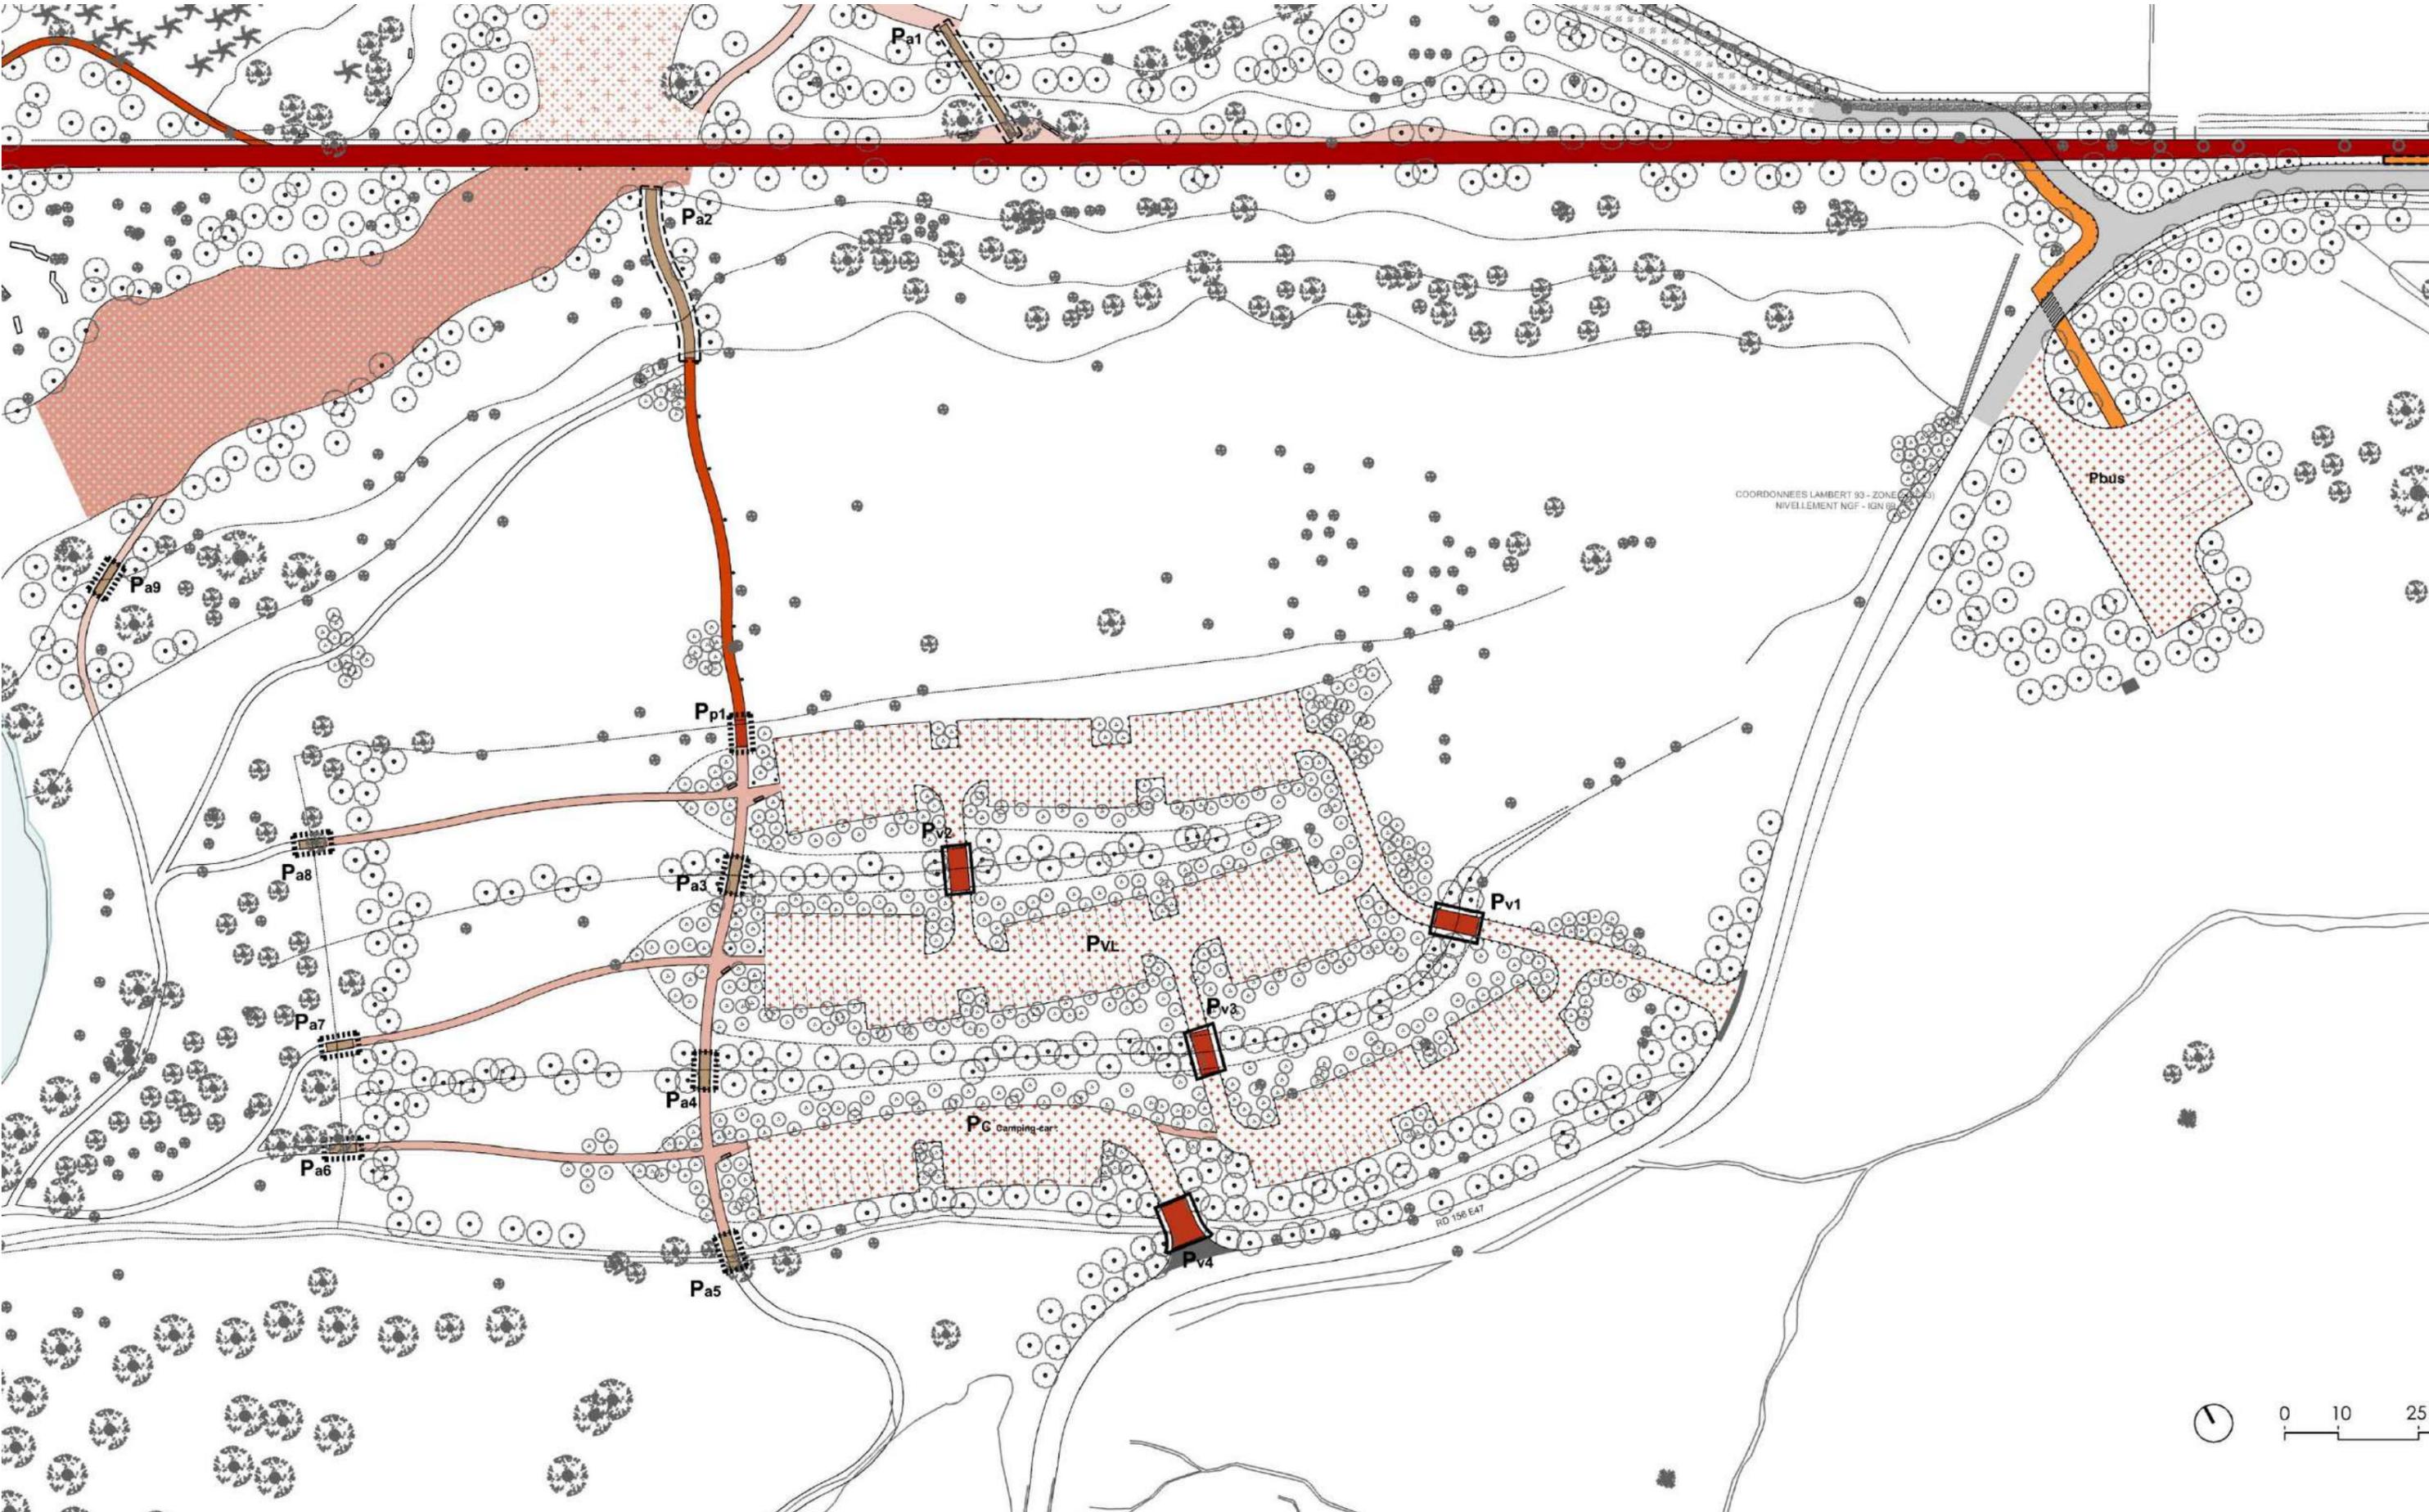

# PARKING VERSION 2 : végétal - mobilier





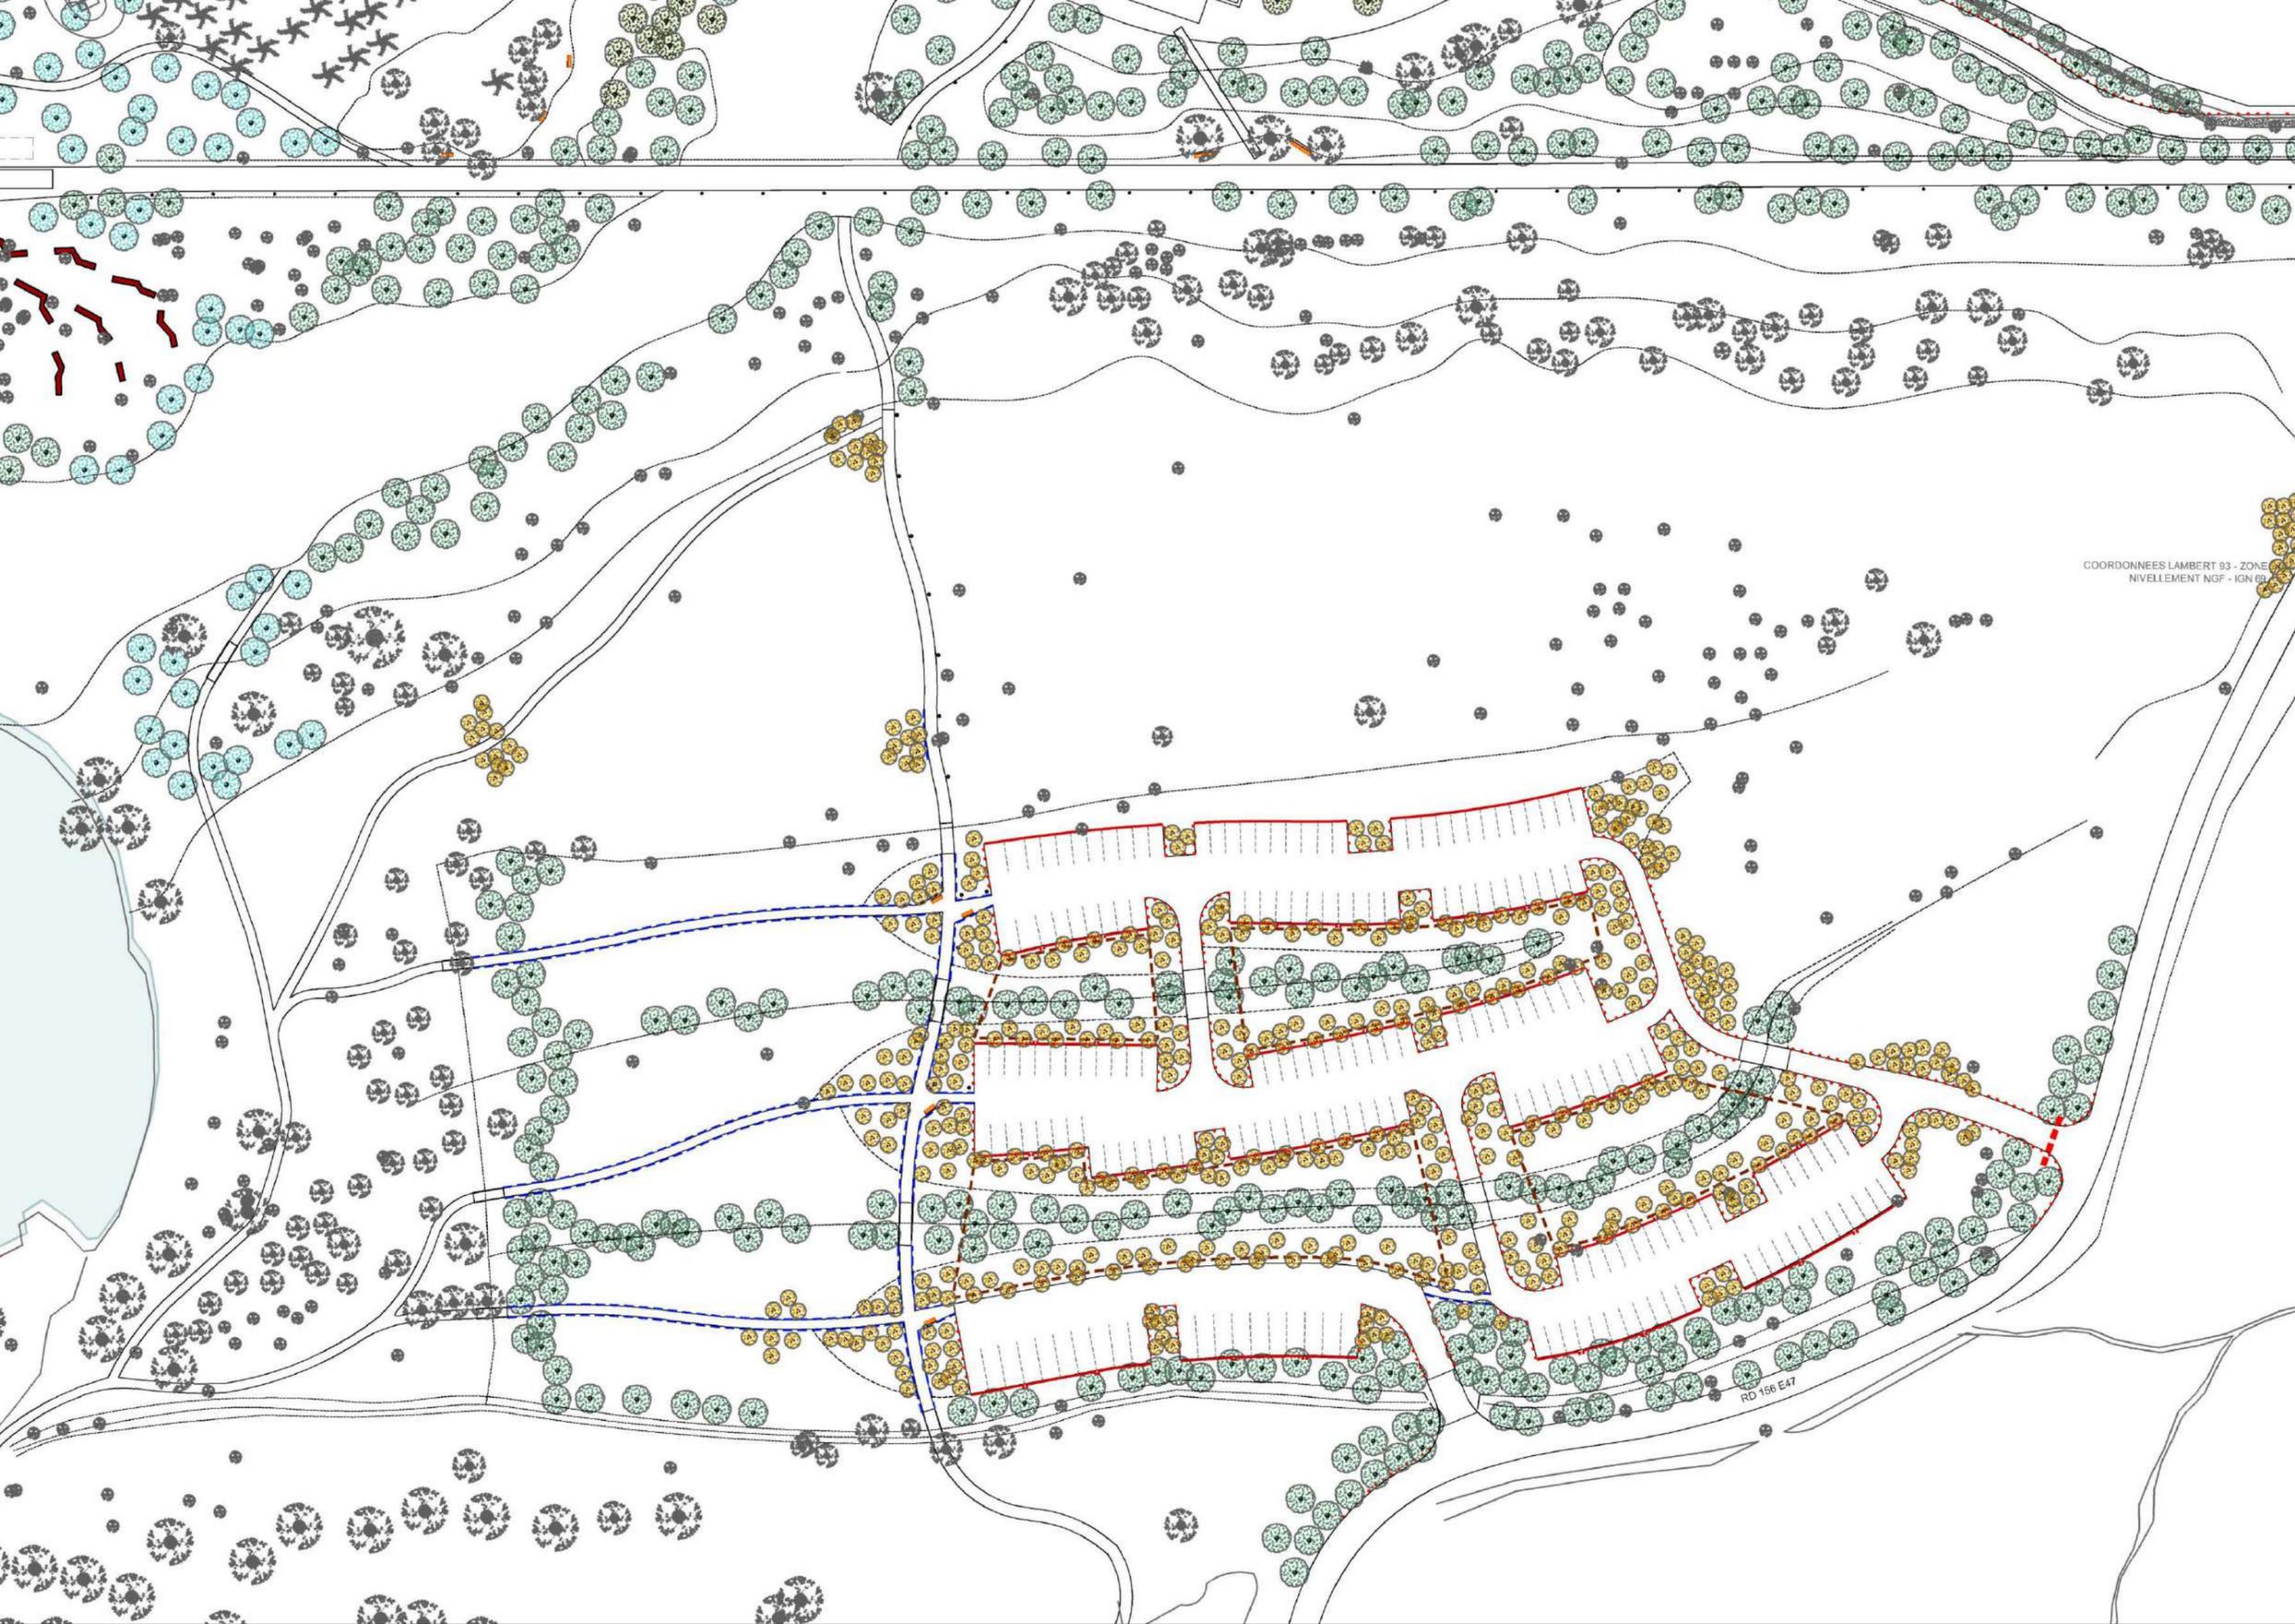


COORDONNEES LAMBERT 93 - ZONE  
NIVELLEMENT NGF - IGN 09

RD 156 E47


# PARKING COUPE SUR NOUE

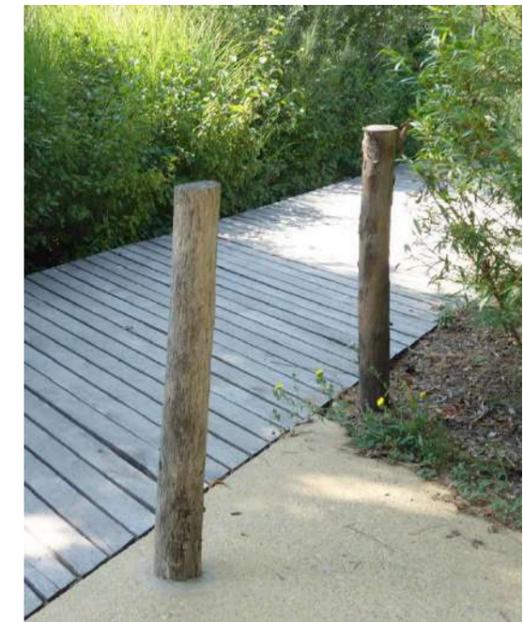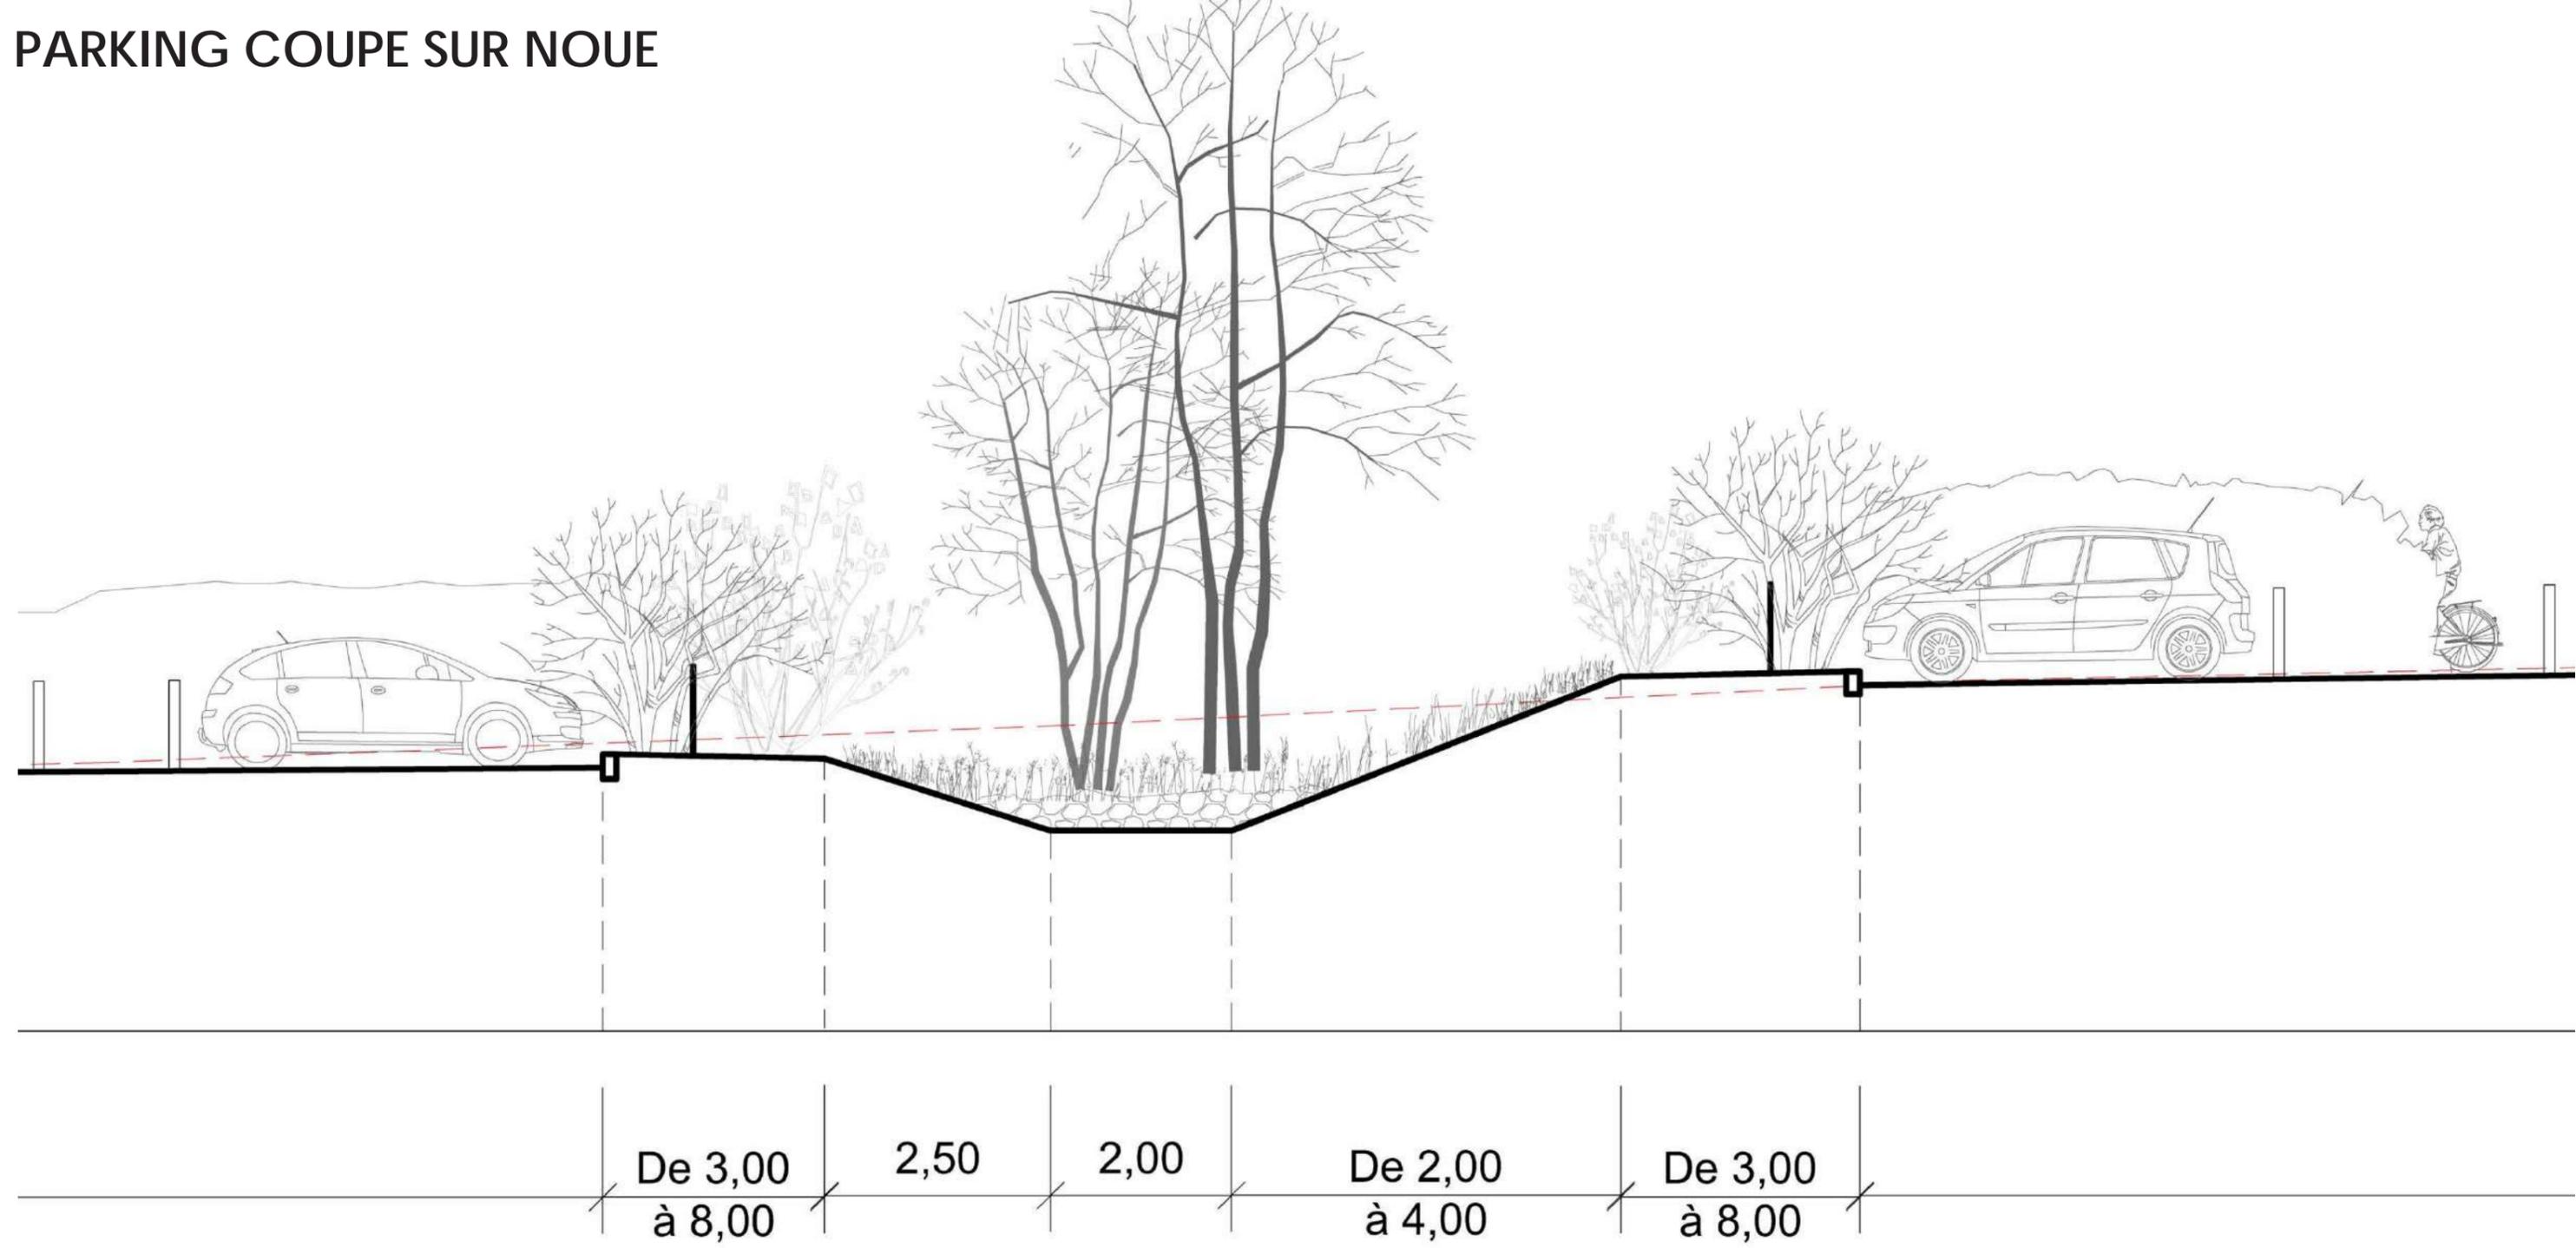

# PARKING COUPE

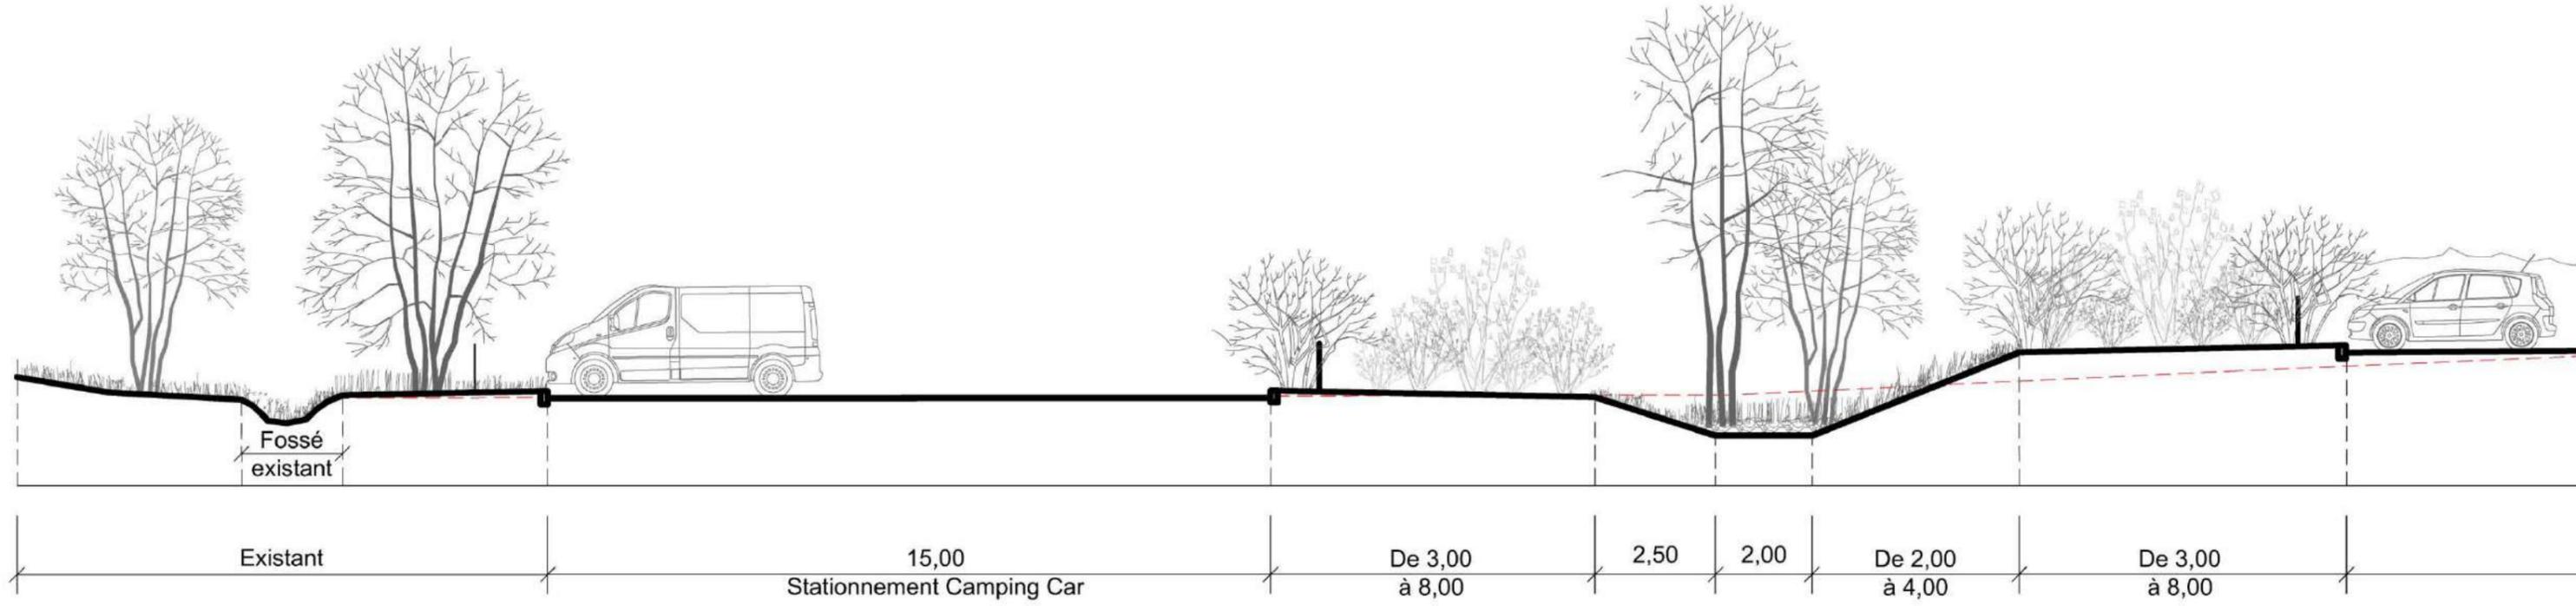

# PARKING COUPE

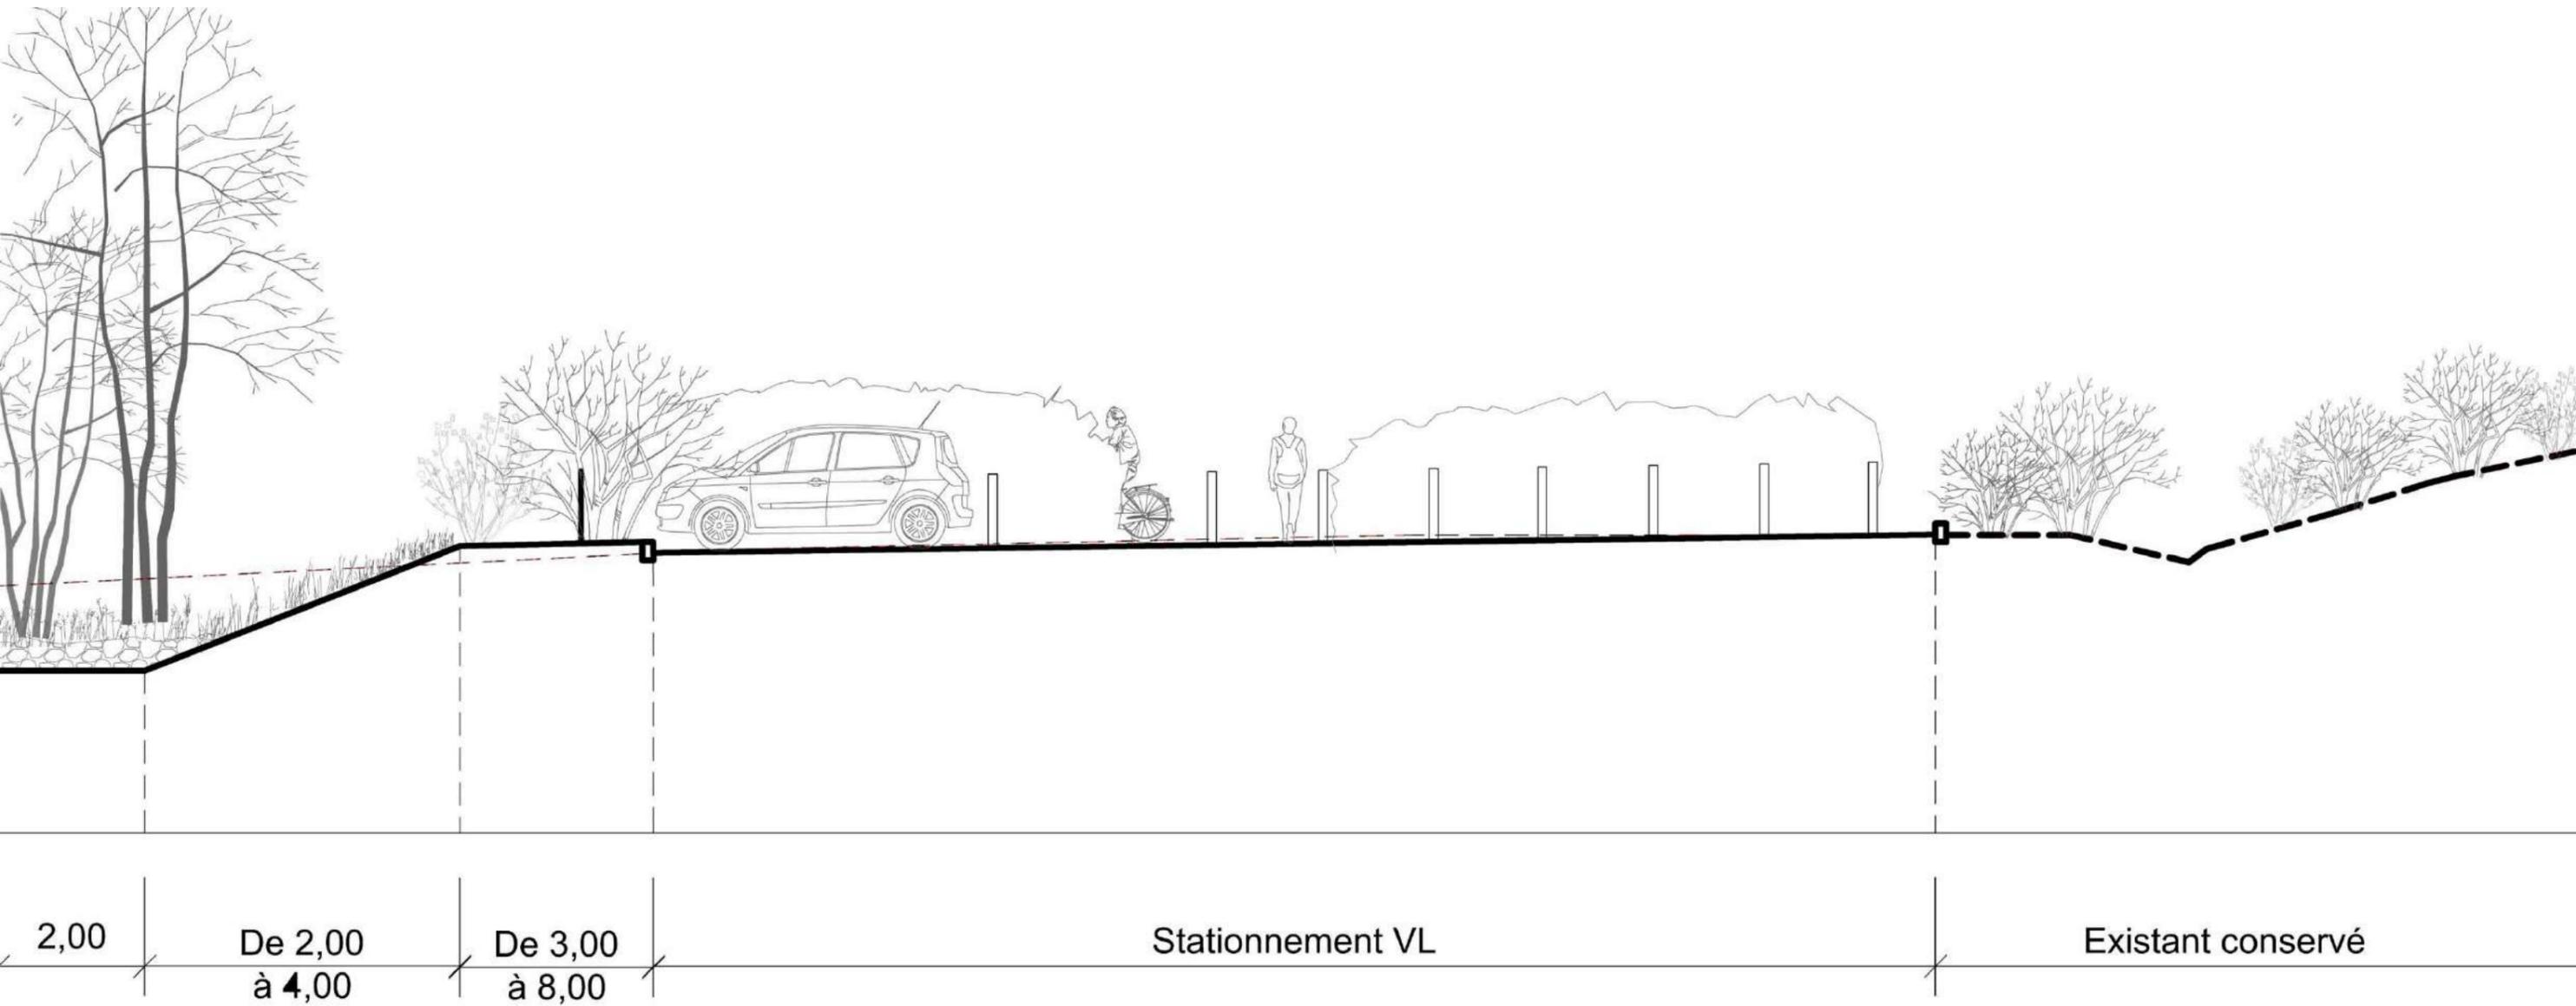





## **Reconquête du paysage**


1- Parking VL, Camping Cars et Bus

**2- Vocabulaire :**  
**Stratégie plantations**  
**Stratégie sols**  
**Stratégie aire de Jeux**


3- Les Ouvrages  
Lire au Lac  
Les petits pontons et passerelles  
Les pontons du Lac



# LES UNITES PAYSAGERES A CONFORTER = STRATEGIE DE PLANTATIONS / RENATURATION

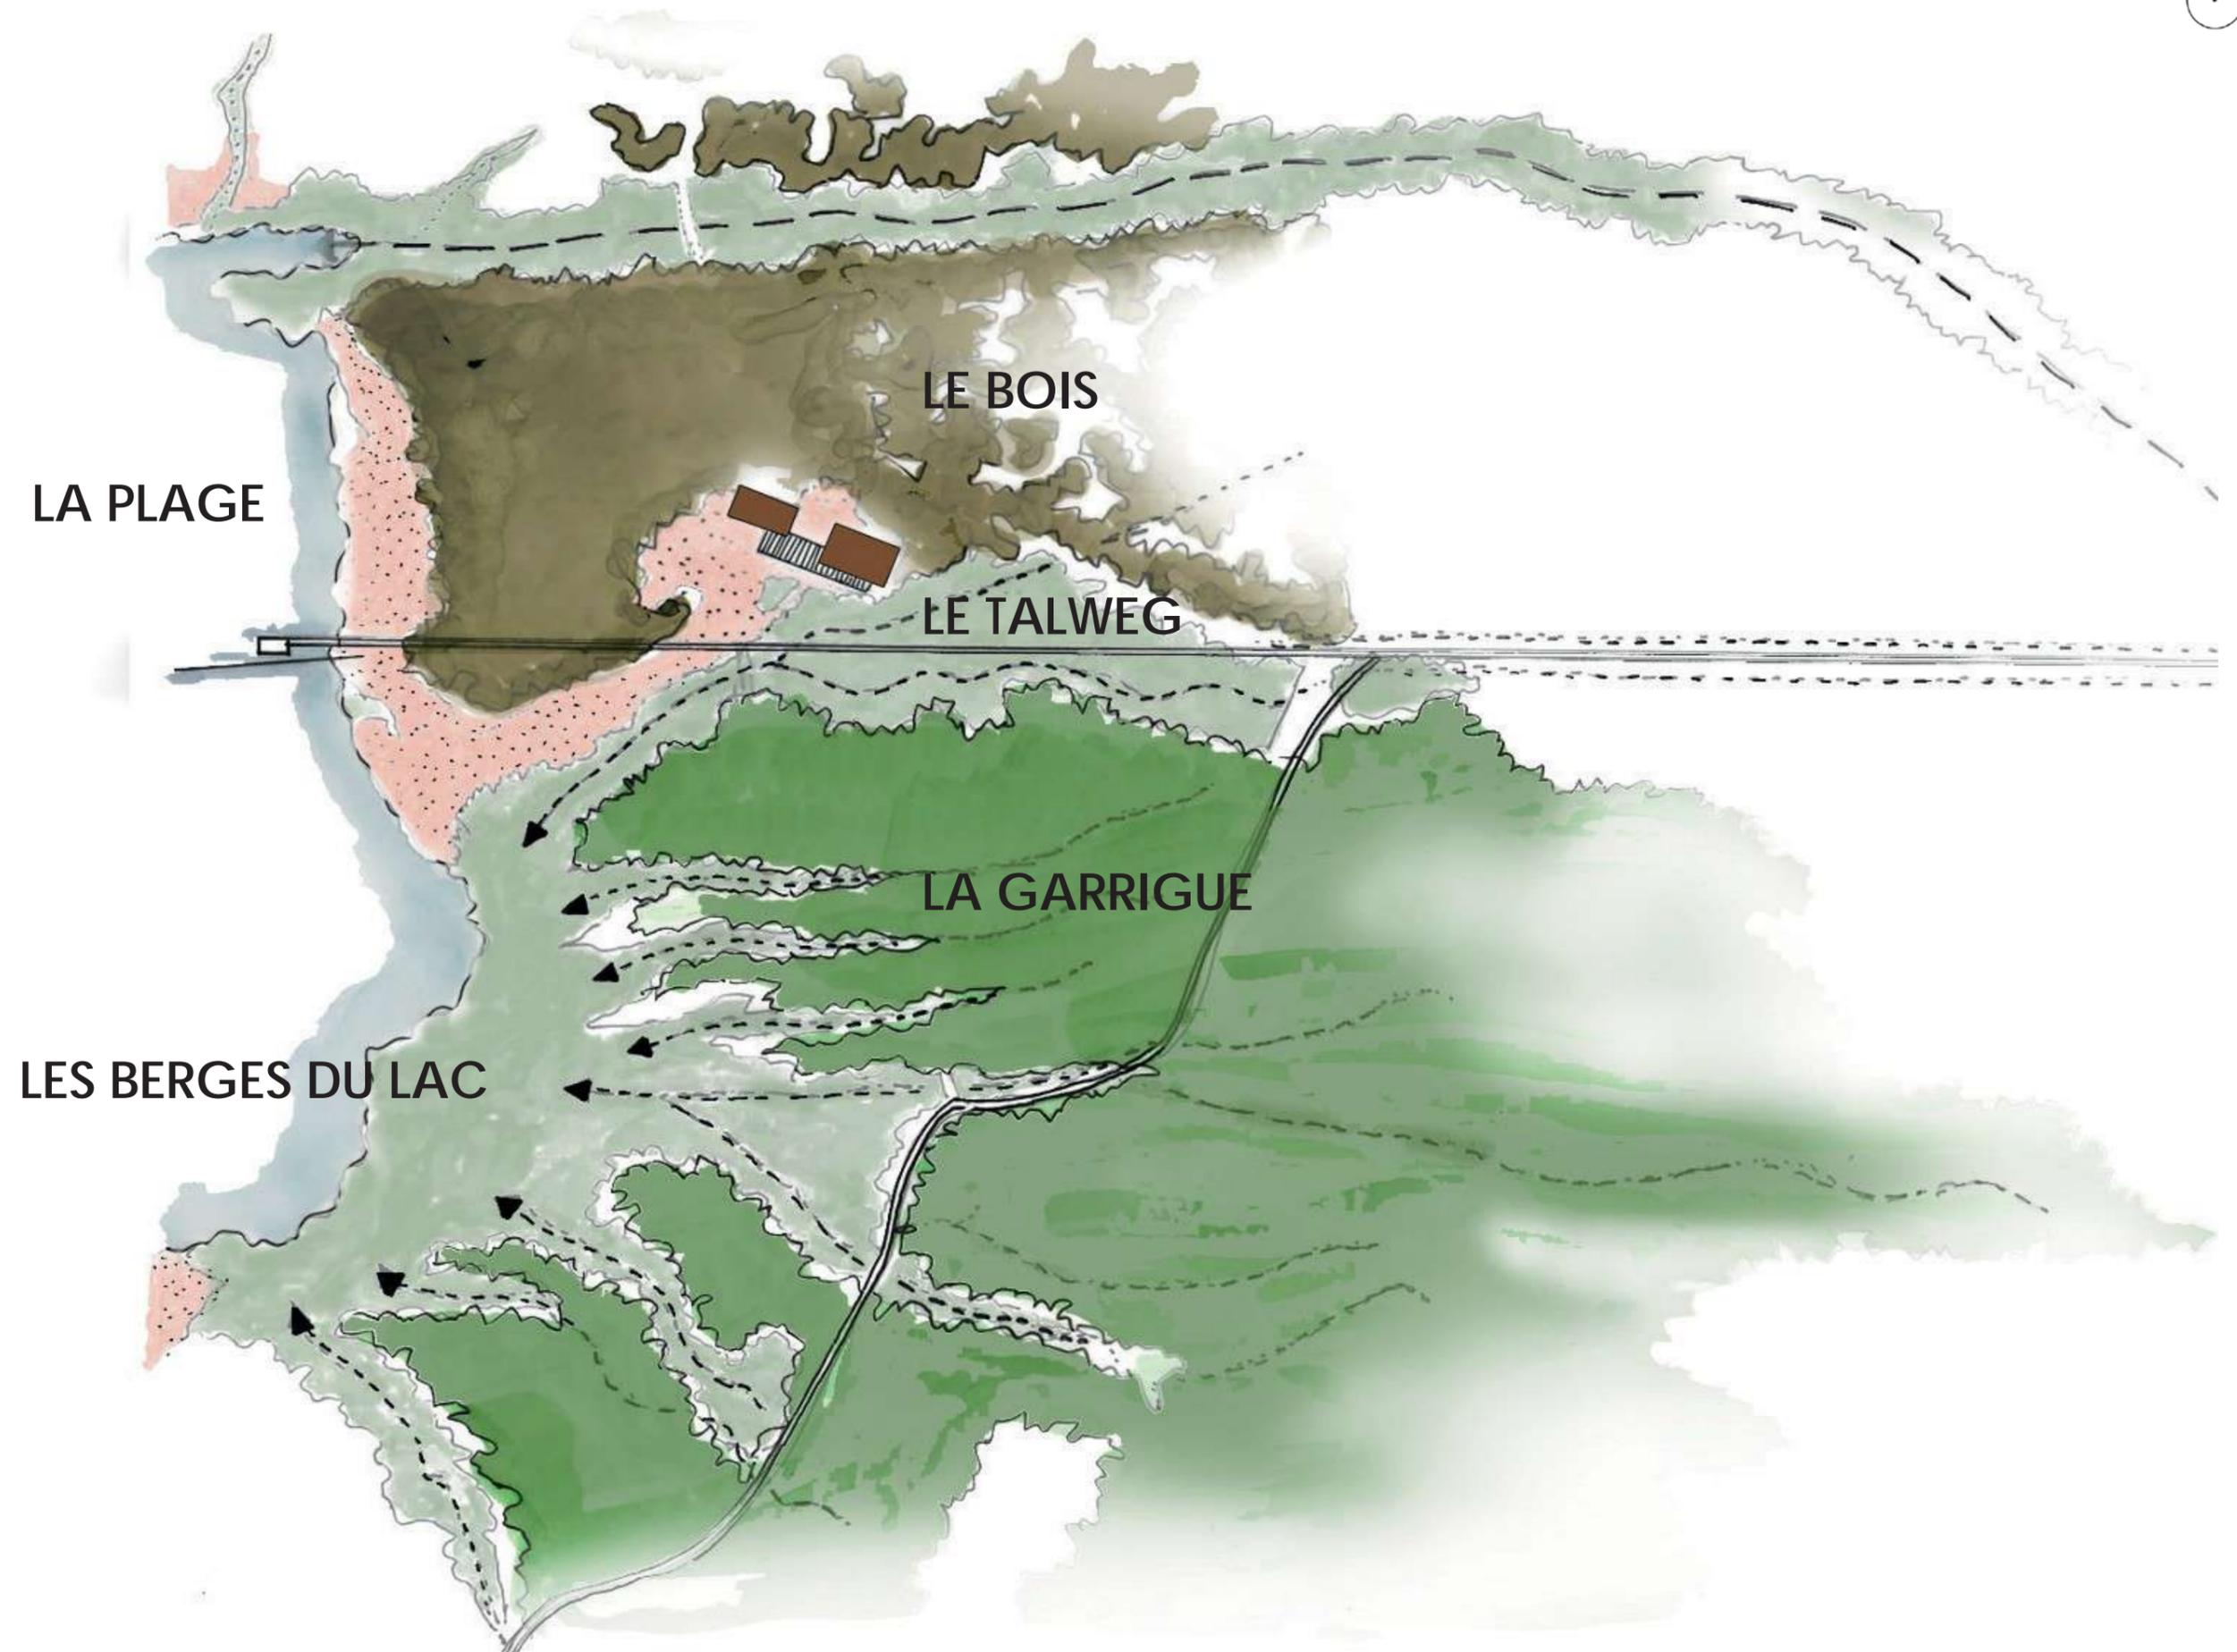

# LES UNITES PAYSAGERES A CONFORTER (CONCOURS)

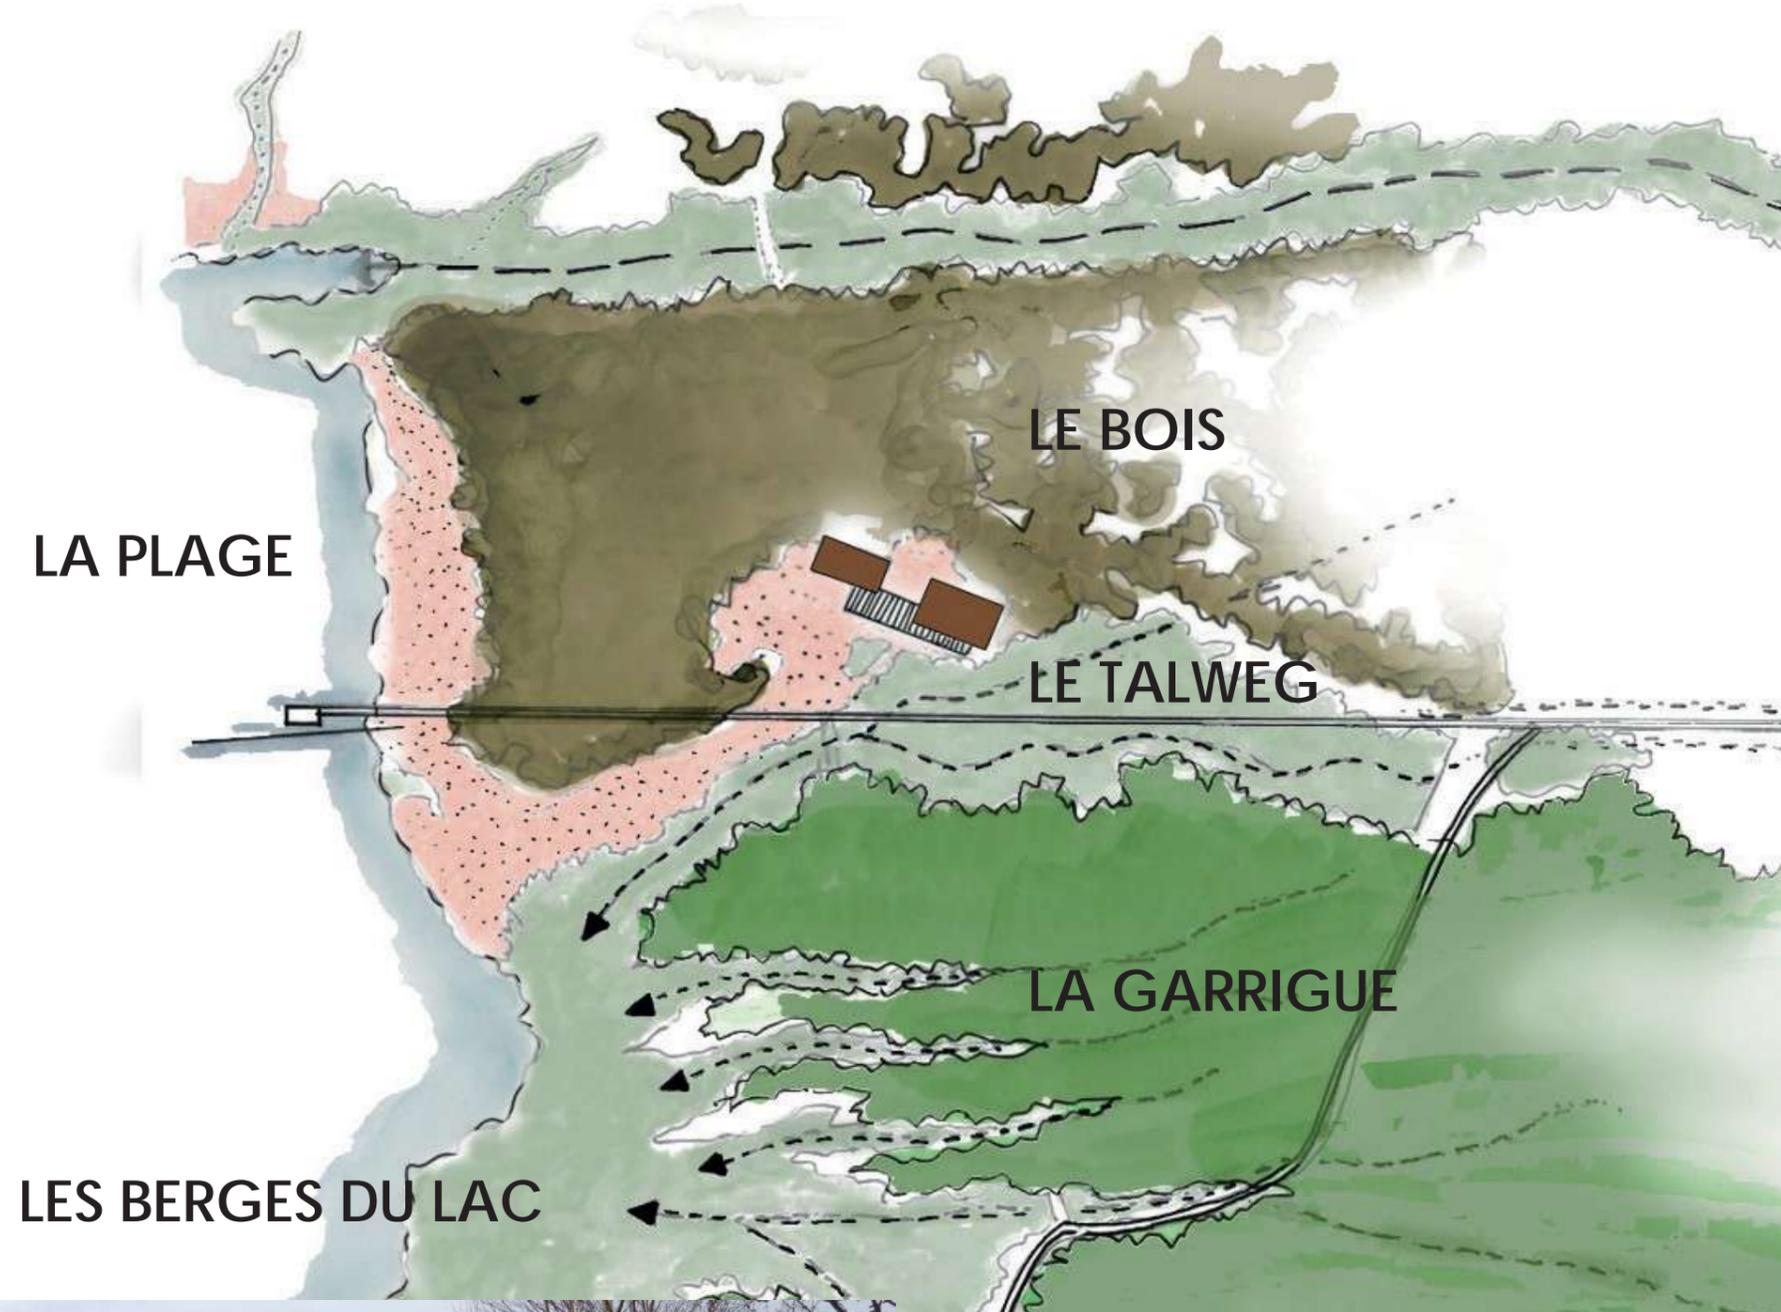

# RENATURATION DES MILIEUX : PLAN DE PLANTATION (AVP)



- LEGÈRE DES PLANTATIONS**
- Arbre existant conservé
  - Prunus alba, Prunus nigra, Prunus serotina
  - Fraxinus excelsior
  - Quercus ilex, Quercus robur
  - Cedrus de Liban
  - Plante caduque de laurier
  - Démarche de gestion (Métier, ...)
  - Arbustes de gestion en mélange (Gaulthier, ...)
- LEGÈRE DU VÉGÉTAL ET DE LA SIGNALÉTIQUE**
- Point d'alignement
  - Bois à aménager pour accès technique
  - Traverse gabarit
  - Traverse bois
  - Clôture végétale à hauteur gabarit initial (avec ...)
  - Clôture basse de protection (avec bois + fil ...)
  - Site et base de pose route
  - Pavement autobloquant (avec ...)
  - Stationnement au lac

**LE SALAGOU (34)**  
**AMÉNAGEMENTS PAYSAGERS DU PÔLE D'ACCUEIL ET CONSTRUCTION D'UNE MAISON DU SITE DU SALAGOU**

Phase: **AVP**  
 Date: **Juillet 2020**  
 Echelle: **1/500**

**atelier sites**

**SCD Agence Decroix**  
 10 rue de la République  
 34000 Montpellier  
 Tél: 04 37 21 21 21  
 Email: contact@agence-decroix.com

**VERONIQUE JOFFRE**  
 architecte  
 10 rue de la République  
 34000 Montpellier  
 Tél: 04 37 21 21 21  
 Email: contact@agence-decroix.com

**VERONIQUE JOFFRE**  
 architecte  
 10 rue de la République  
 34000 Montpellier  
 Tél: 04 37 21 21 21  
 Email: contact@agence-decroix.com

**TECHNIQUE**  
 10 rue de la République  
 34000 Montpellier  
 Tél: 04 37 21 21 21  
 Email: contact@agence-decroix.com

**GAMMA CONCEPTION**  
 10 rue de la République  
 34000 Montpellier  
 Tél: 04 37 21 21 21  
 Email: contact@agence-decroix.com

**NEO**  
 10 rue de la République  
 34000 Montpellier  
 Tél: 04 37 21 21 21  
 Email: contact@agence-decroix.com


**RENOVO**  
 10 rue de la République  
 34000 Montpellier  
 Tél: 04 37 21 21 21  
 Email: contact@agence-decroix.com

**AGENCE DECROIX**  
 10 rue de la République  
 34000 Montpellier  
 Tél: 04 37 21 21 21  
 Email: contact@agence-decroix.com

**AGENCE DECROIX**  
 10 rue de la République  
 34000 Montpellier  
 Tél: 04 37 21 21 21  
 Email: contact@agence-decroix.com

**PLAN DES PLANTATIONS**

INDICE	A	INDICE	INDICE	INDICE
Nom du plan				
	06			

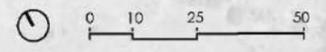

# LES PLANTATIONS DANS LES RUISSELLEMENTS (AVANT-PROJET)






# LES PLANTATIONS SUR LES MILIEUX SECS (AVANT-PROJET)



# LES PLANTATIONS SUR LES MILIEUX SECS (AVANT-PROJET)




# PRINCIPES DE MYCORHIZATION

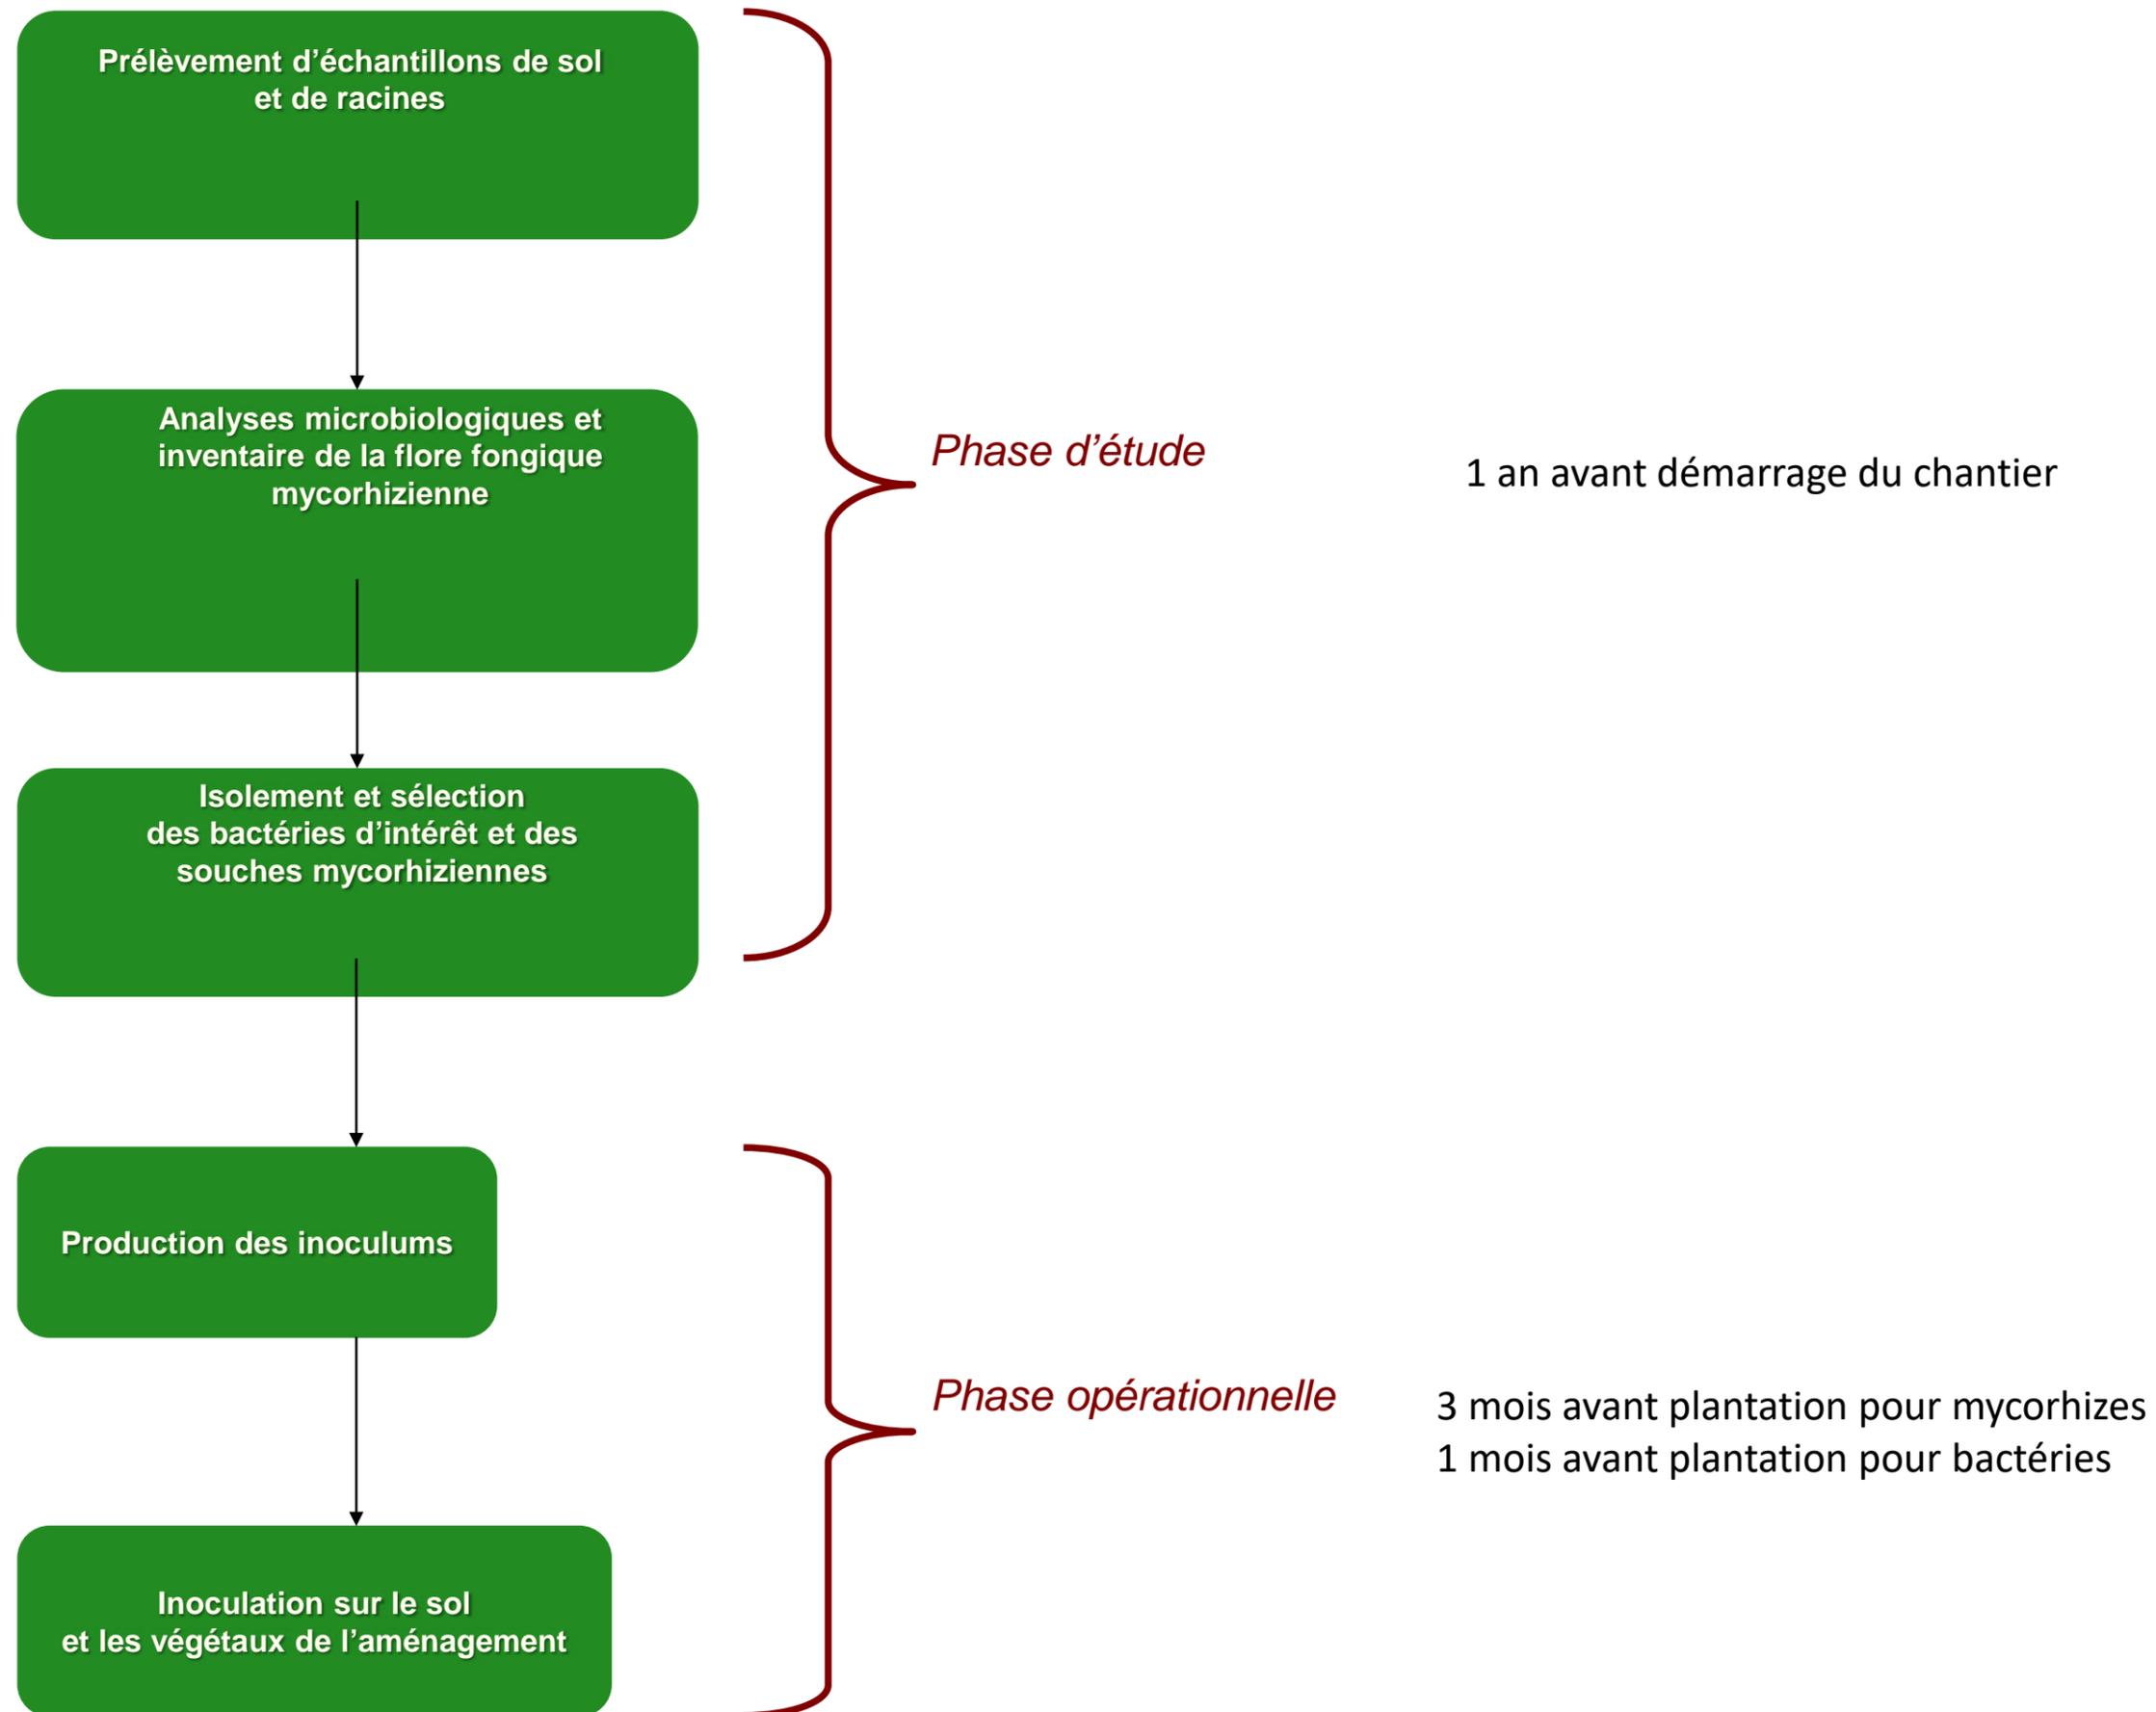


# LES CHEMINEMENTS (AVANT-PROJET)



# LES CHEMINEMENTS (AVANT-PROJET)

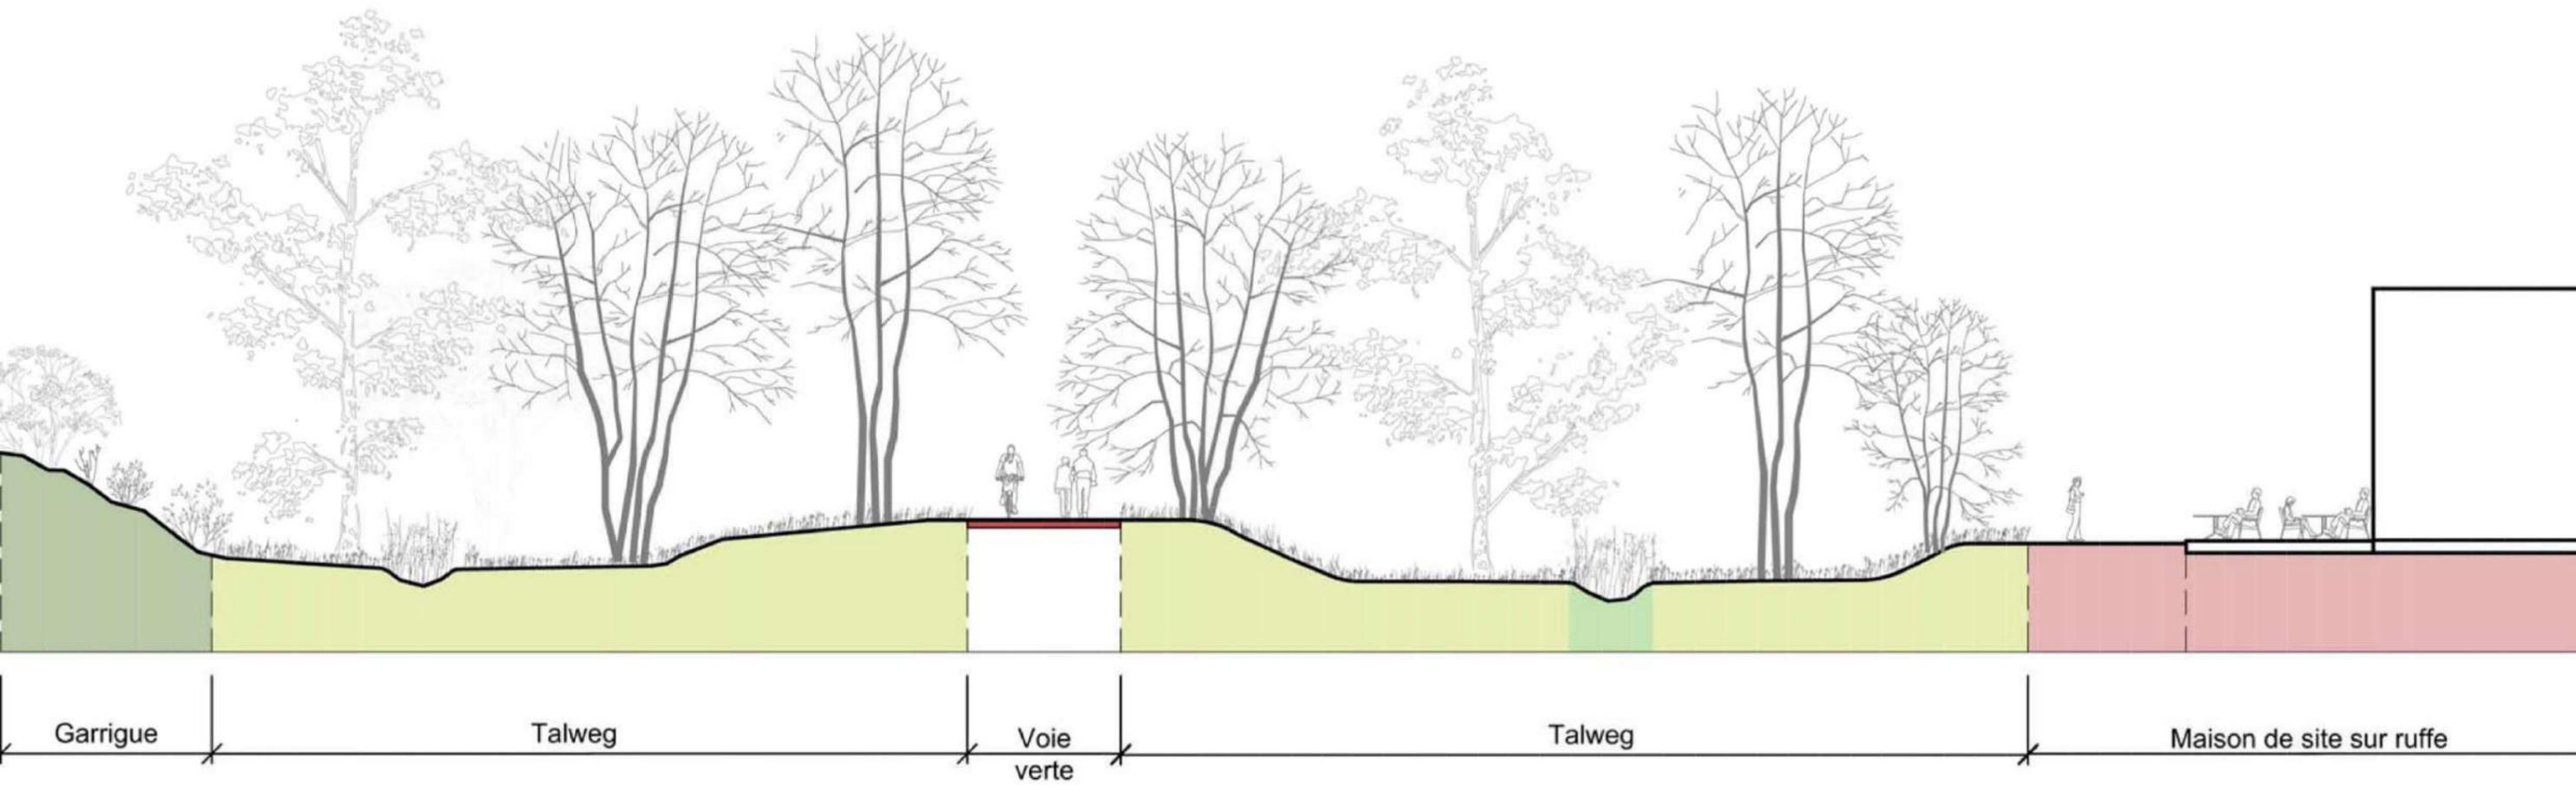

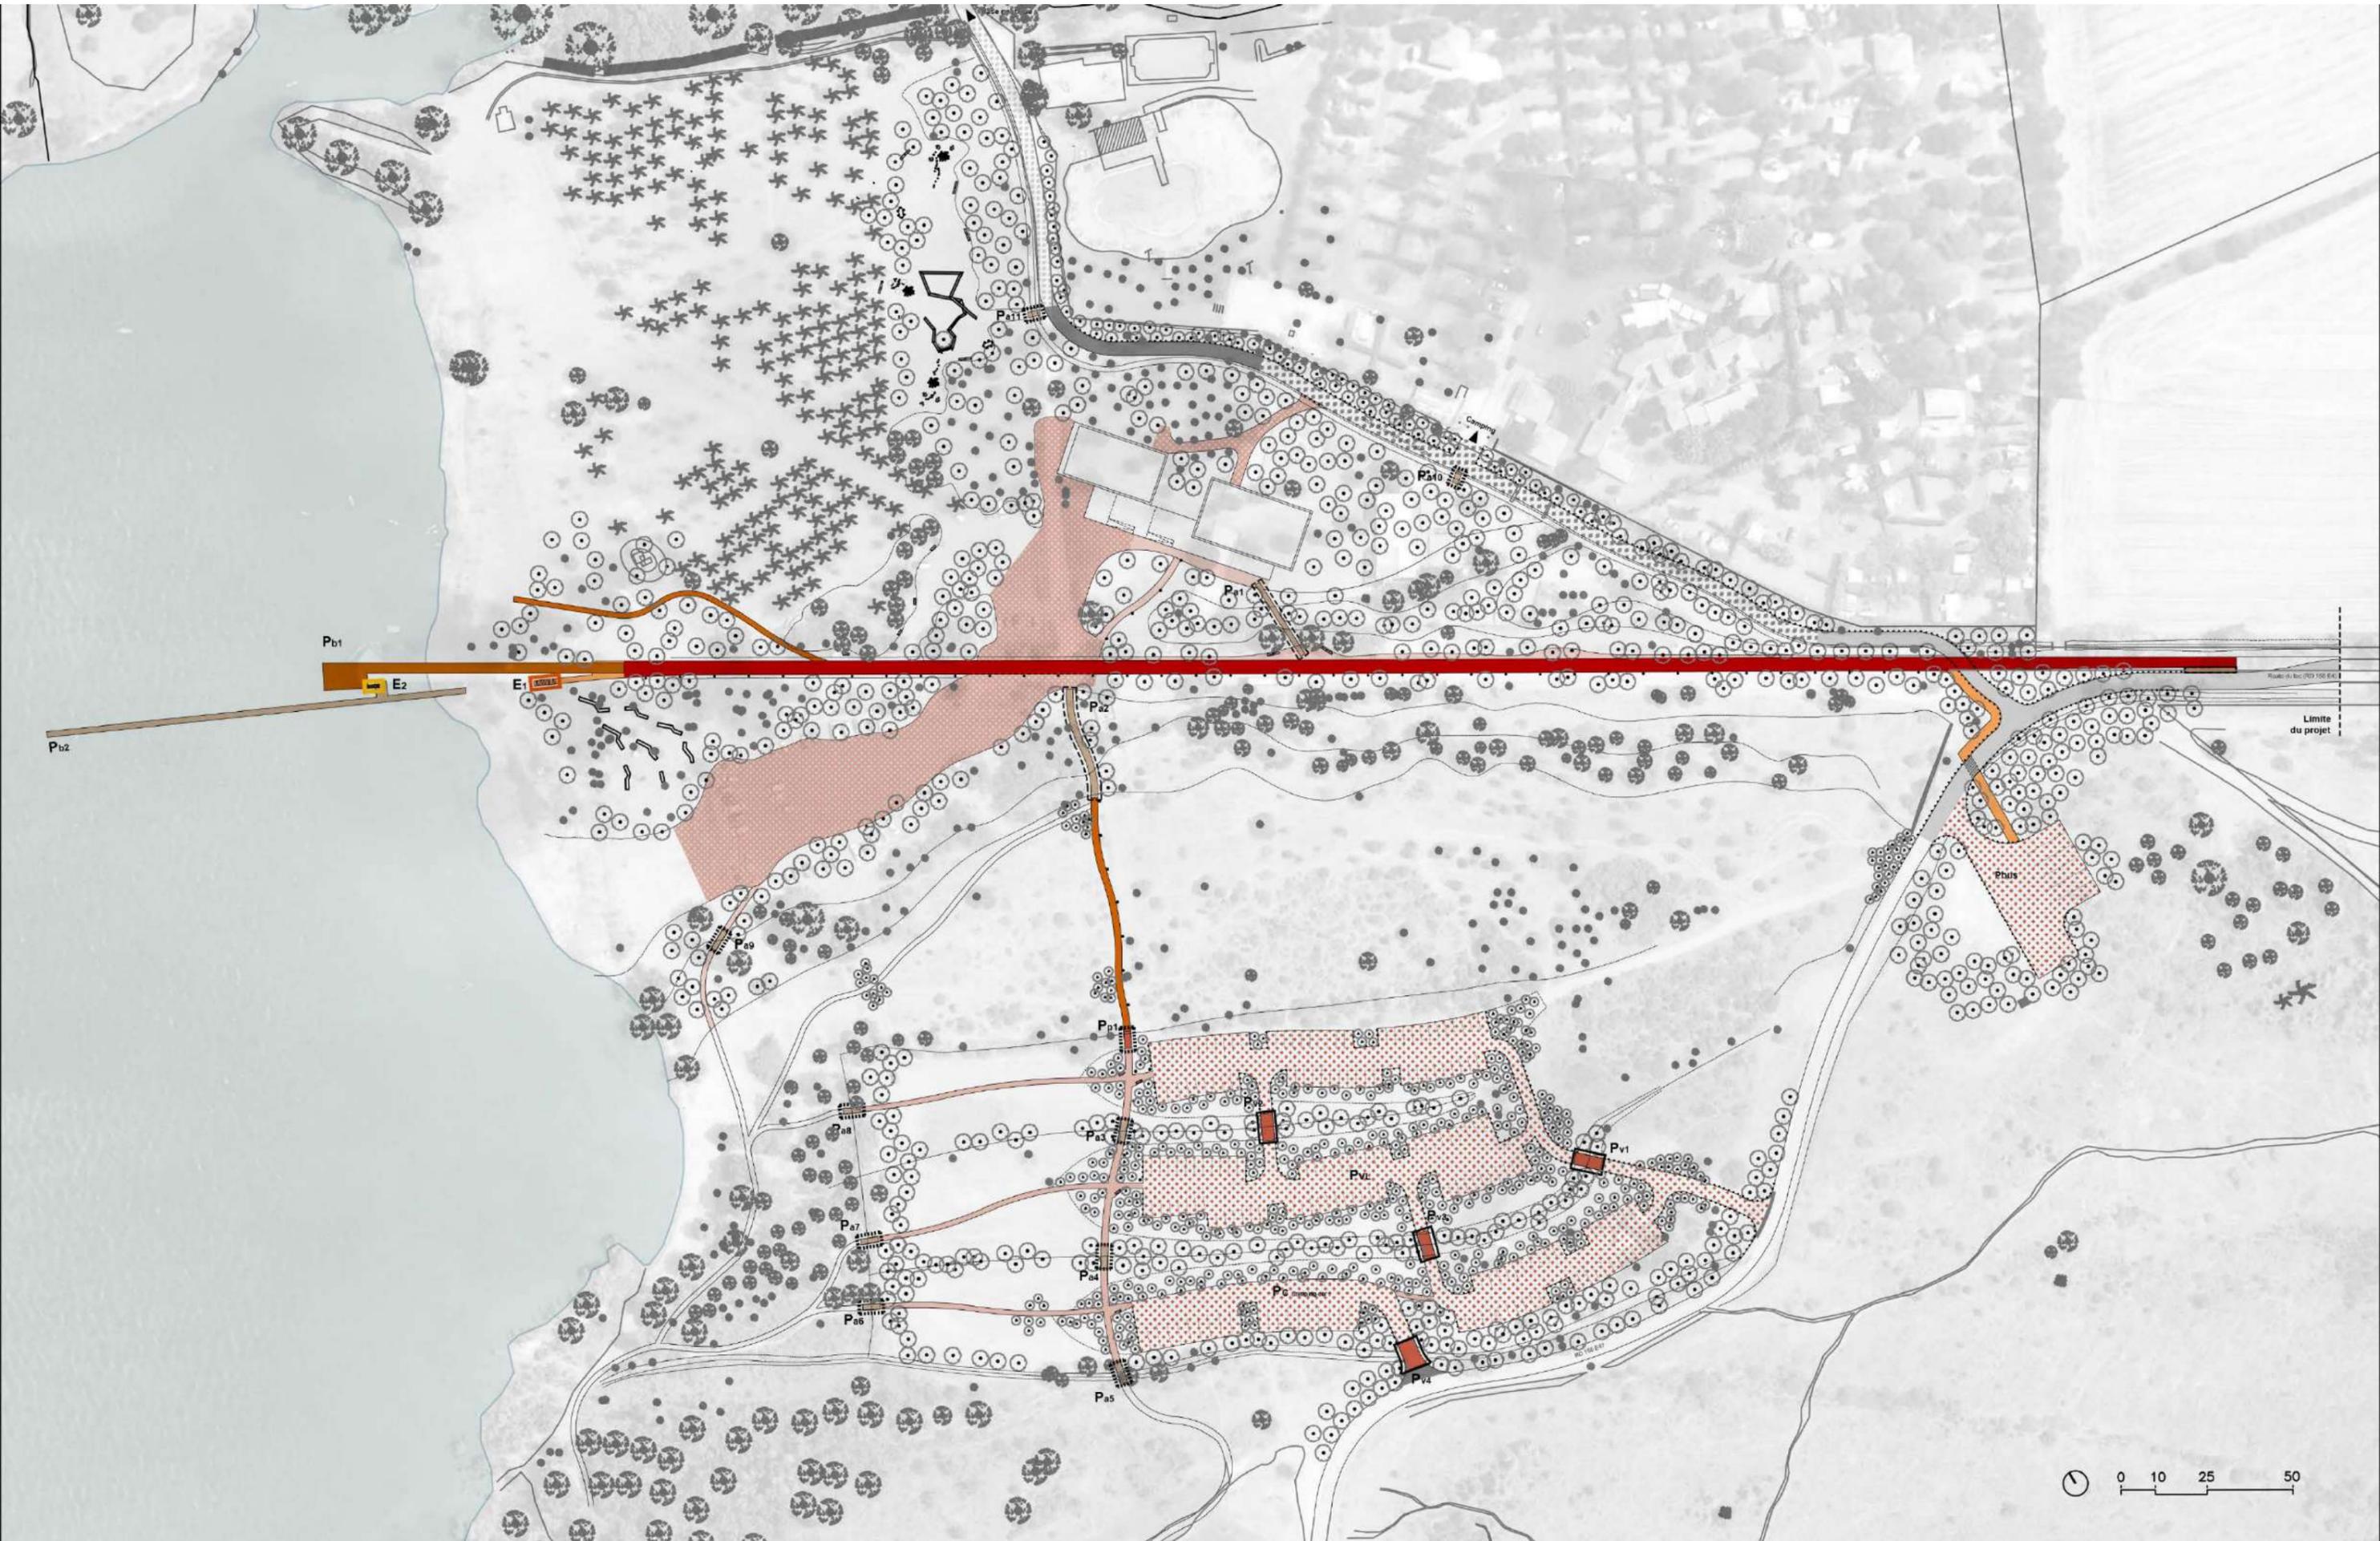





## Méthodologie d'exécution pour le béton de terre

### Méthodologie de nos réalisations en bétons de terre : (Photos Phase 1 et 2 Miramas)

Le mode opératoire concernant la fabrication et réalisation des murs ainsi que les bancs et banquettes en béton de terre sera le même sur les grandes lignes quelques soit les éléments à créer.


La méthodologie changera légèrement en fonction des dimensions et de l'usage final de ceux-ci.

### Muret assise largeur 0.60m en béton de terre conformément au carnet détail fourni au marché :

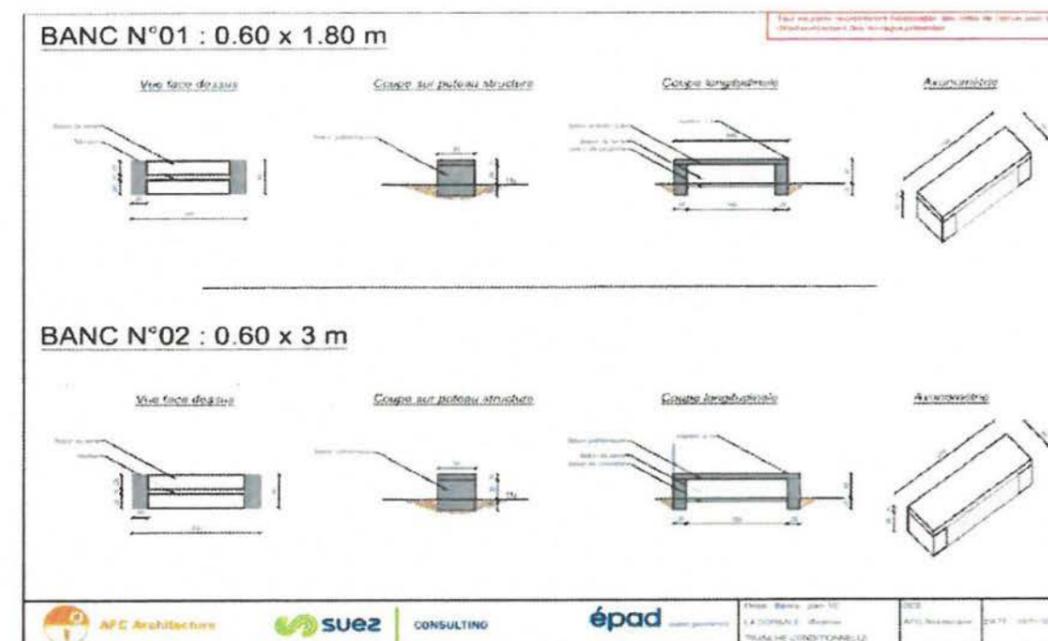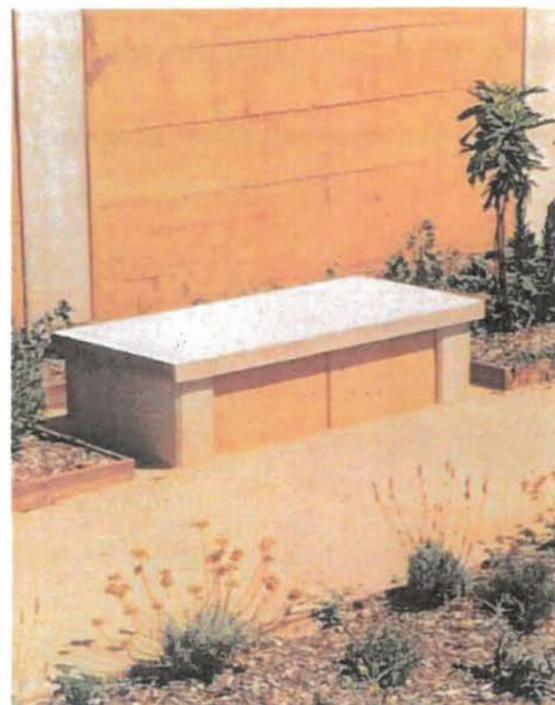

1/ Avant toute intervention les implantations des ouvrages seront effectuées par un géomètre.

2/ Afin de créer le béton de terre, nous avons besoins de terre végétale criblée. La terre du site comporte 40 à 50% de refus.

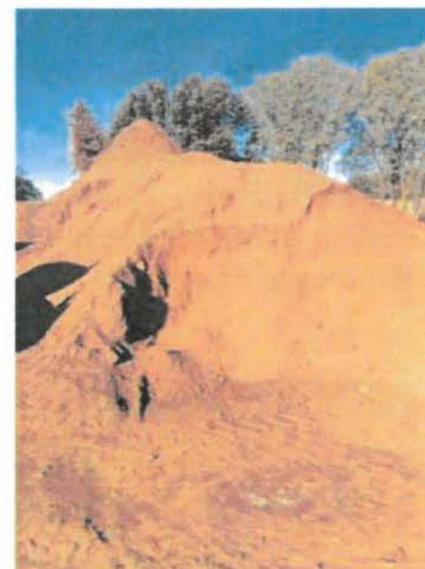


3/ Une semelle de propreté sera coulé en place ainsi qu'une dalle béton de 0.10m afin de recevoir le coffrage et l'ouvrage. Des piliers en béton préfabriqué seront implantés et scellés dans ce béton.



# Aire de jeux



- 1. Implantation « Concours »
- 2. Nouvelle implantation proposée

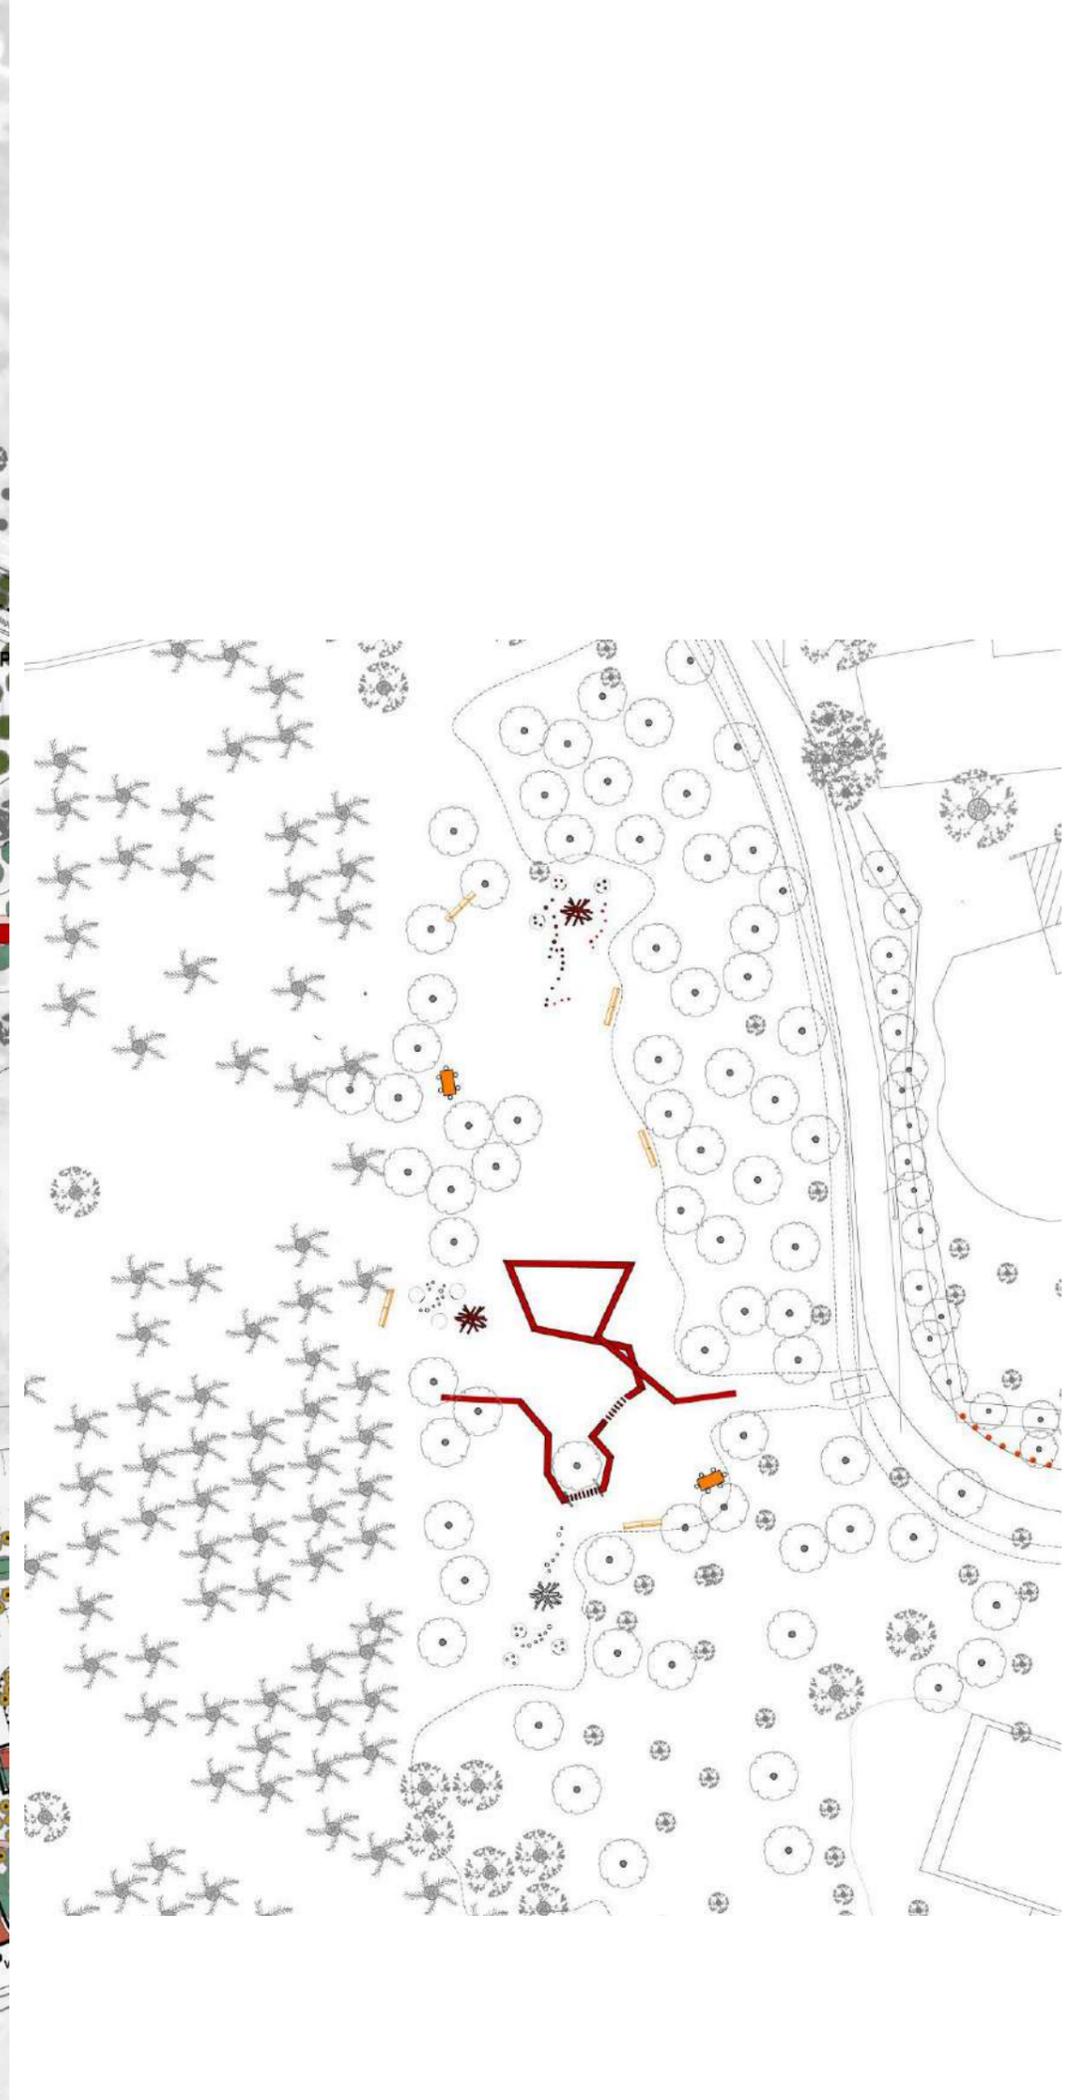

## AIRES DE JEUX













## **Reconquête du paysage**







1- Parking VL, Camping Cars et Bus



2- Vocabulaire :  
Stratégie plantations  
Stratégie sols  
Stratégie aire de Jeux




3- Les Ouvrages  
Lire au Lac  
Les petits pontons et passerelles  
Les pontons du Lac



# Lire au Lac



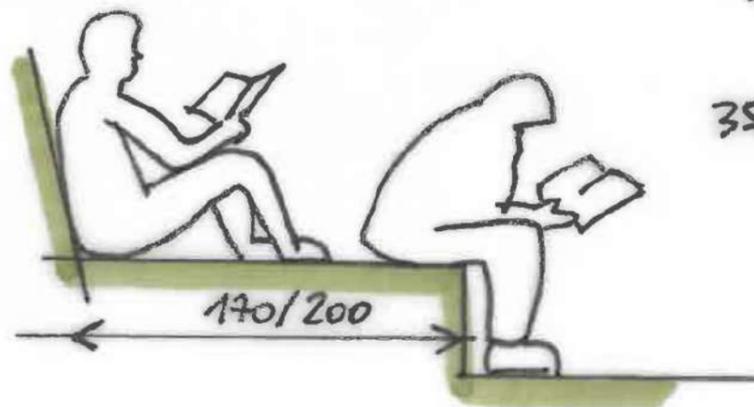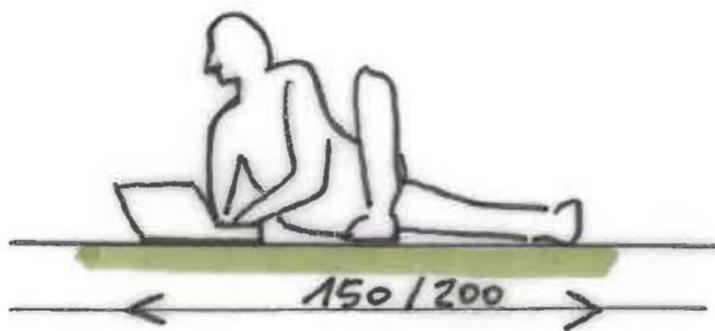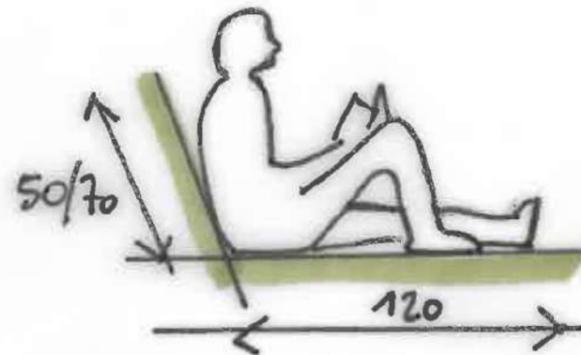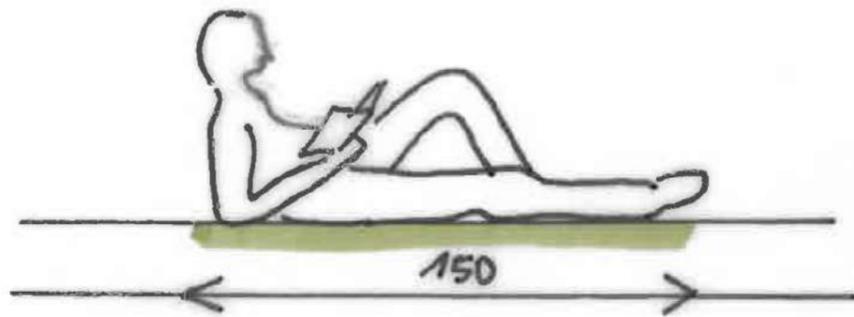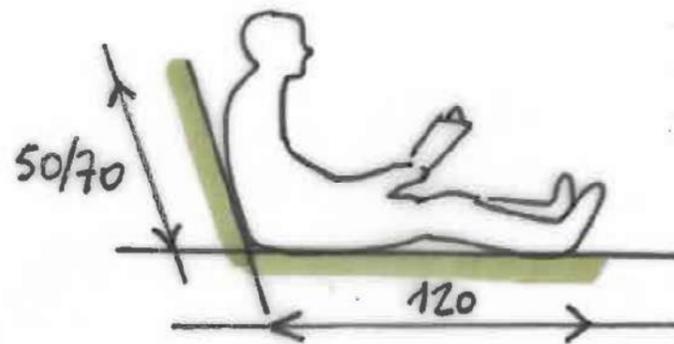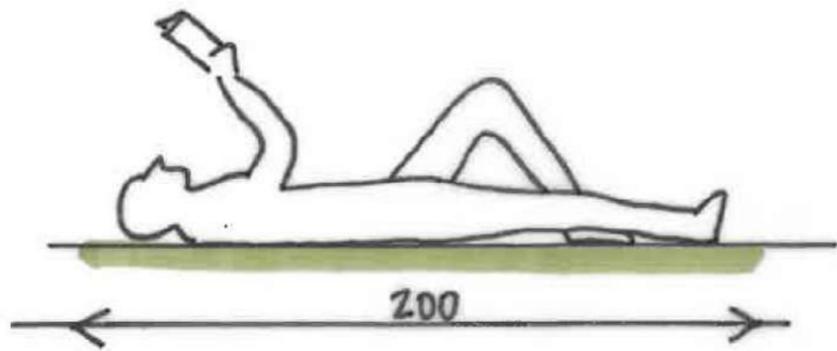


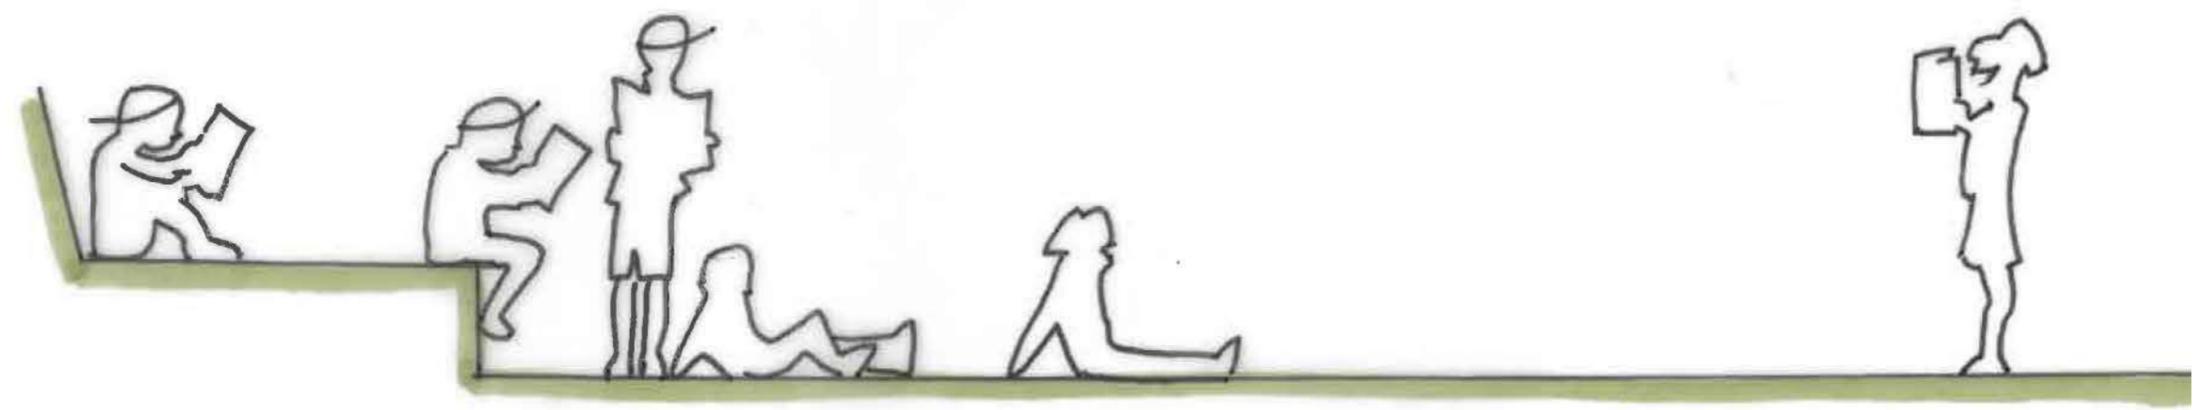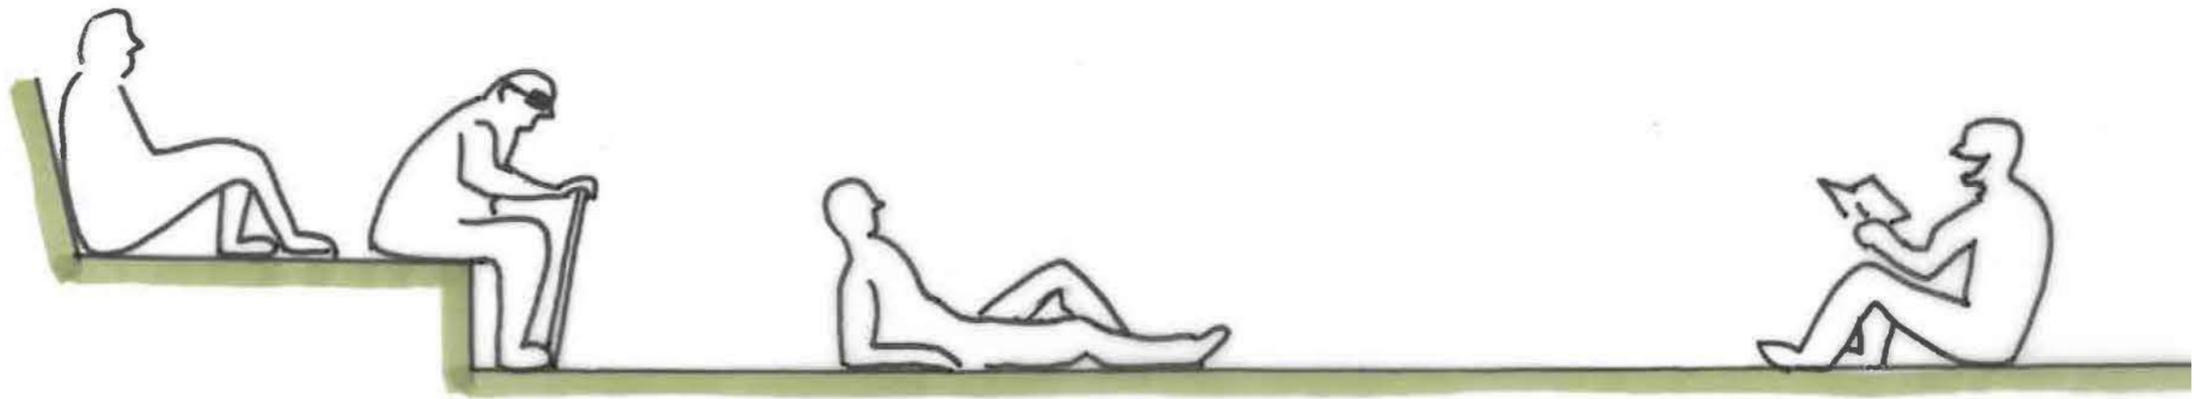


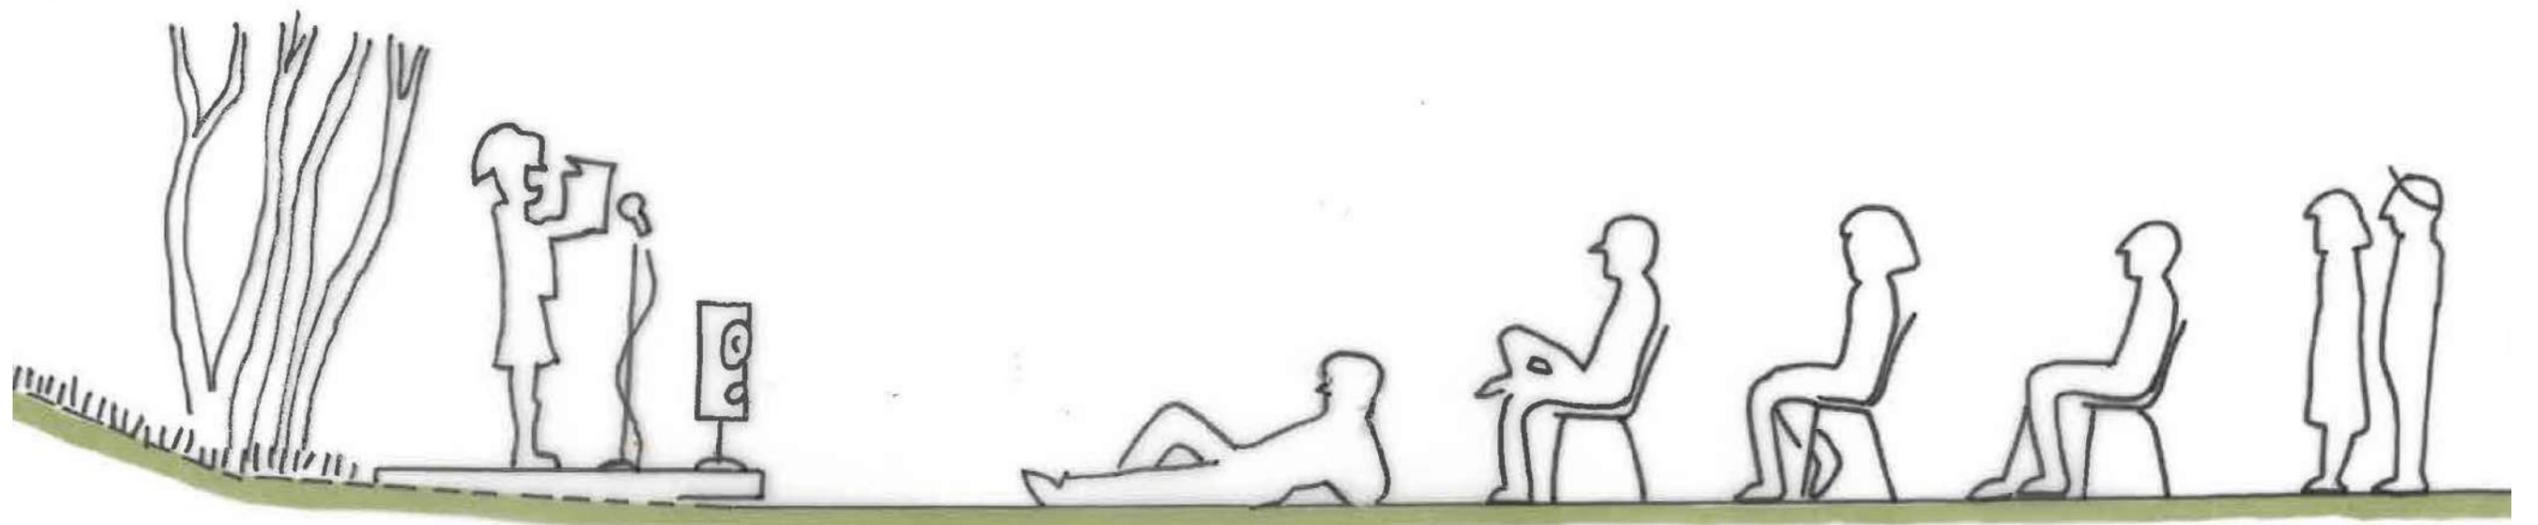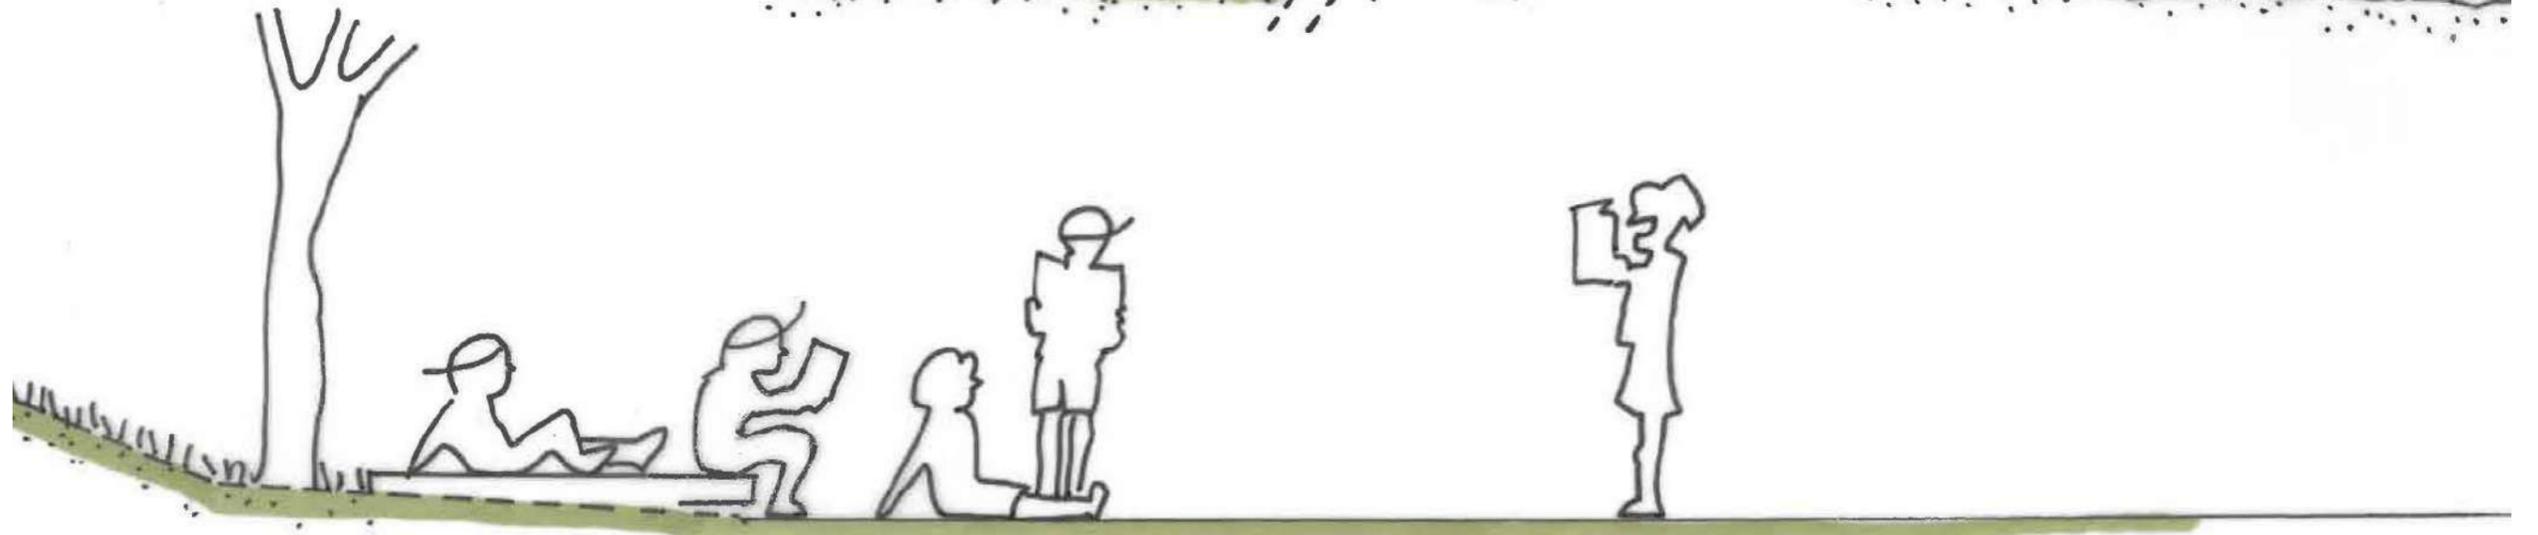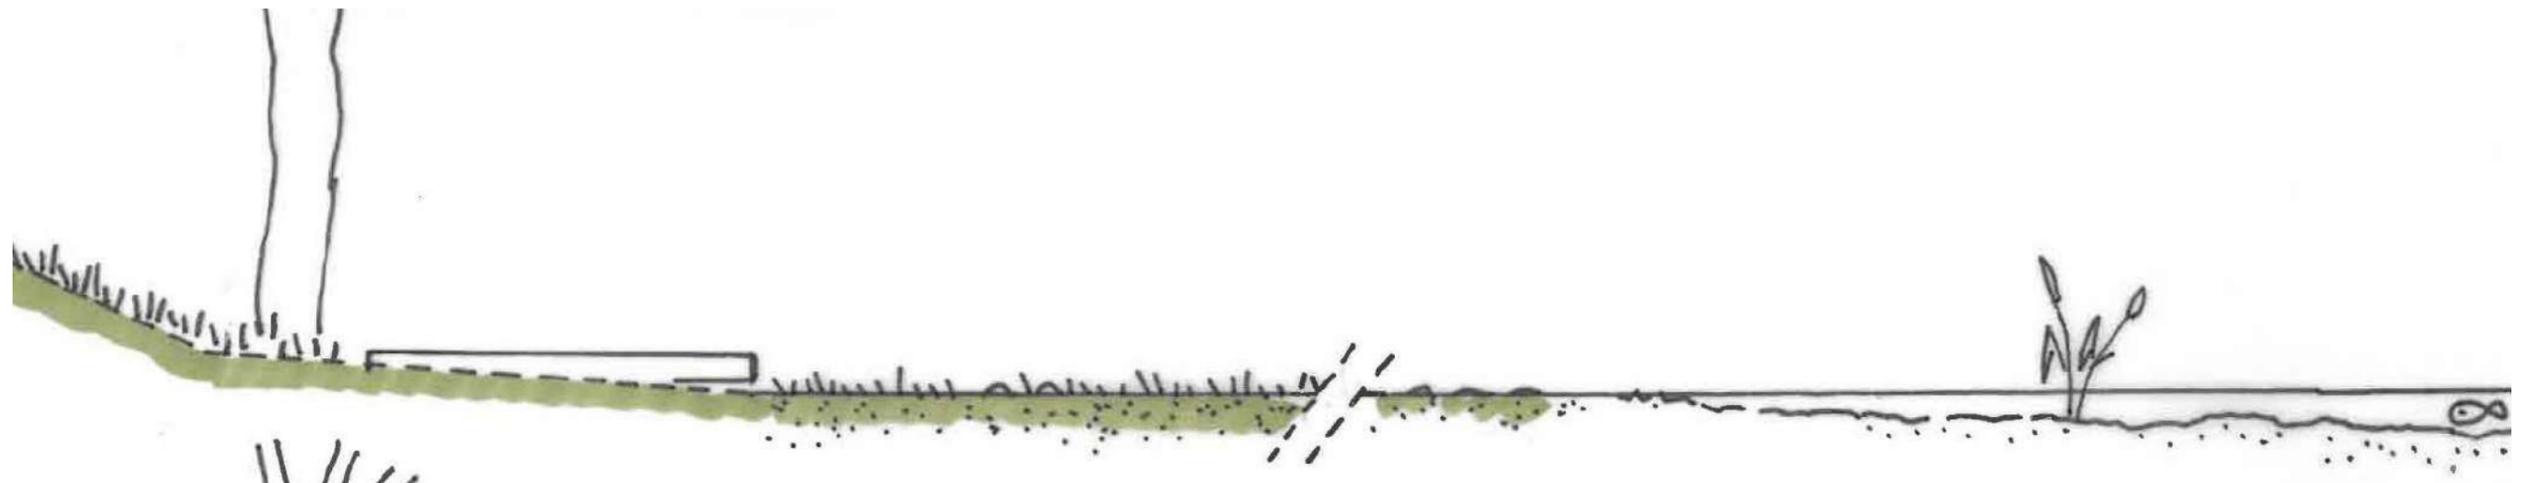


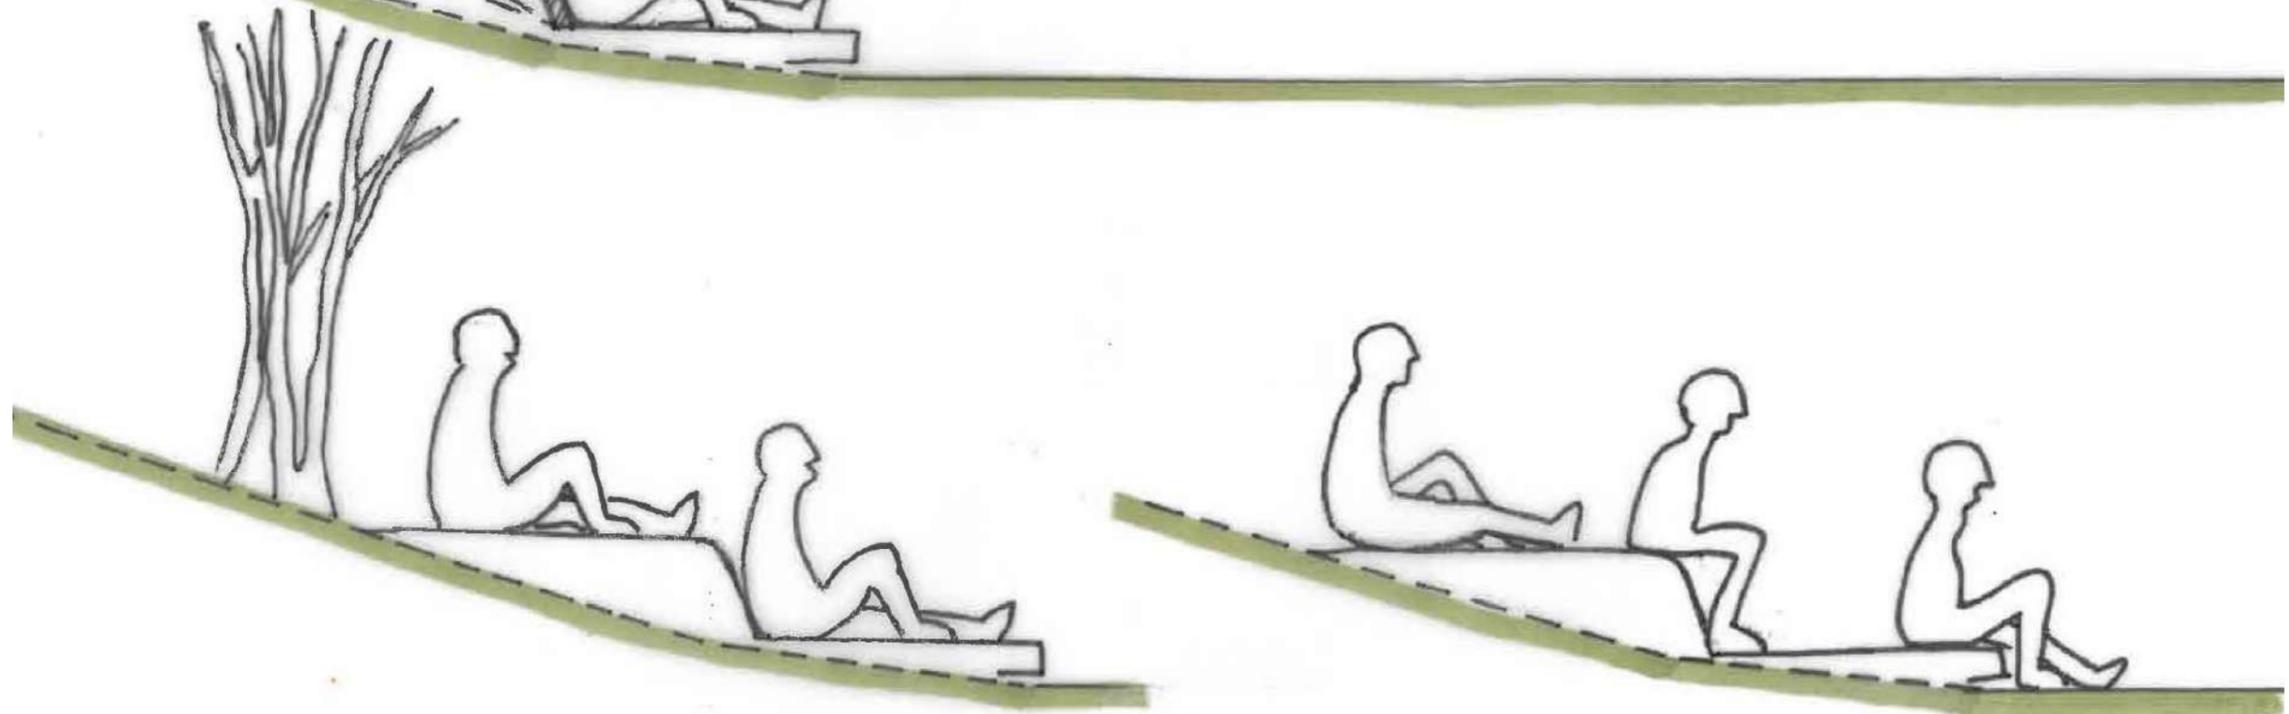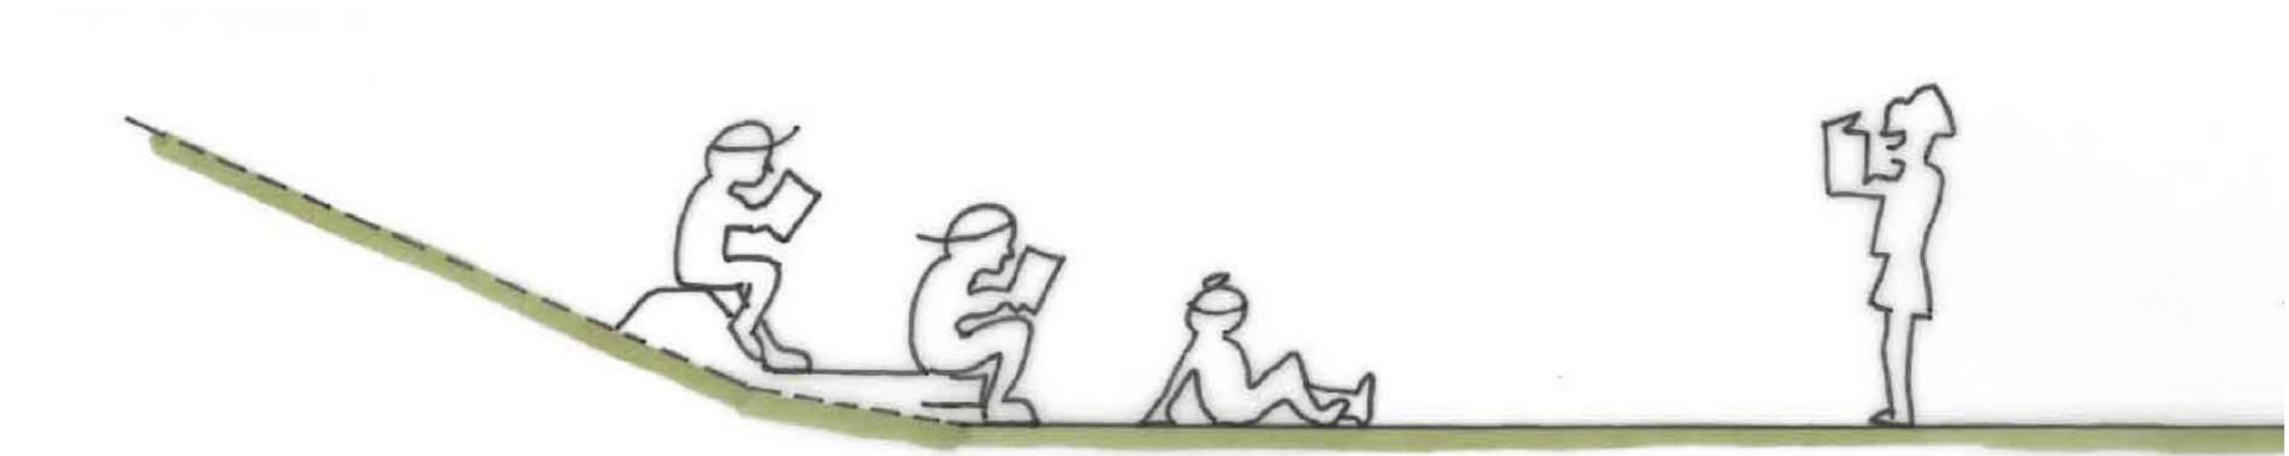



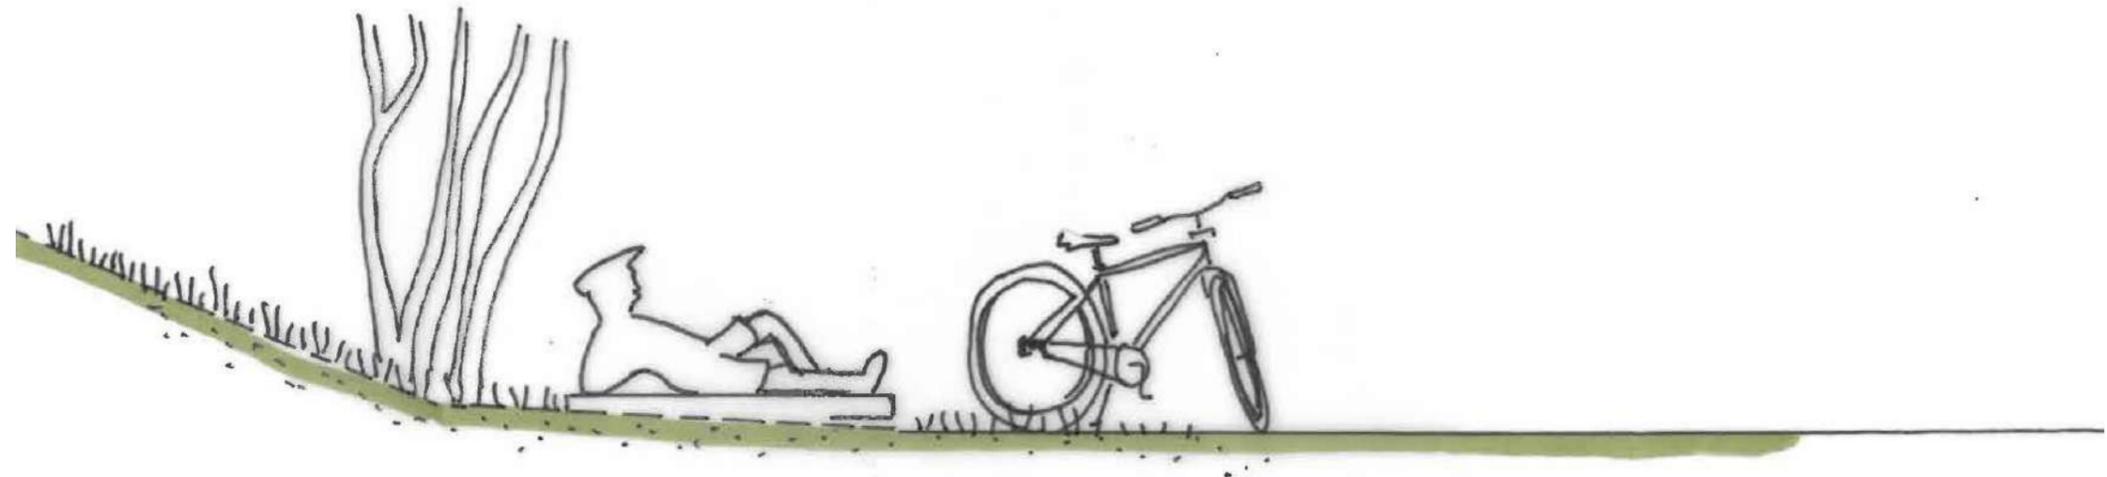

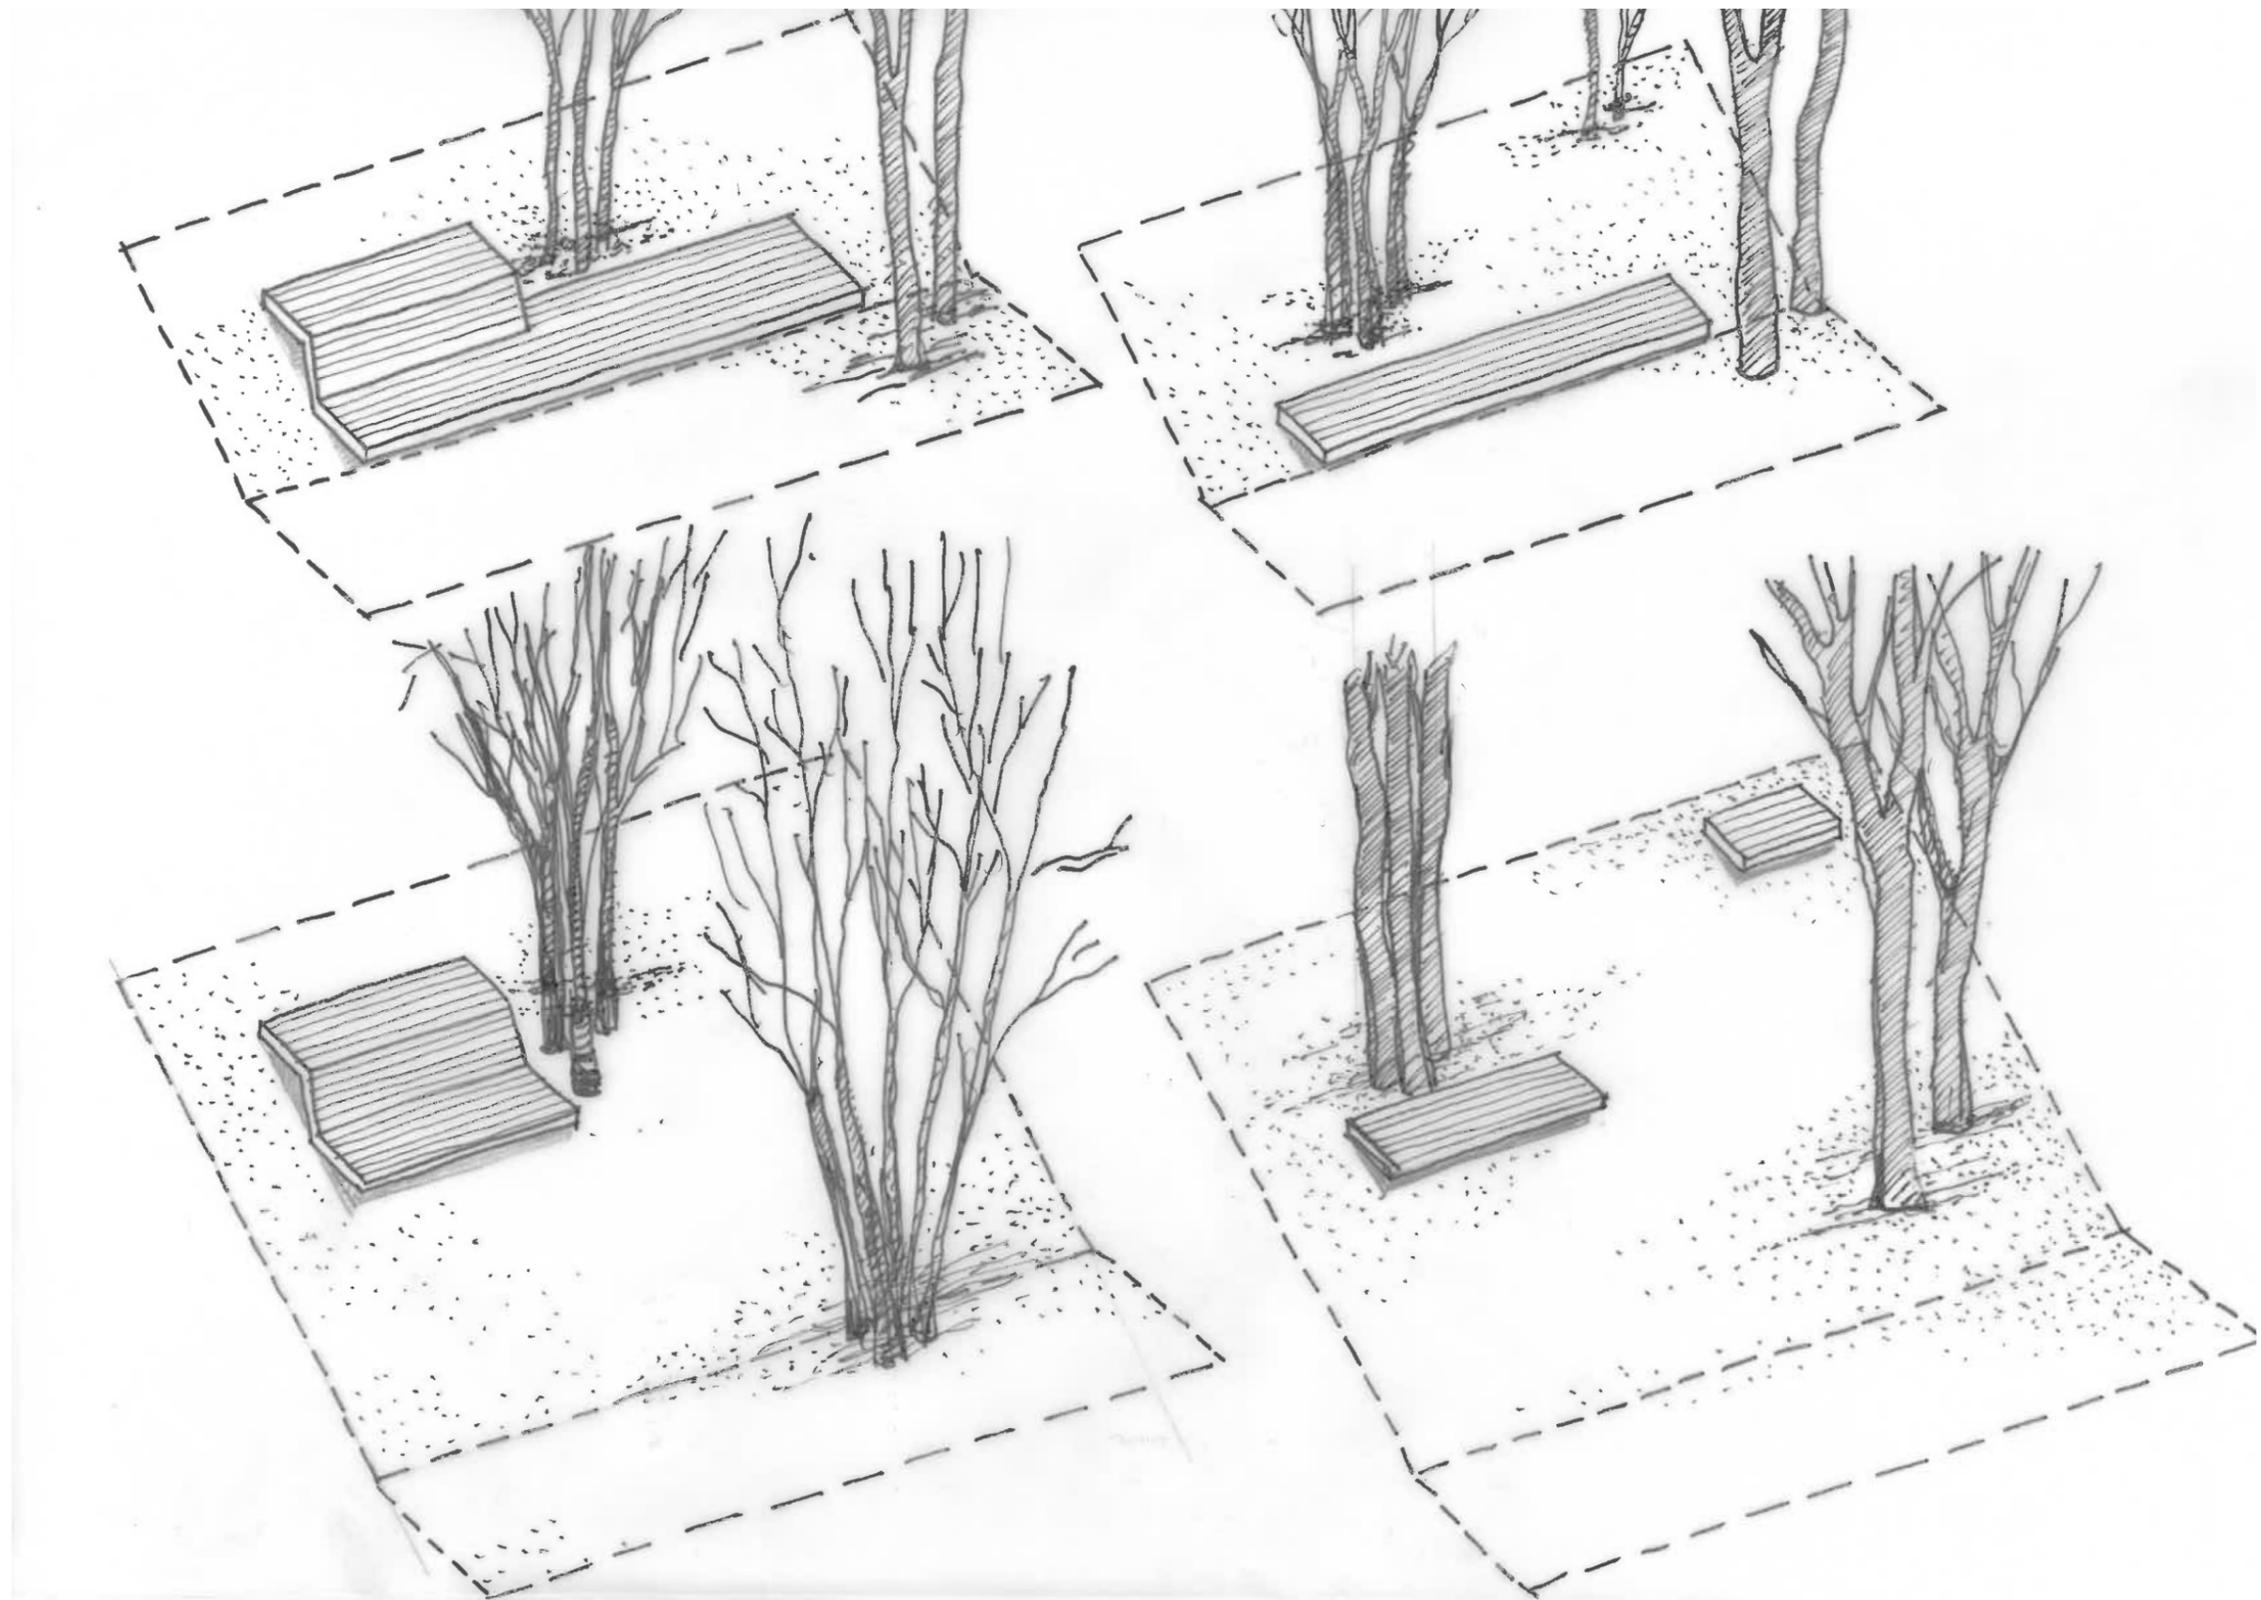

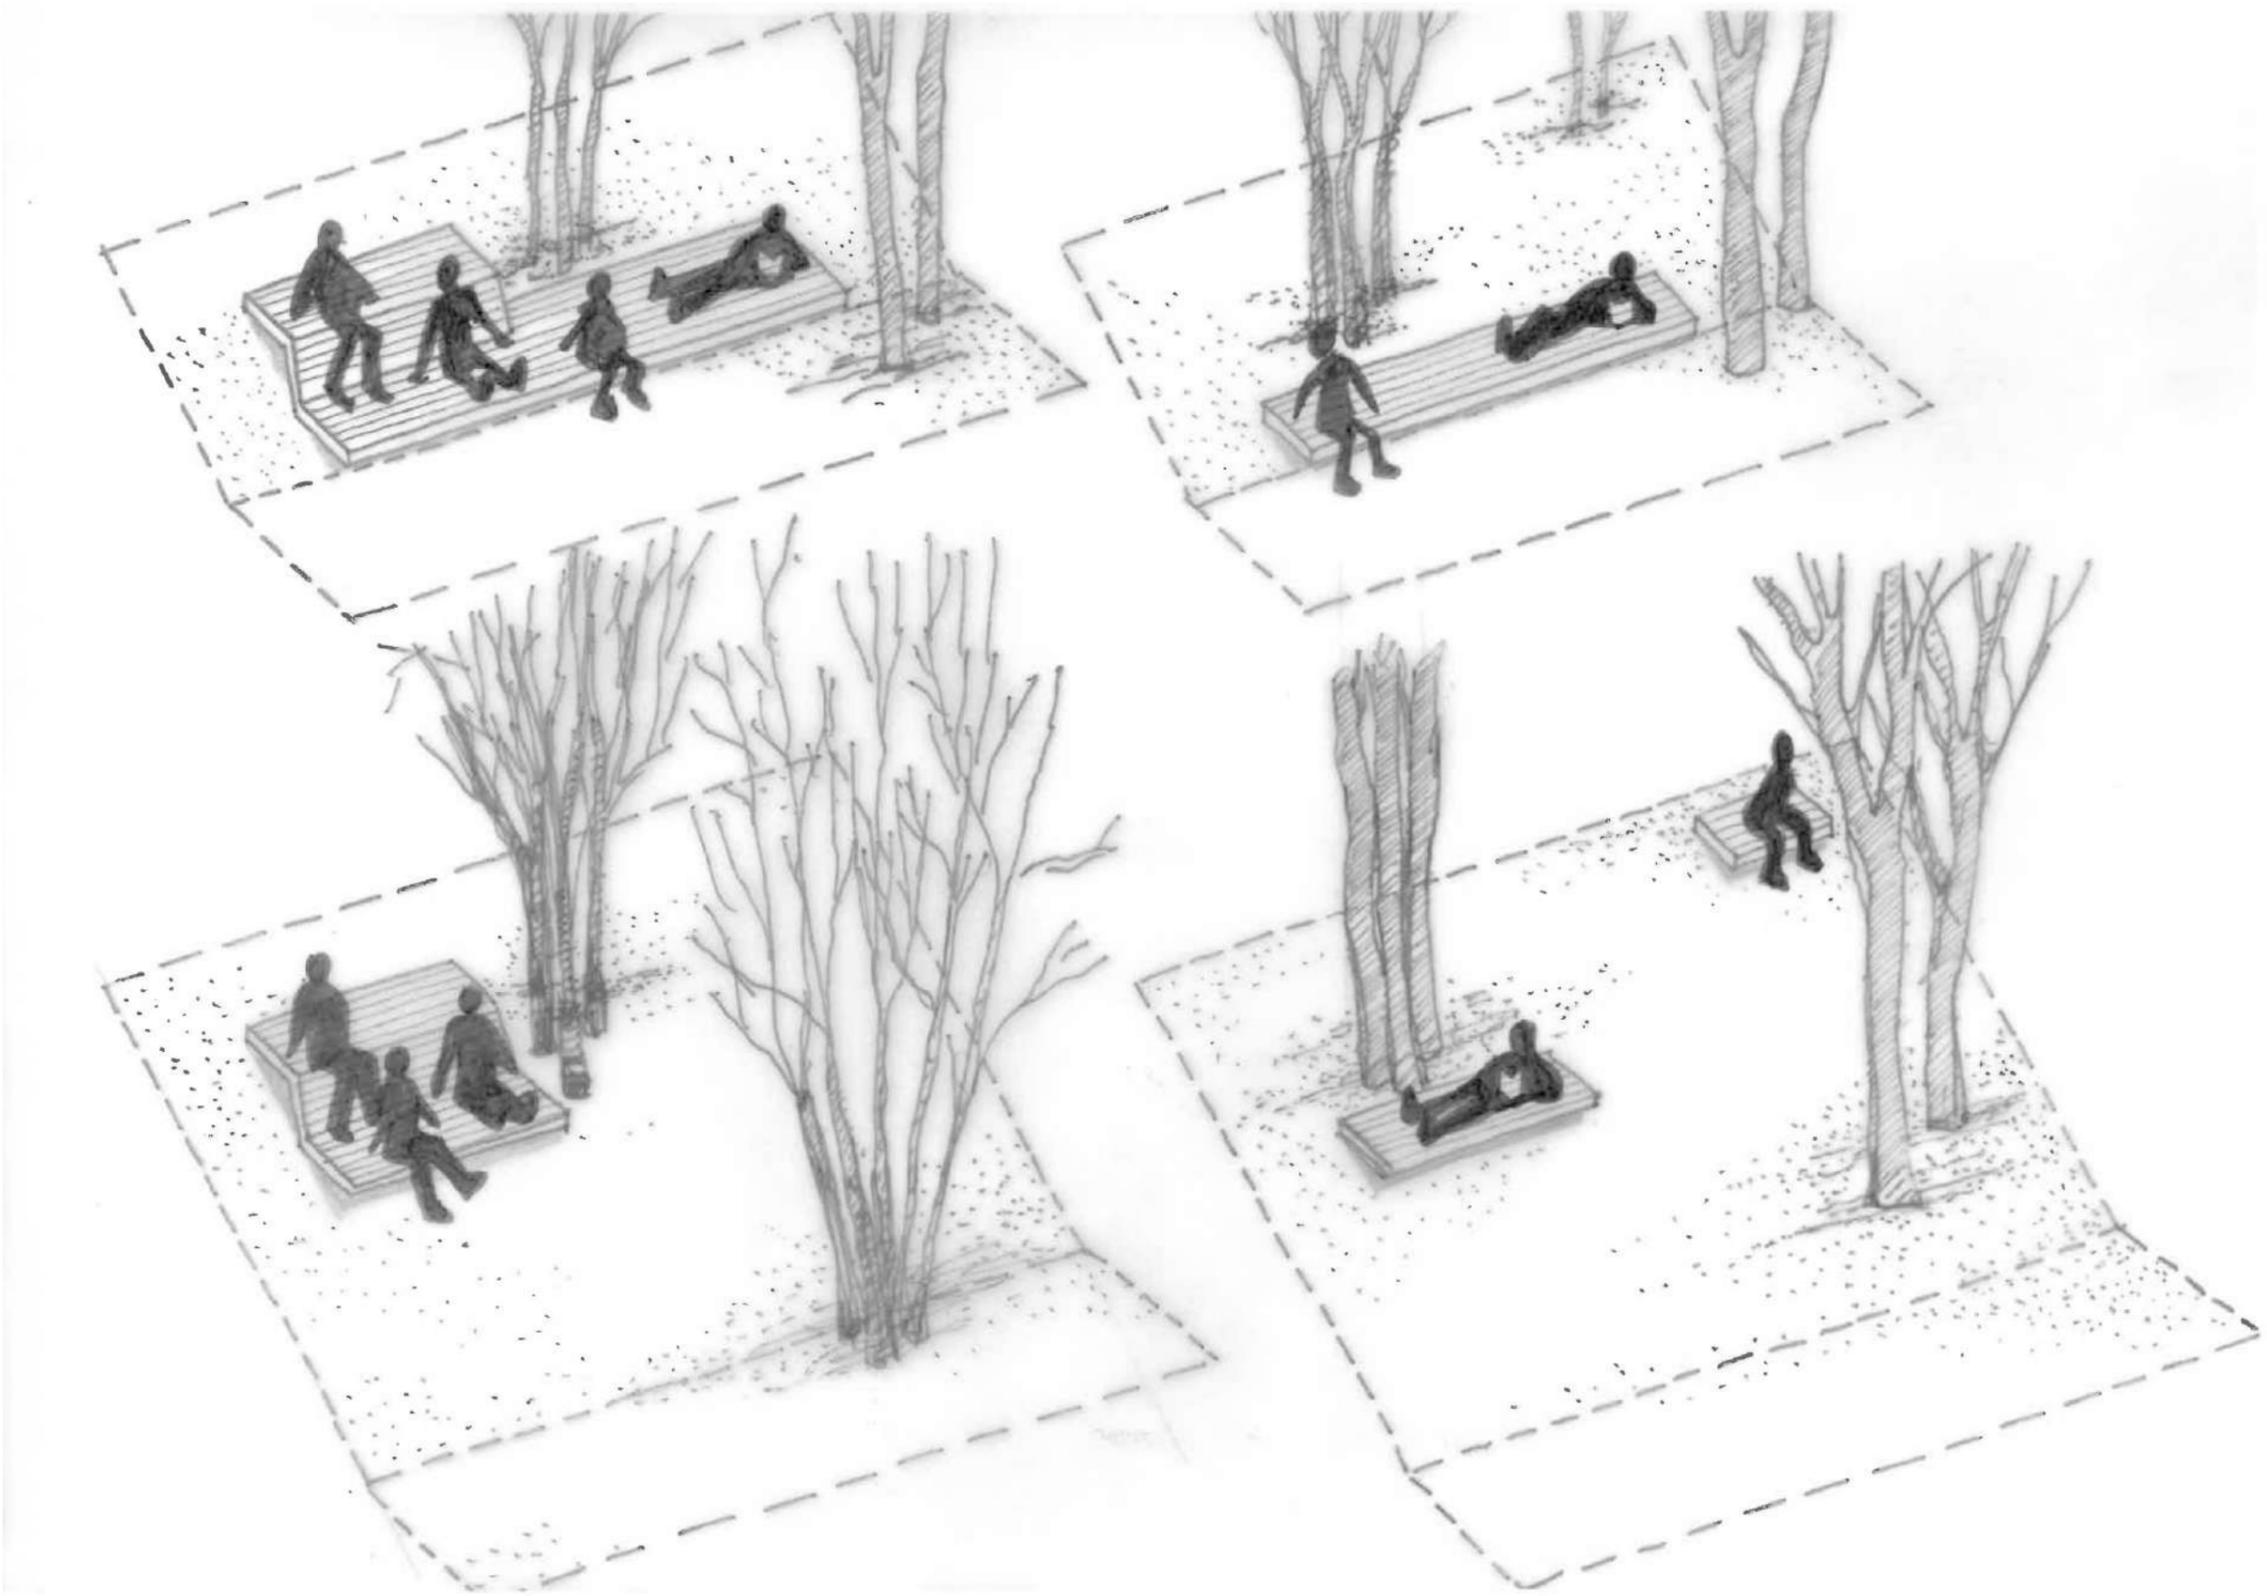


# Plan de Repérage des ouvrages






1. Passerelle Piétons - Bois
2. Passerelle Véhicules - Béton
3. Passerelle Piétons vers la Maison de Site - Bois
4. Passerelle Piétons de la Maison de Site - Bois
5. Ponton du Lac et ouvrages associés - Bois



# CHEMINER DANS LE SITE (ESQUISSE)

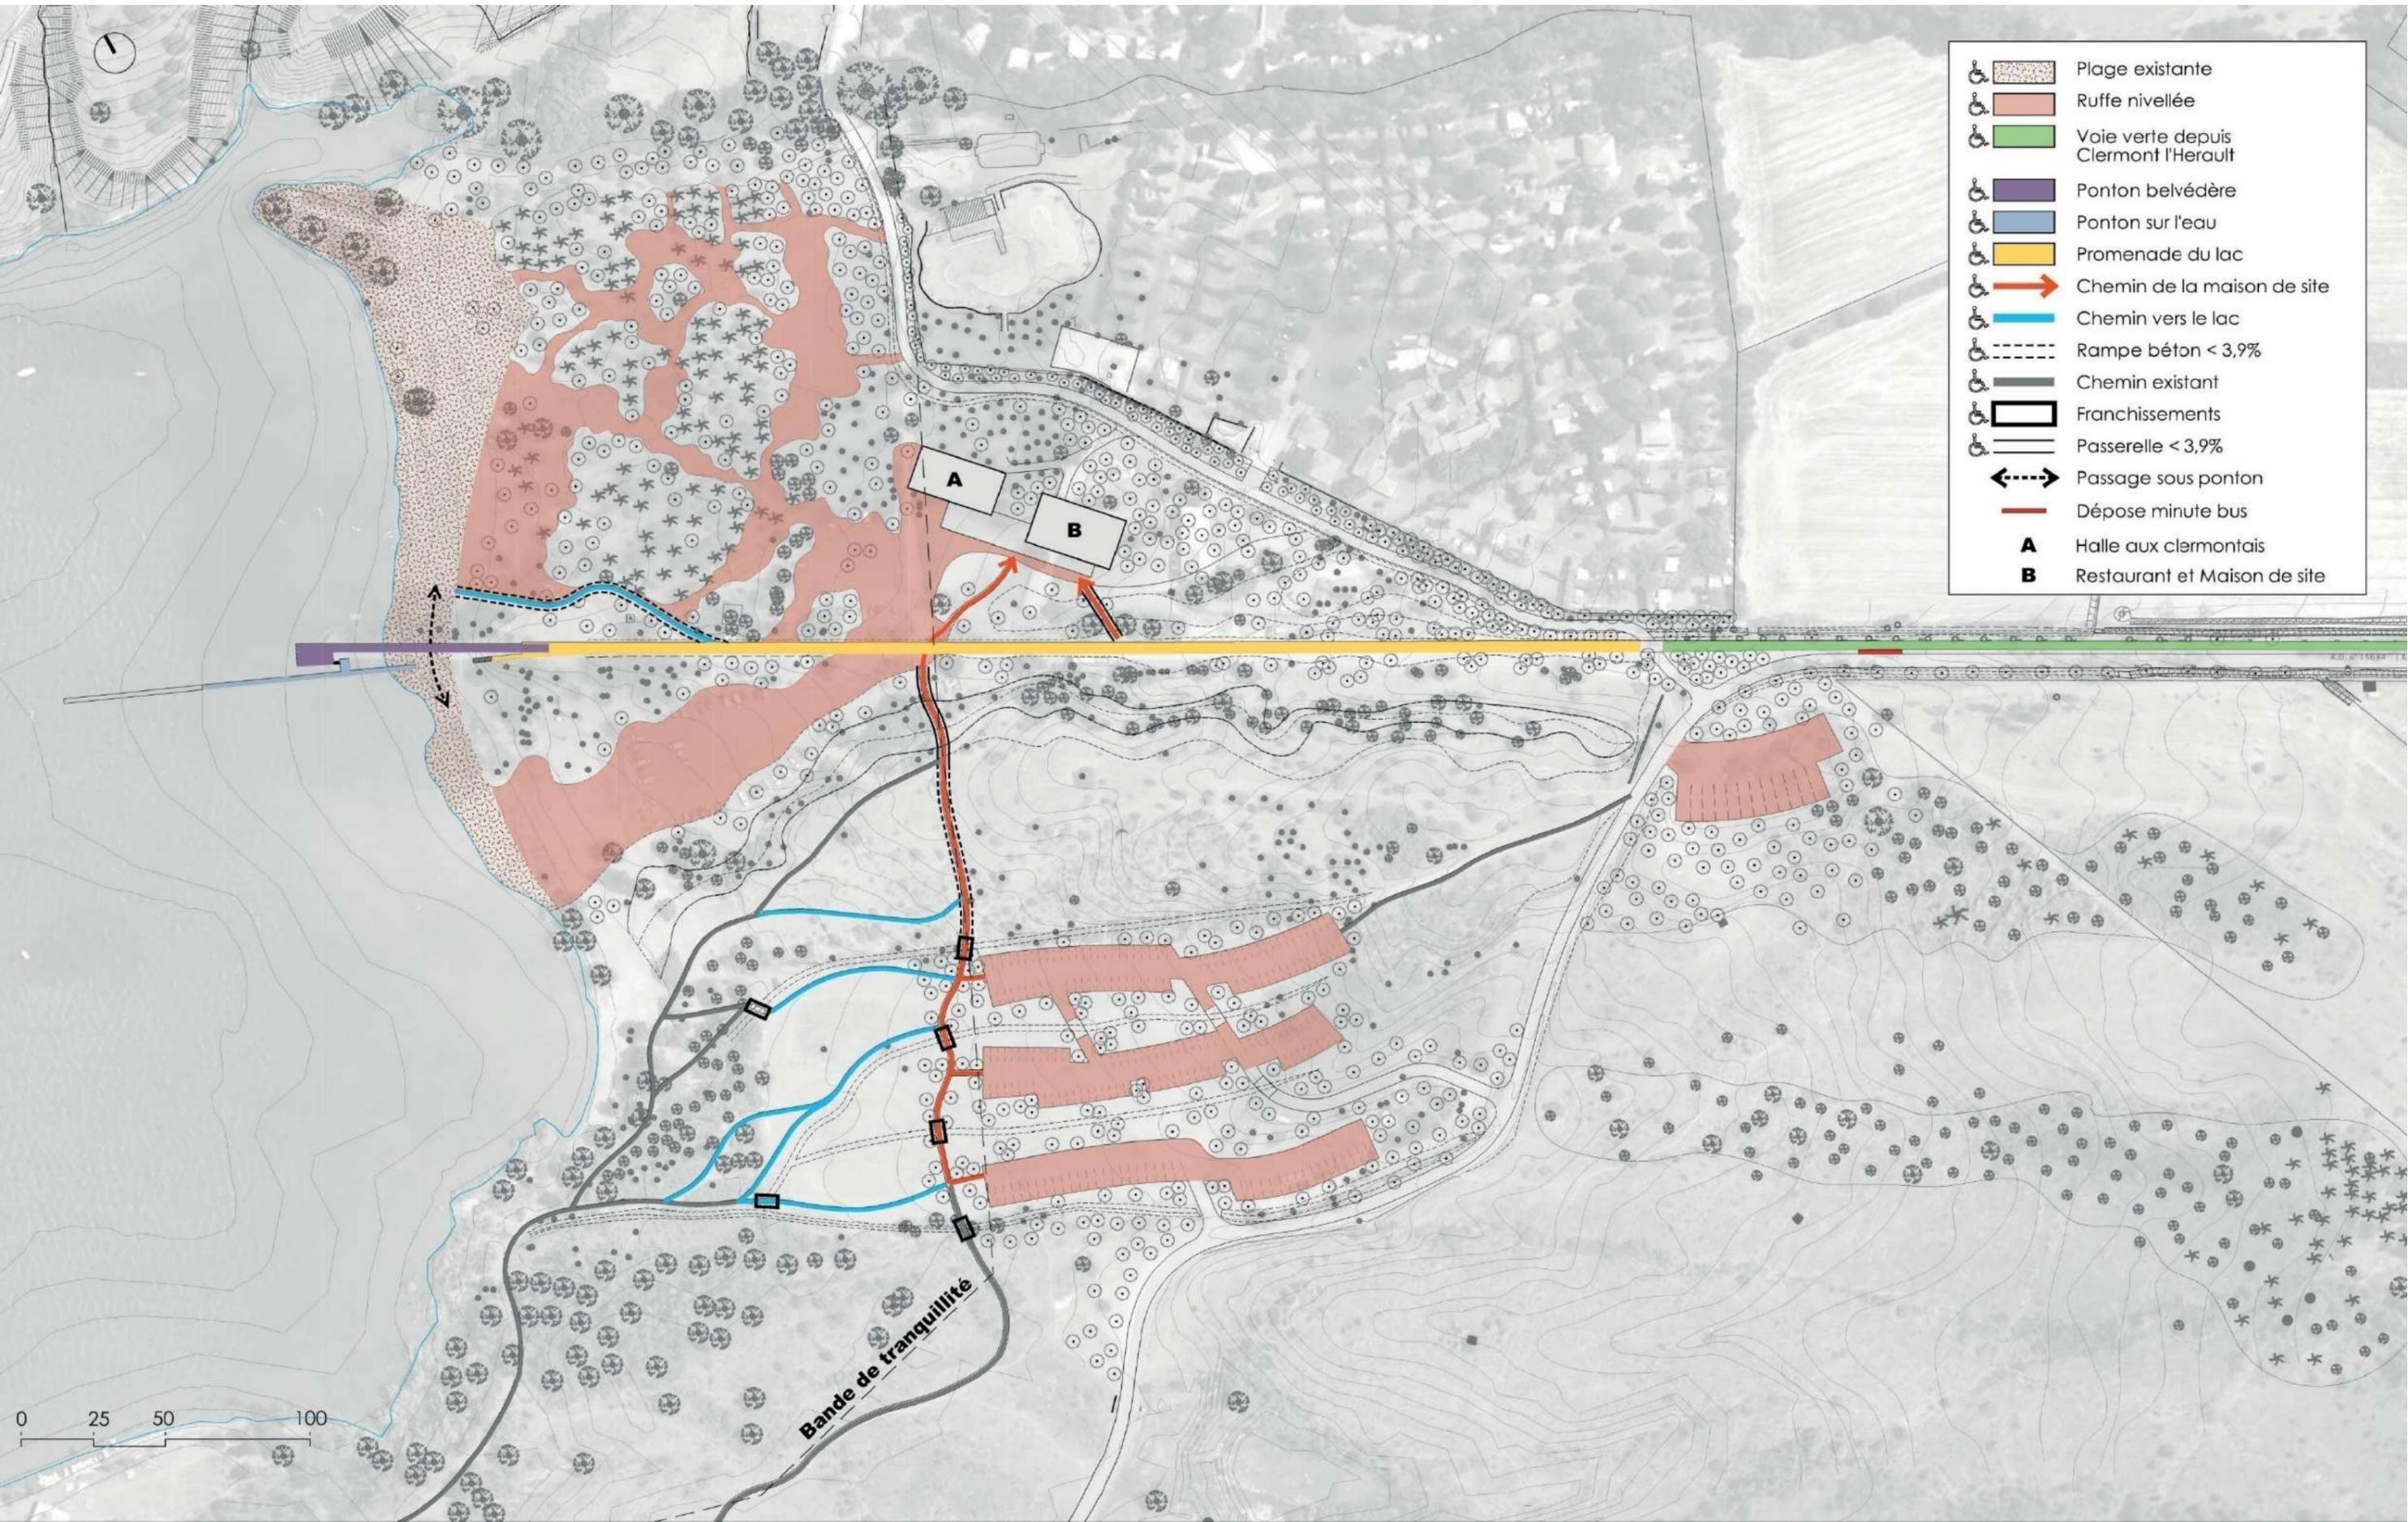


# PETITS OUVRAGES DE FRANCHISSEMENT // RUISSELLEMENTS - TALWEGS

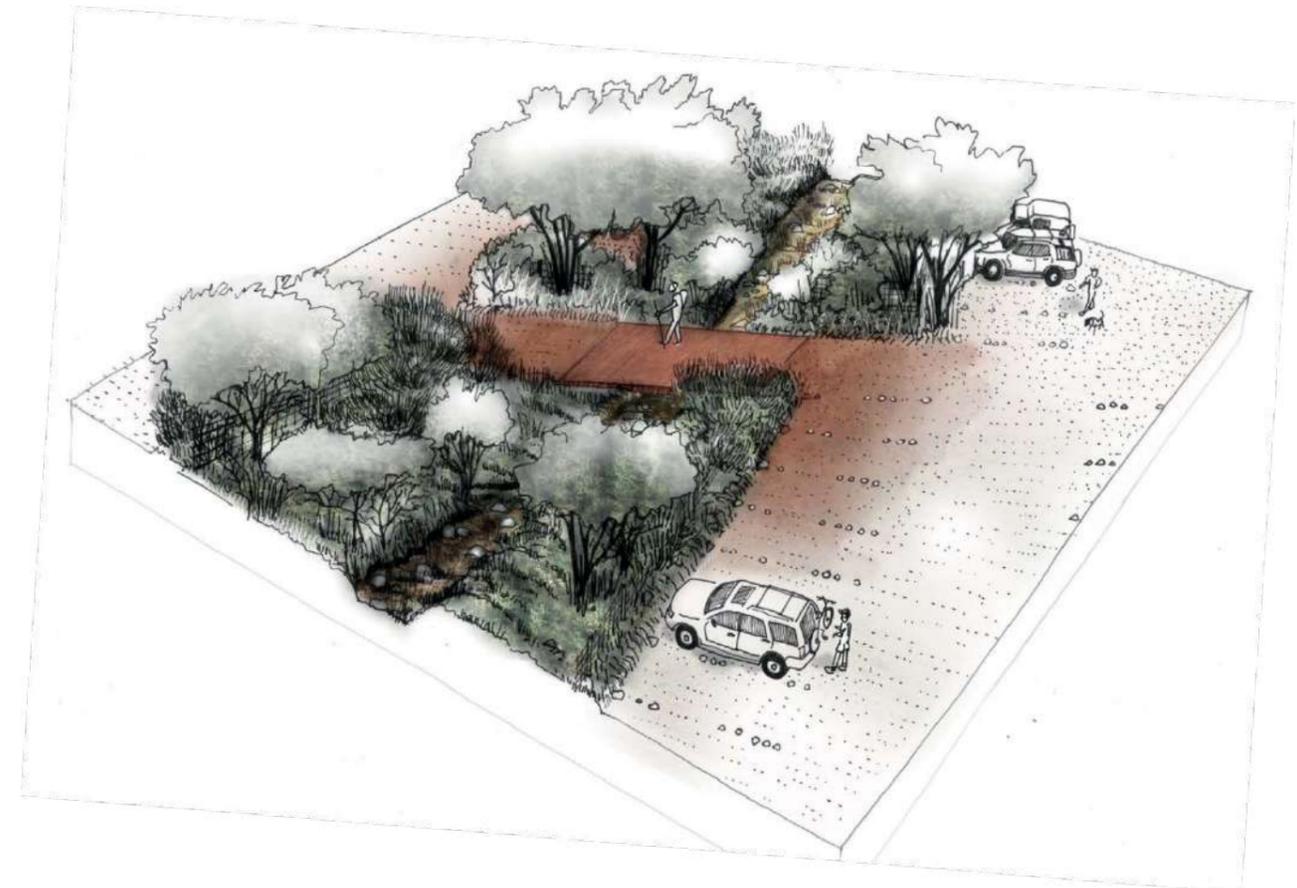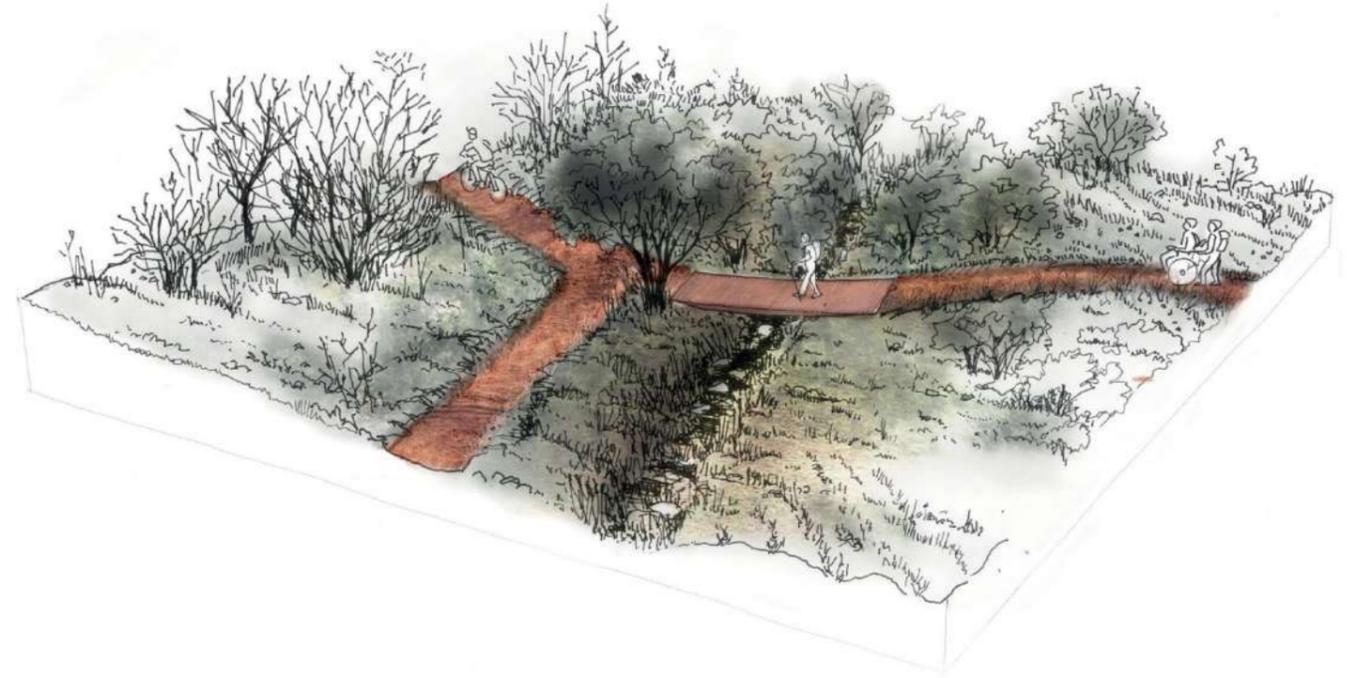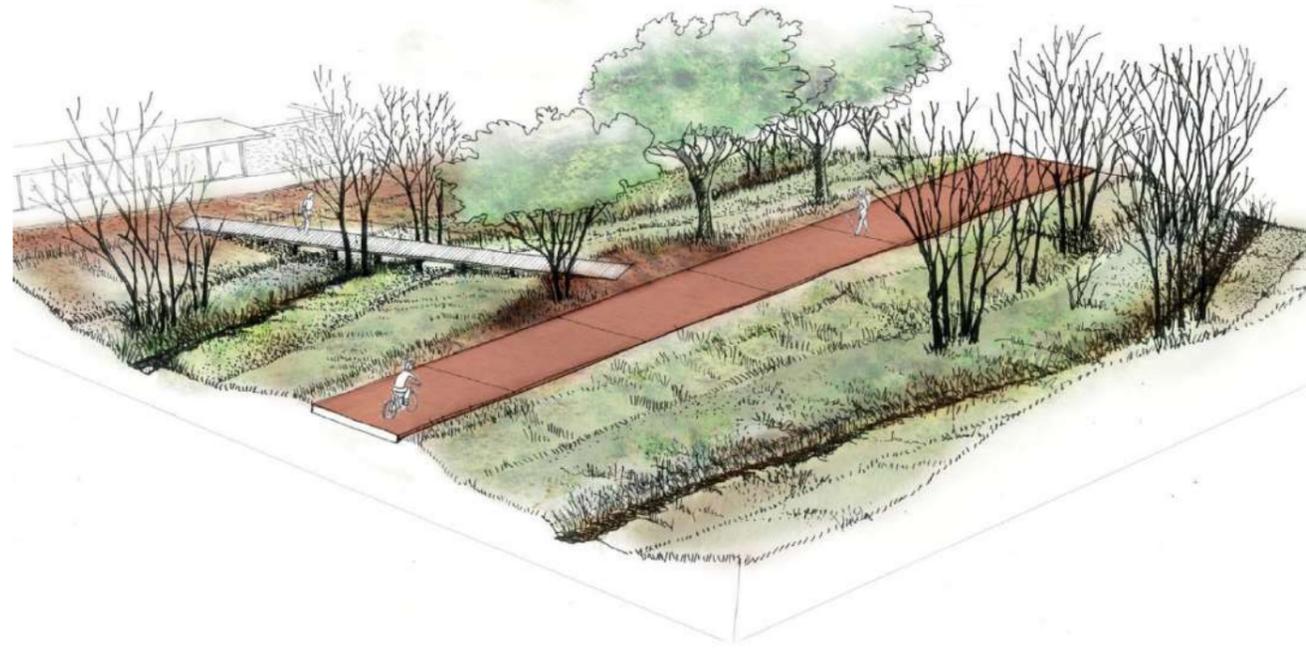


# PASSERELLES BOIS VERS LA MAISON DE SITE - PIETONS

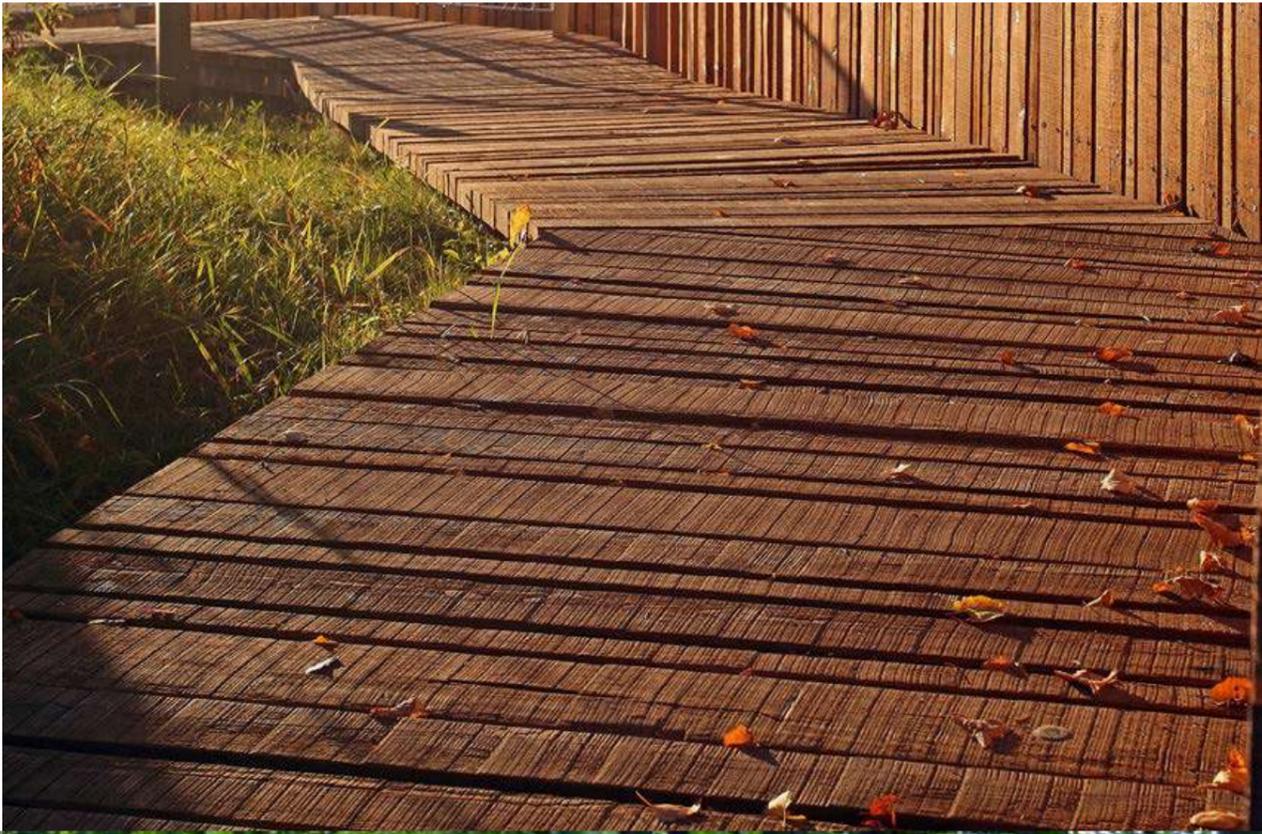
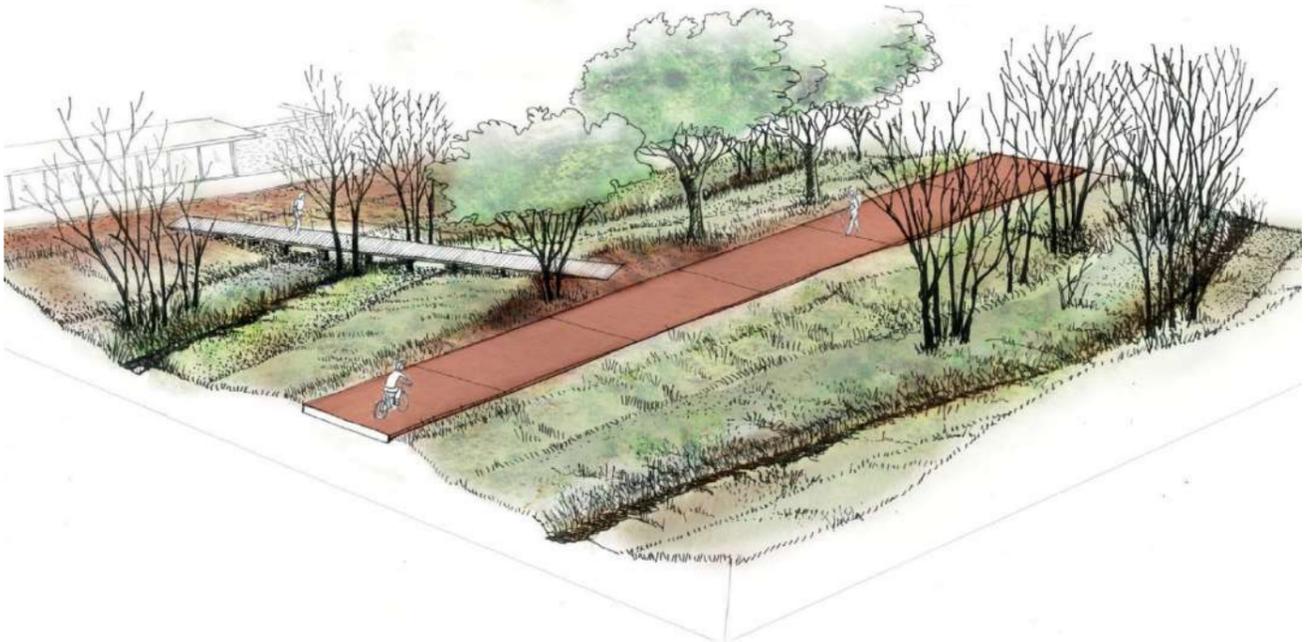


# PASSERELLES BOIS PIETONS // MILIEU HUMIDES

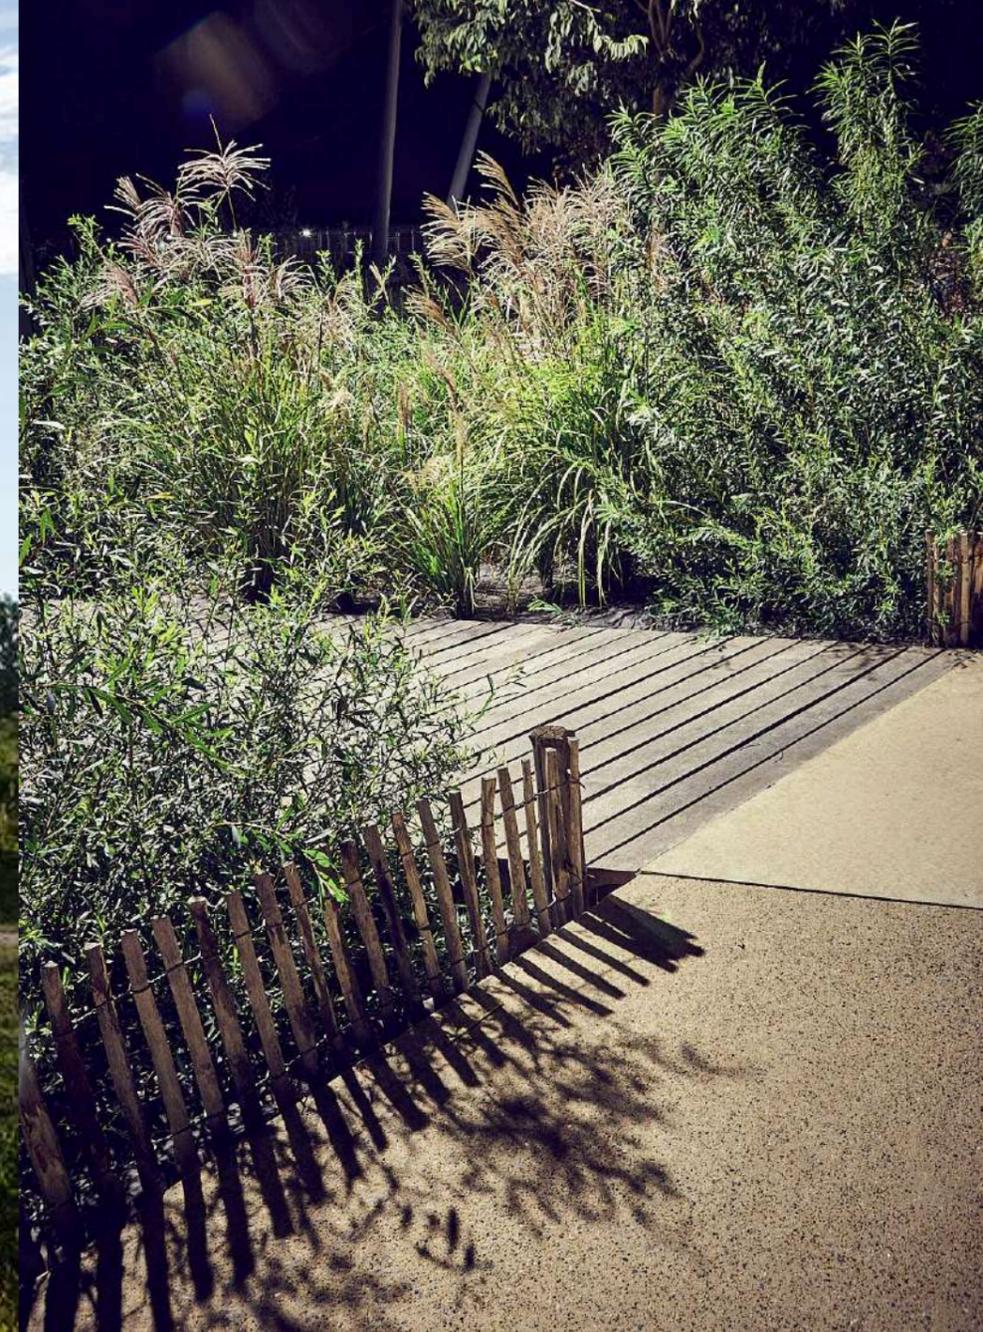


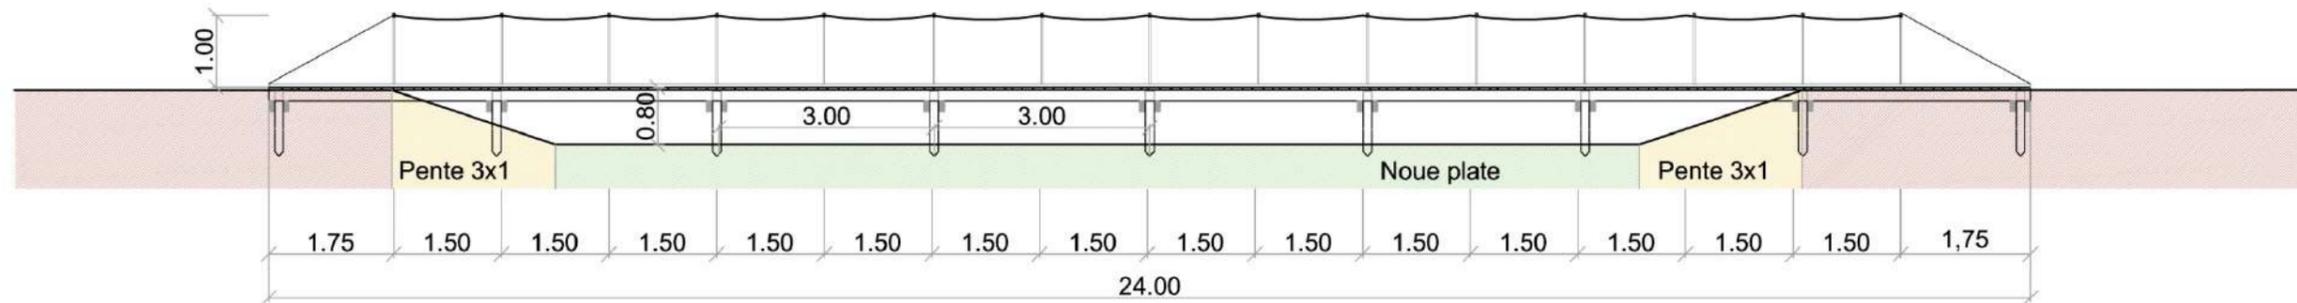

VUE EN ELEVATION - Ech:1/100°

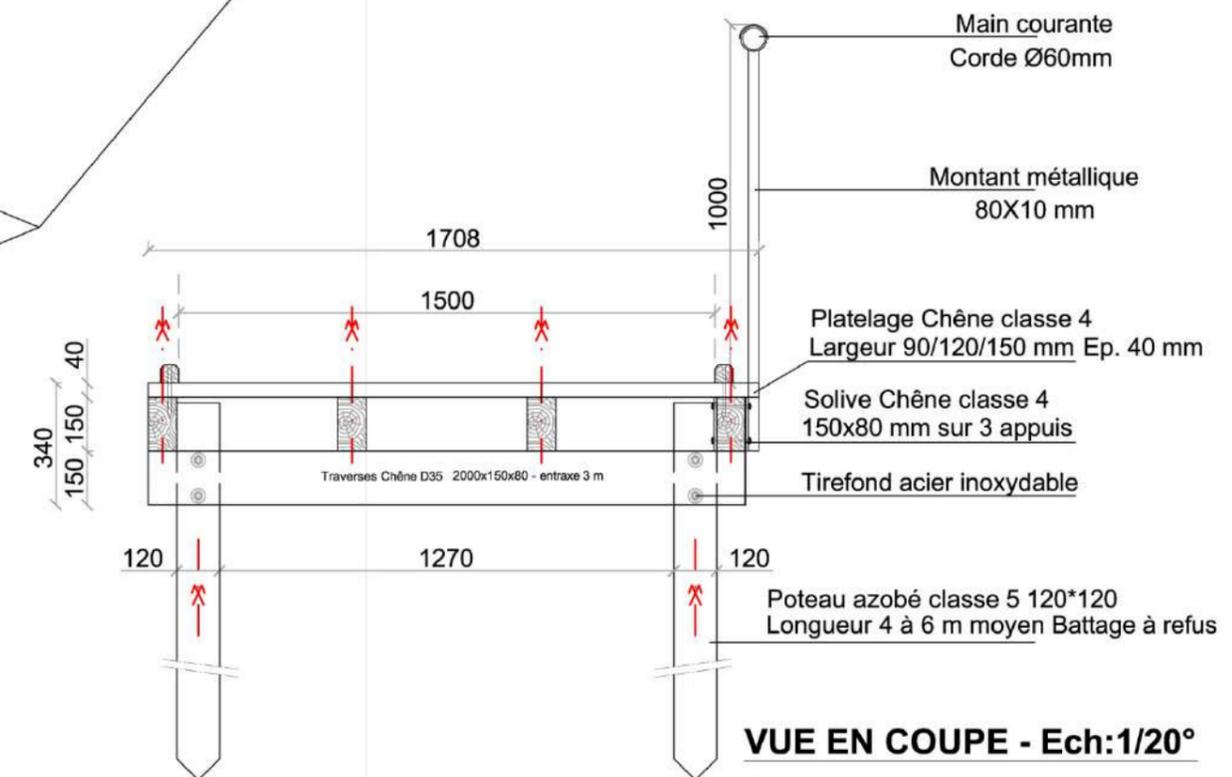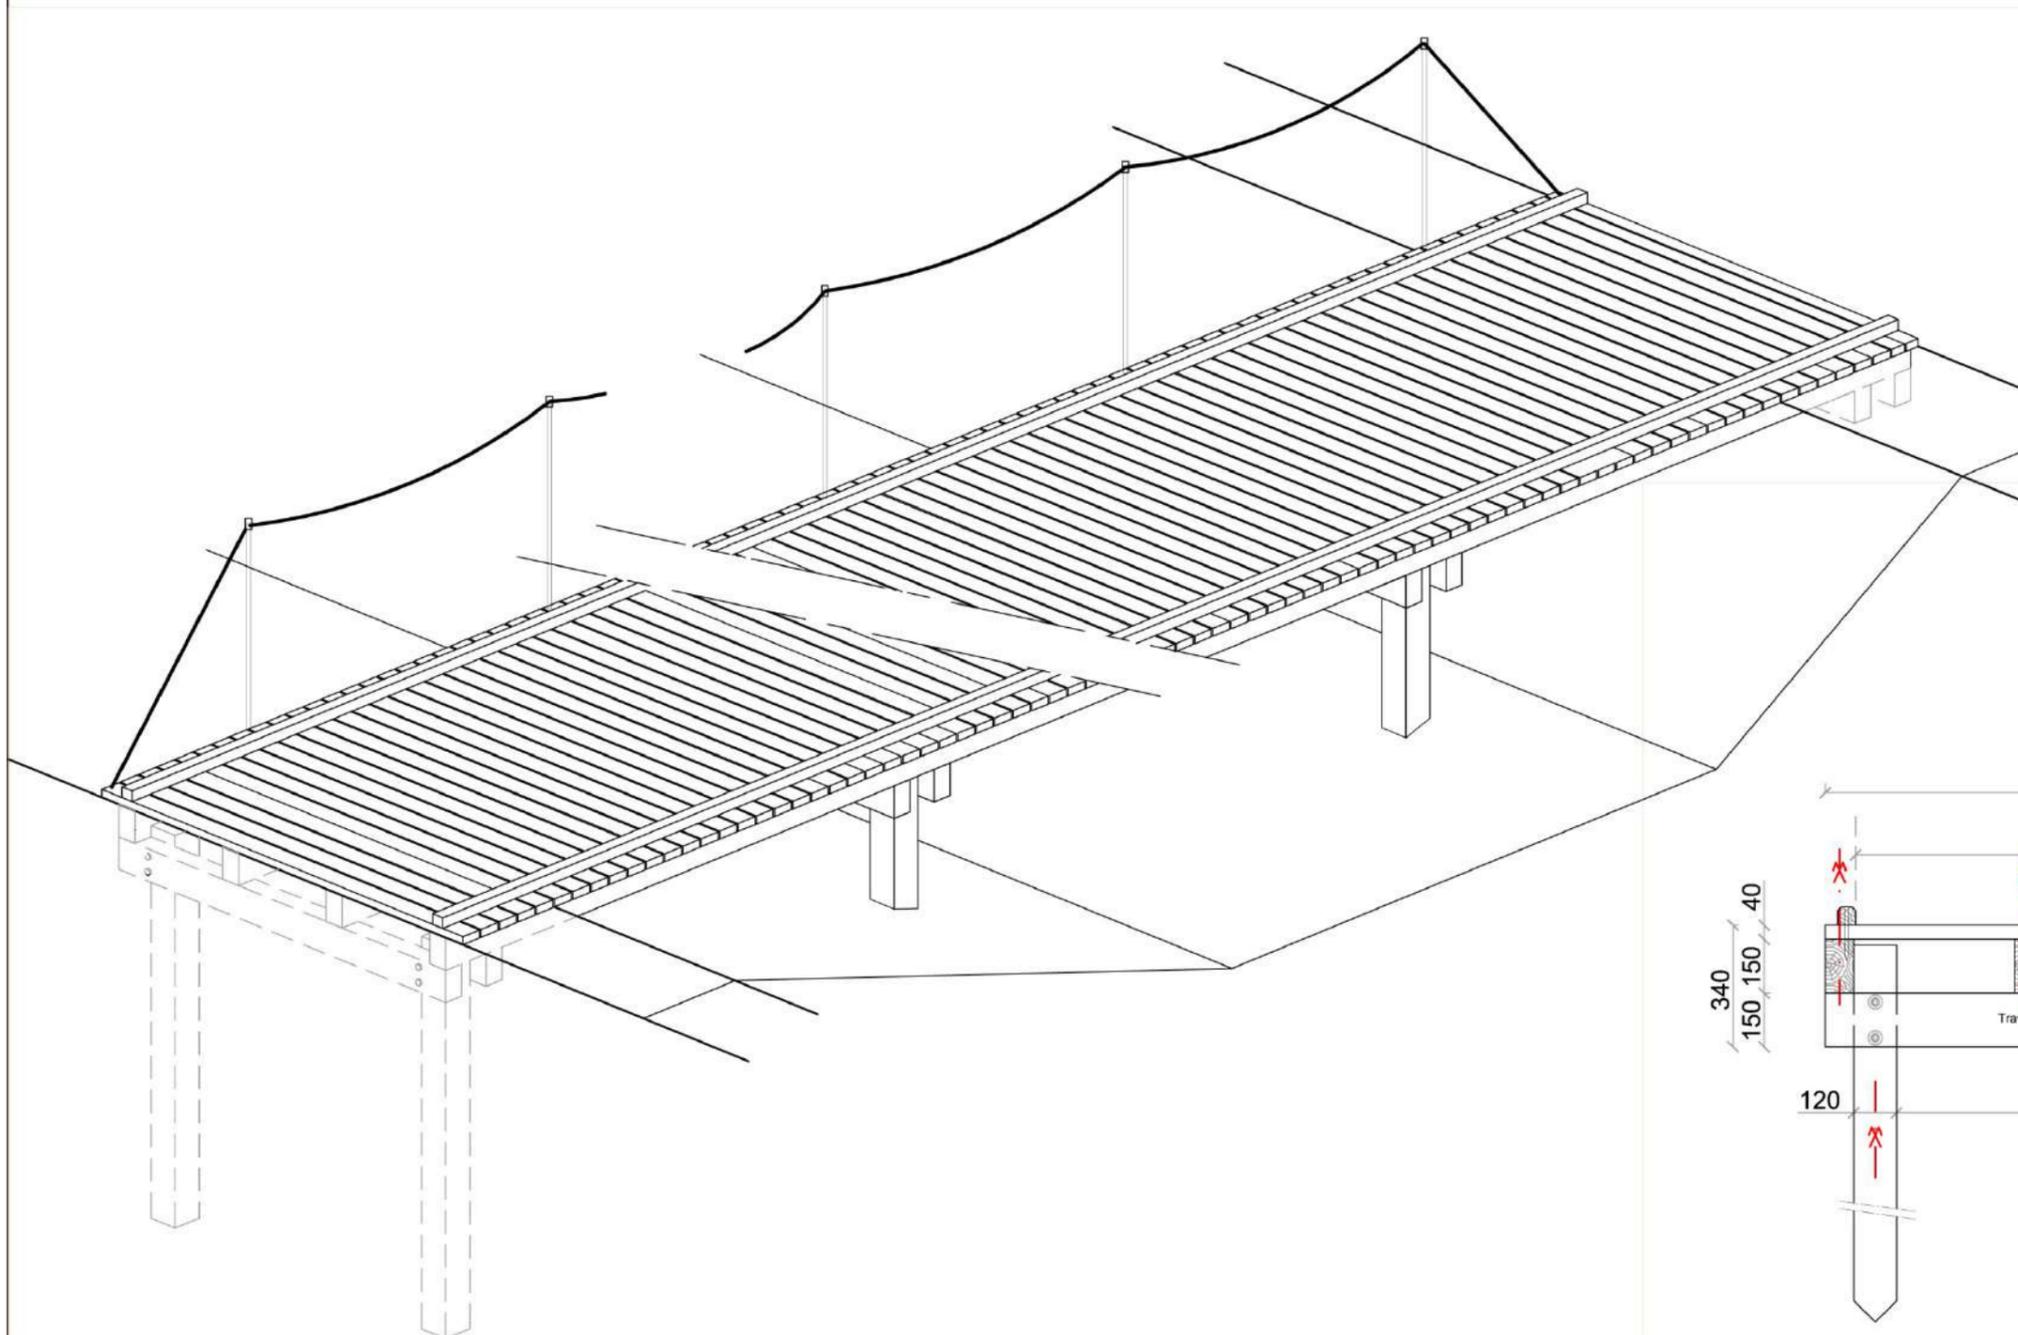

VUE EN COUPE - Ech:1/20°

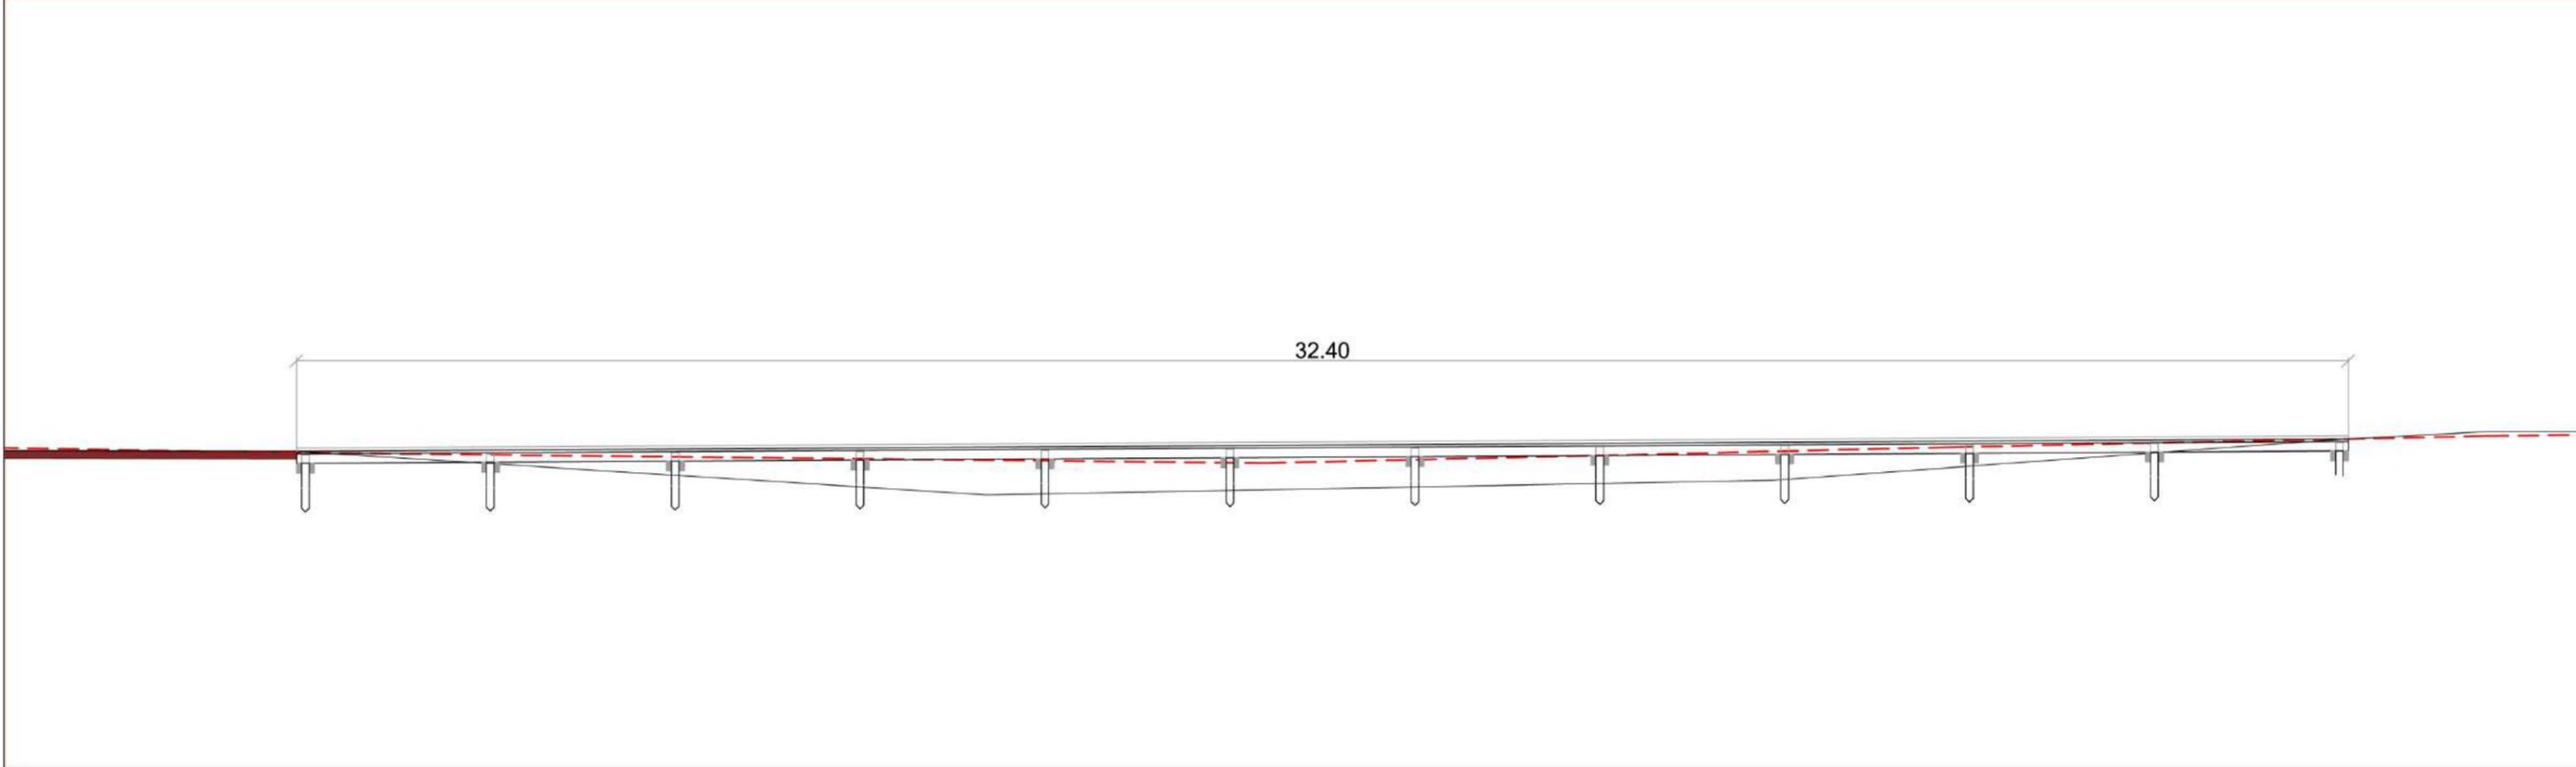






**LE SALAGOU (34)**  
 AMENAGEMENTS PAYSAGERS DU PÔLE  
 D'ACCUEIL ET CONSTRUCTION D'UNE  
 MAISON DU SITE DU SALAGOU



**AtelierSites**  
 - Christine Munoz  
 - Hervé Piquard

**PASSERELLE BOIS Pa2 Ech: 1/100°**


**DOSSIER AVP**  
 CARNET DES COUPES ET  
 DES DETAILS

PLAN N°  
**3.4**

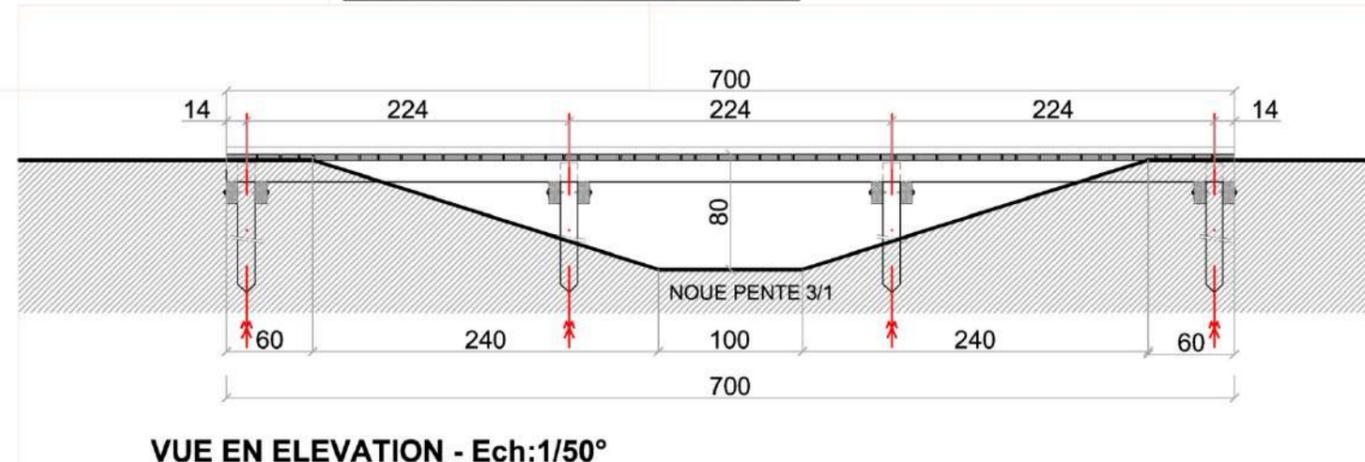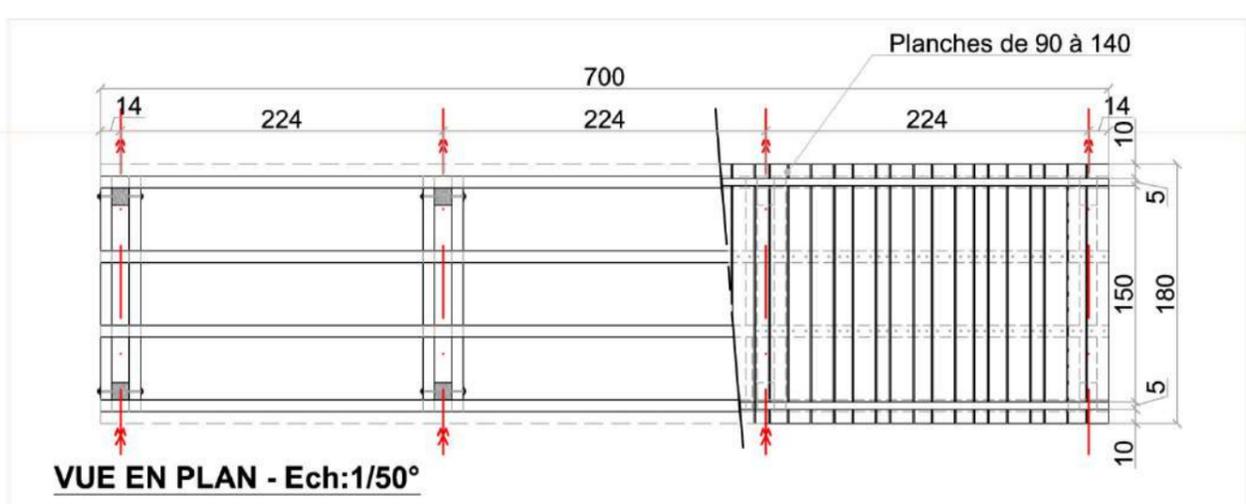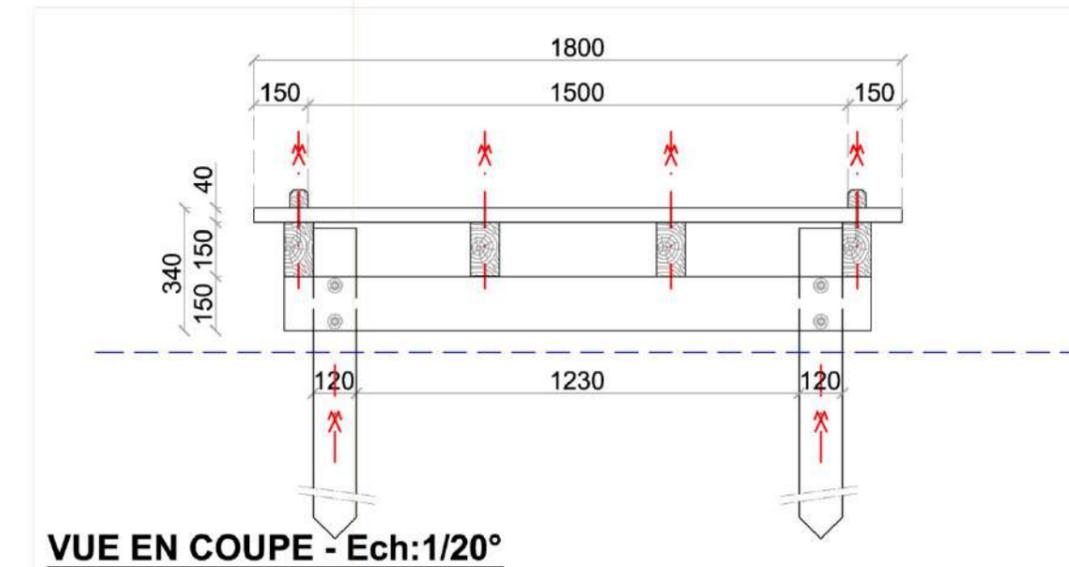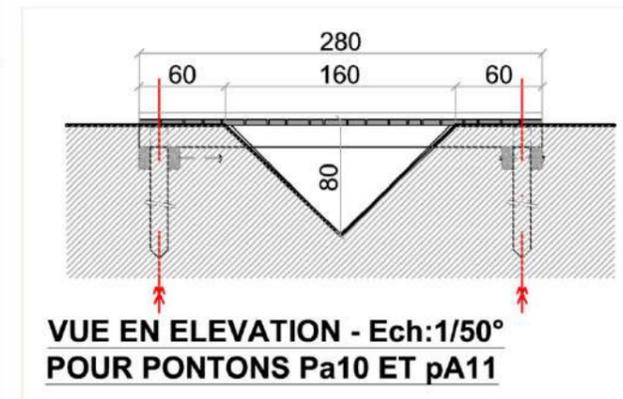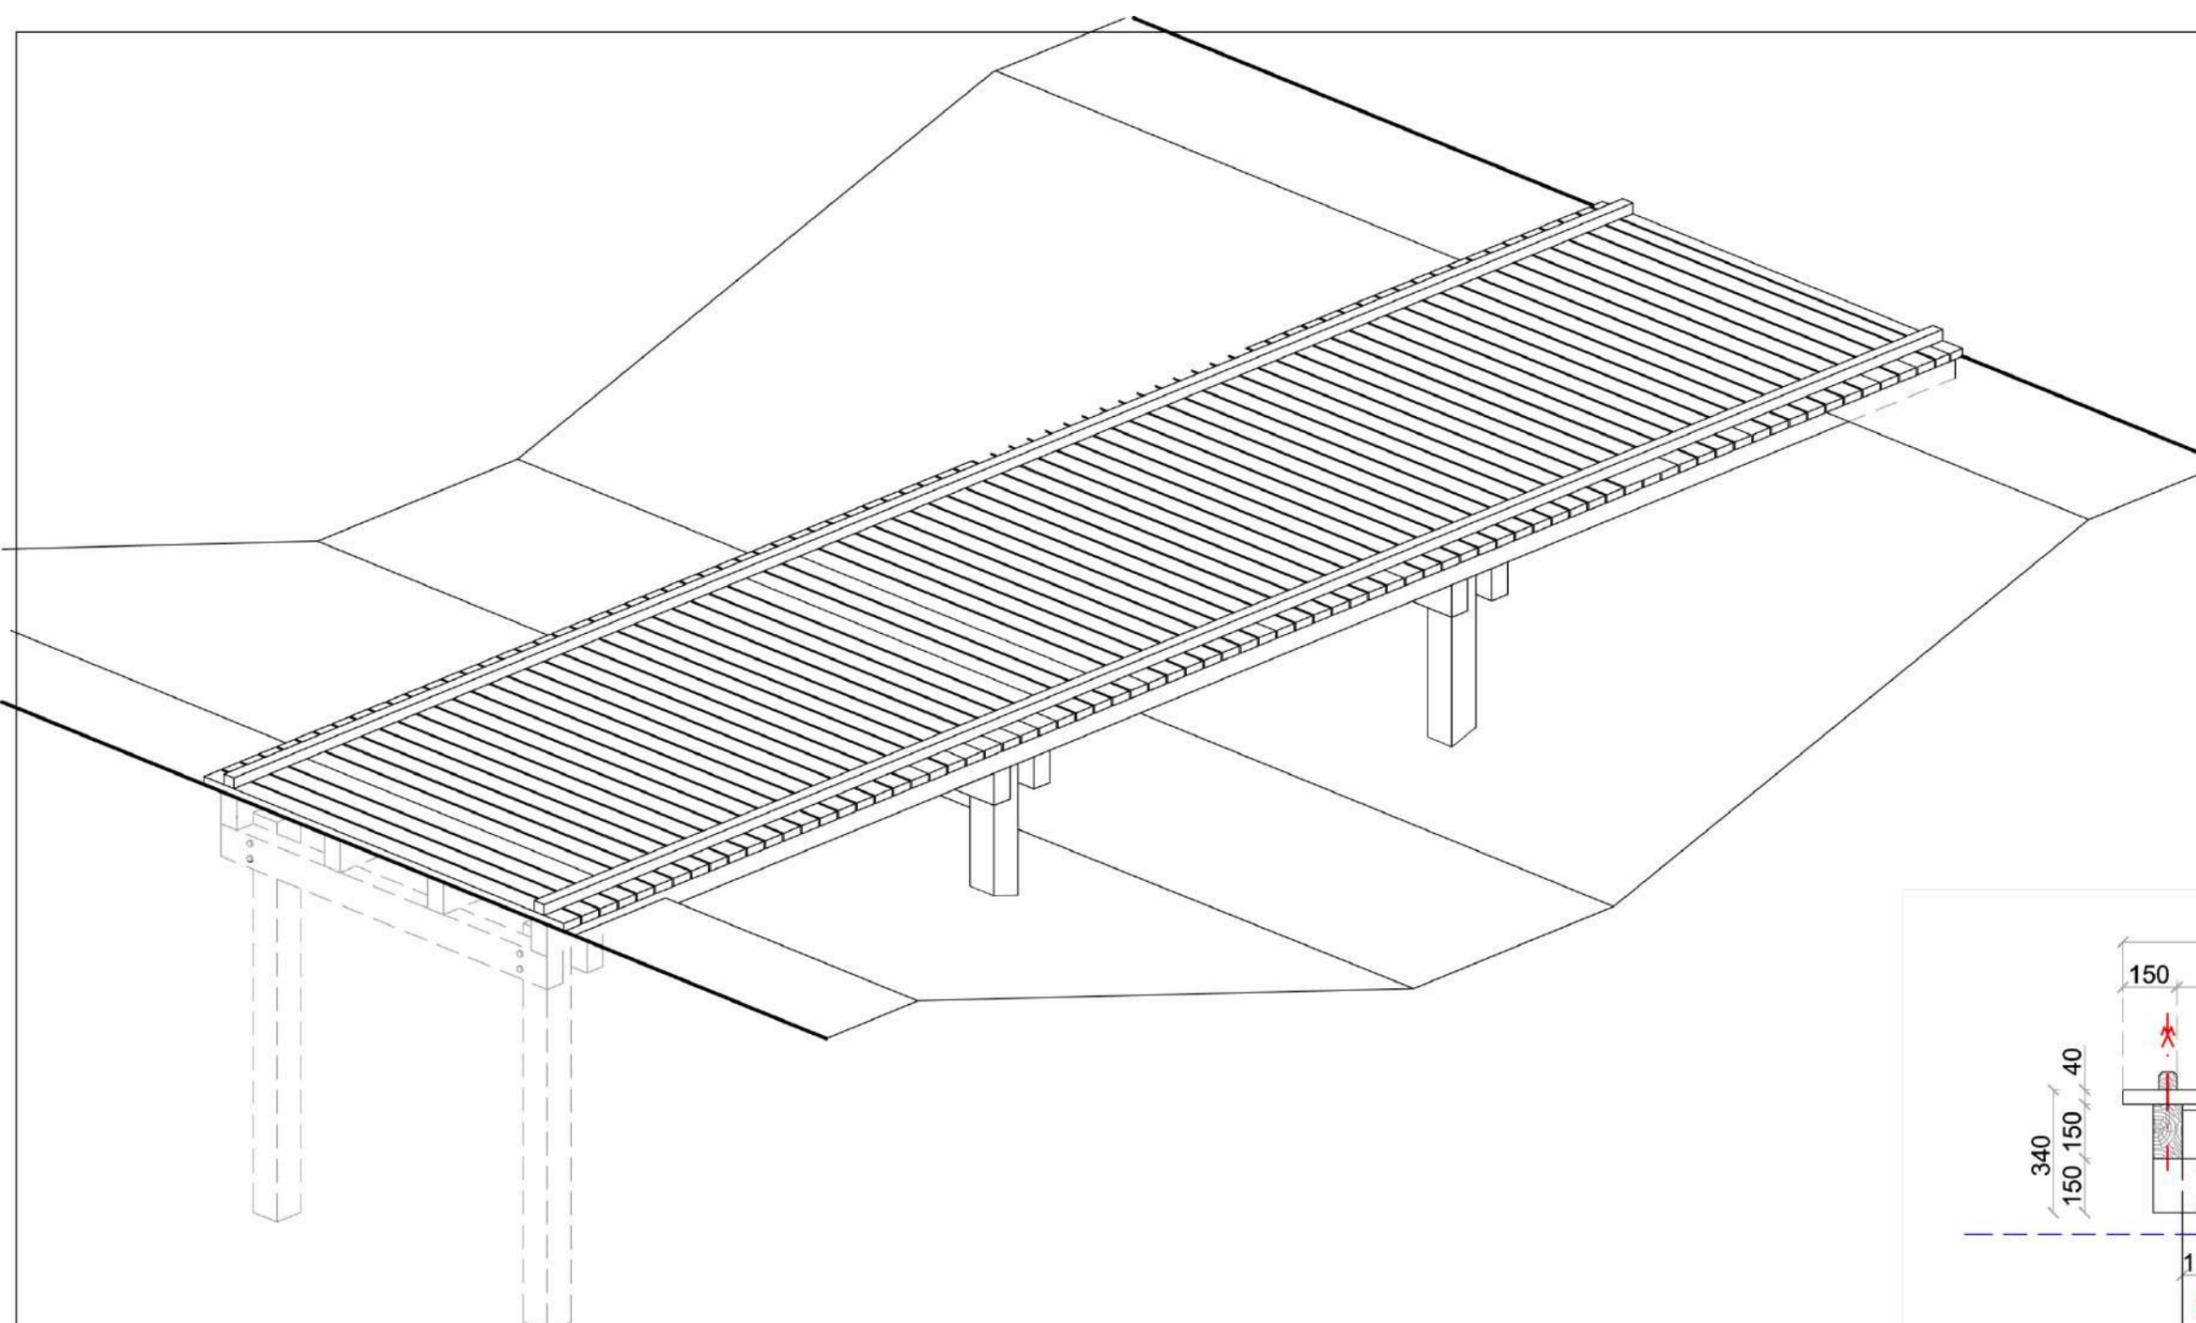


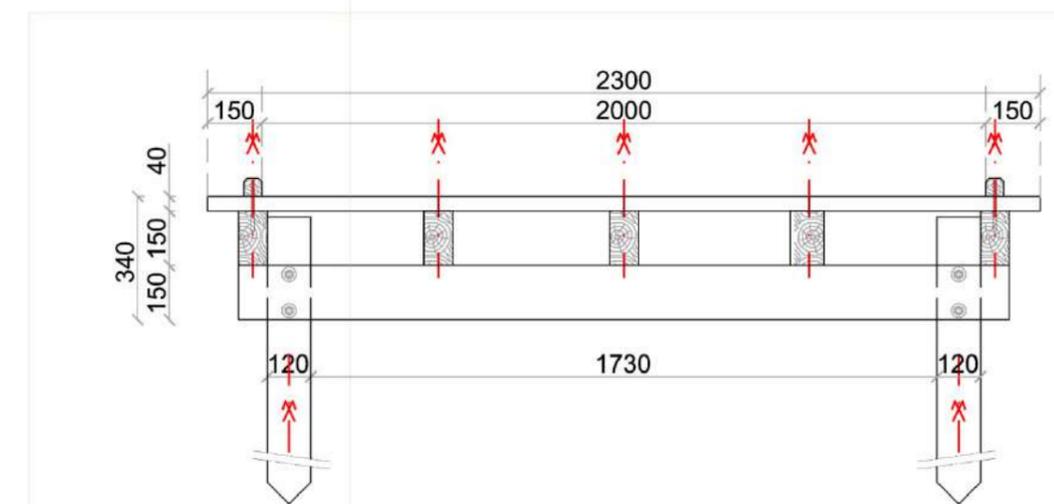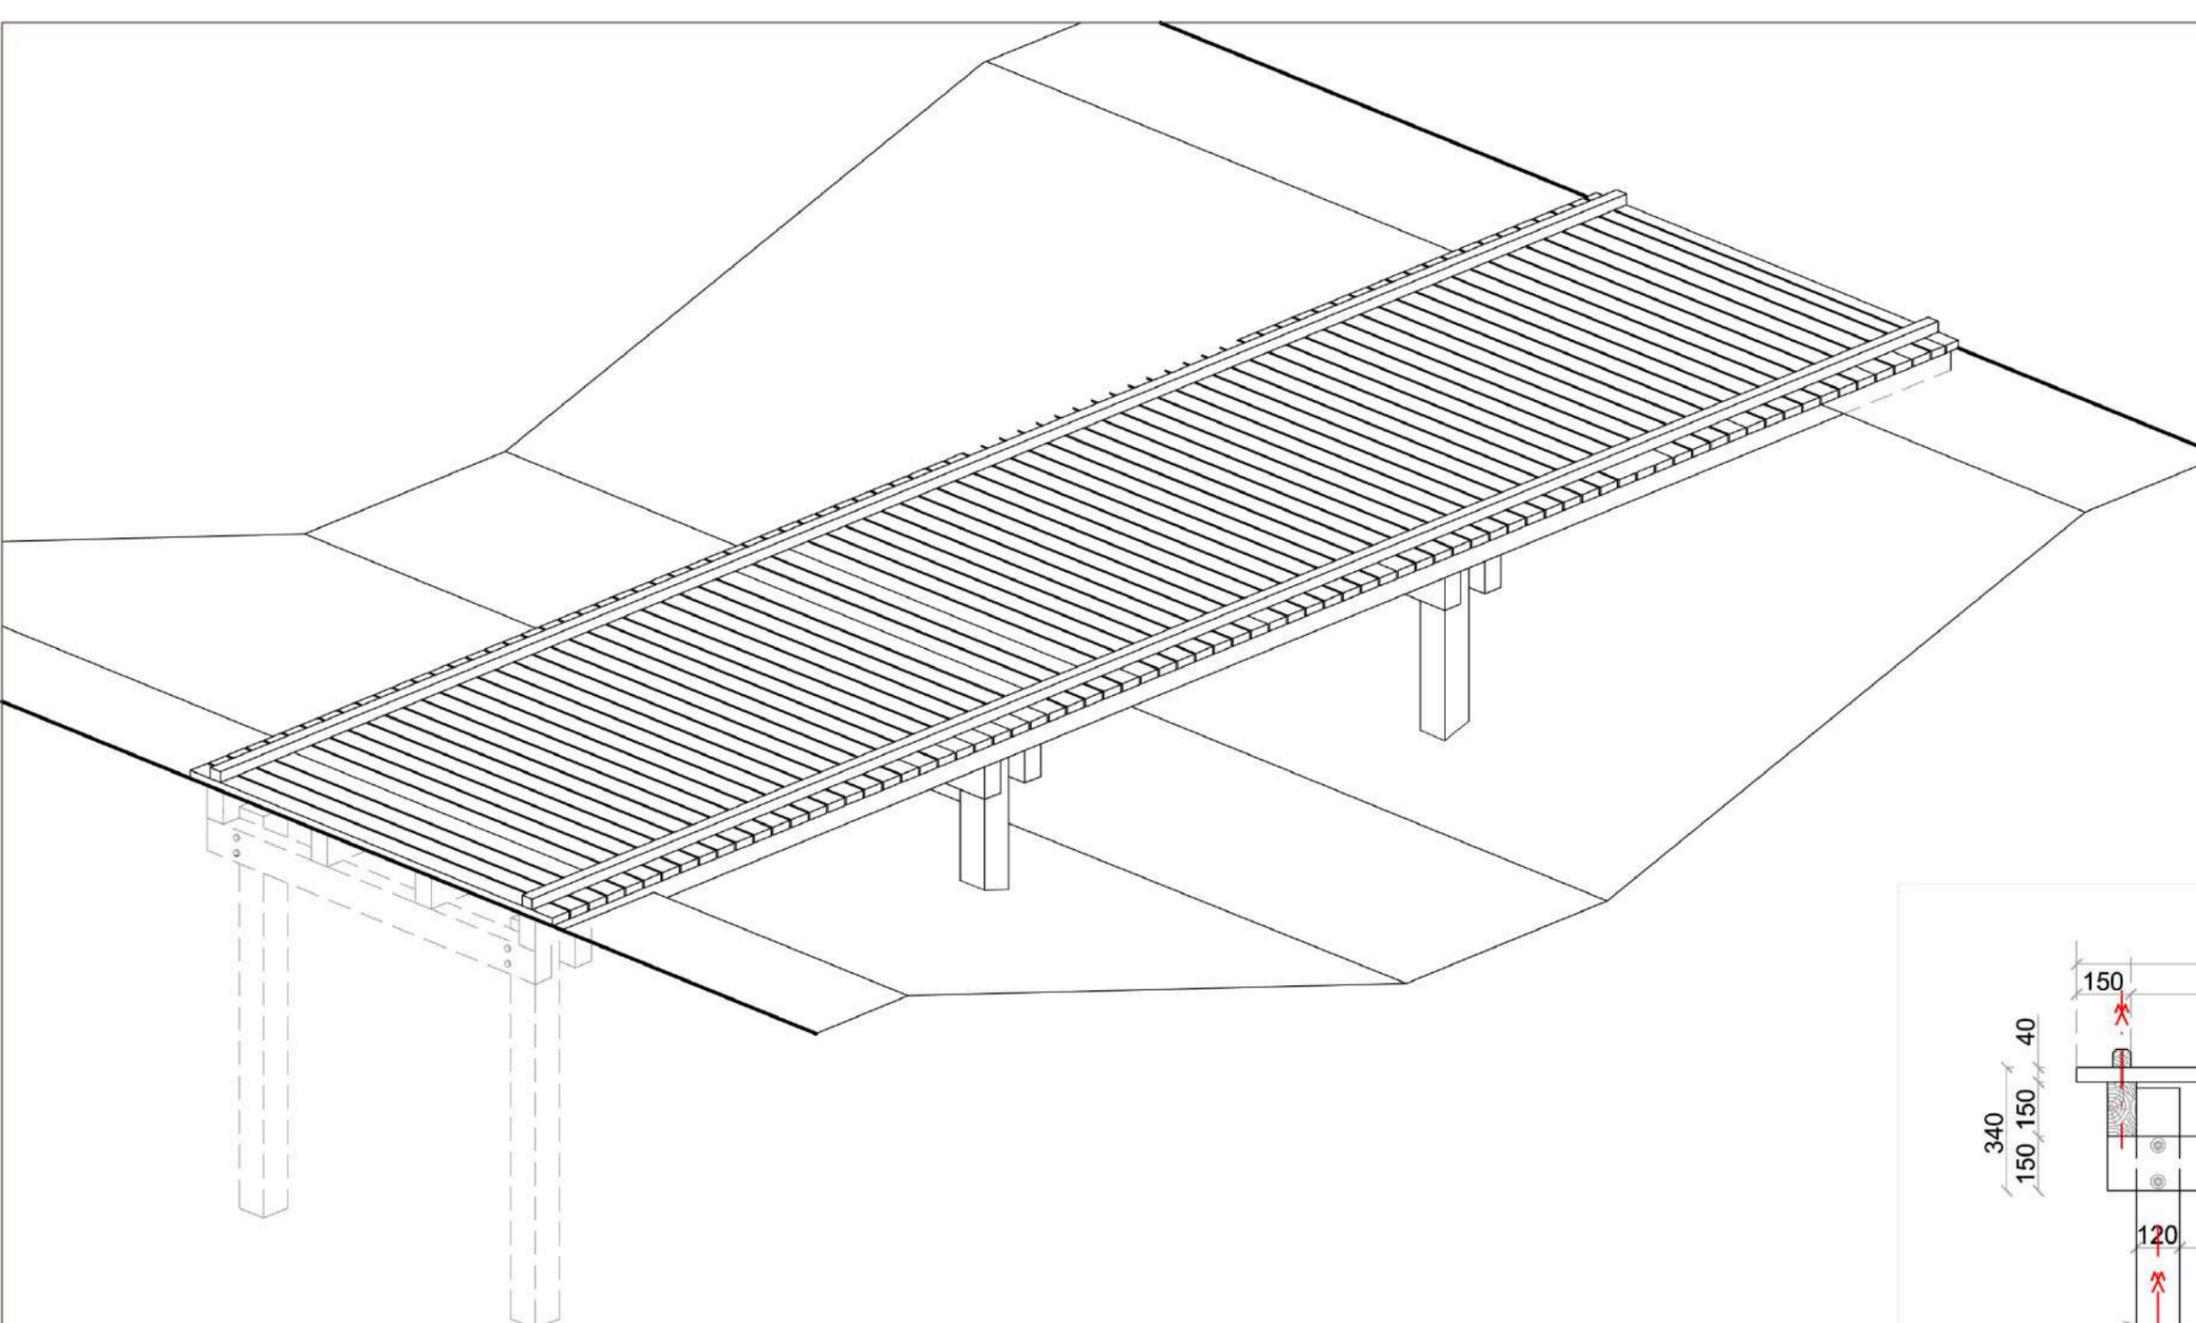


VUE EN COUPE - Ech:1/20°

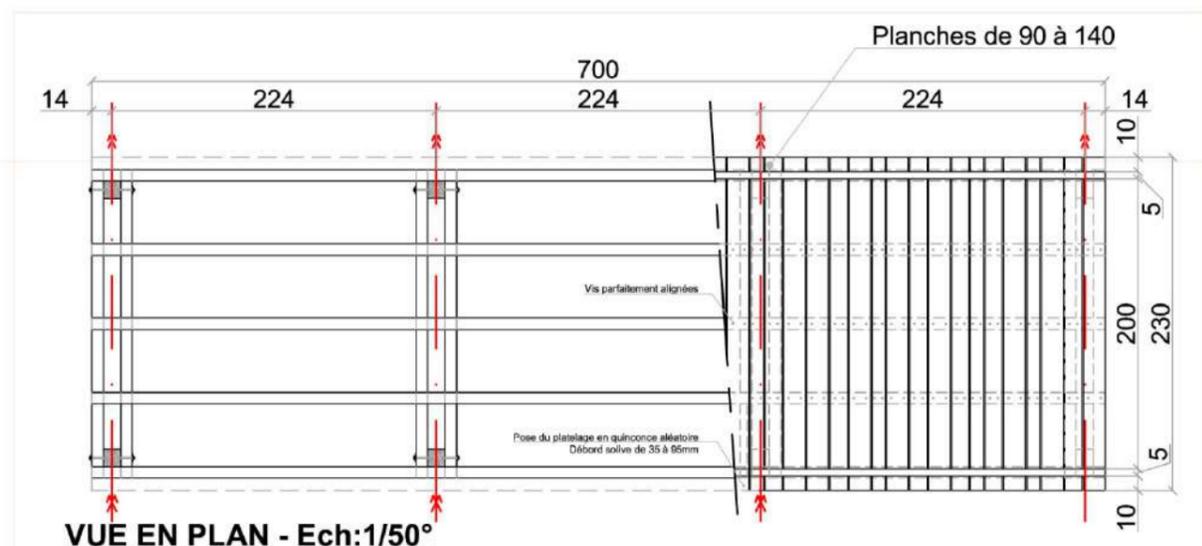


VUE EN PLAN - Ech:1/50°

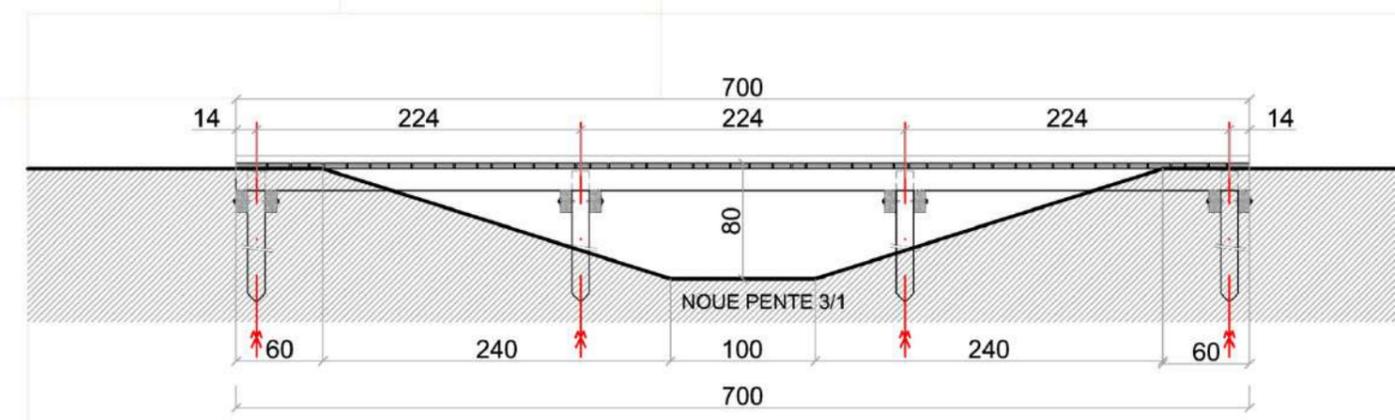


VUE EN ELEVATION - Ech:1/50°

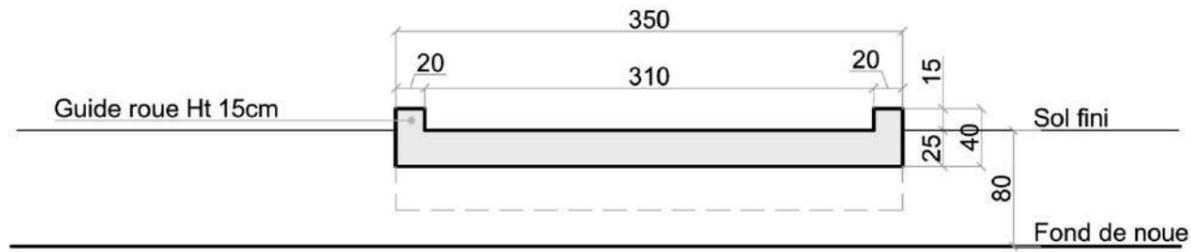


**COUPE EN TRAVERS - Ech:1/50°**

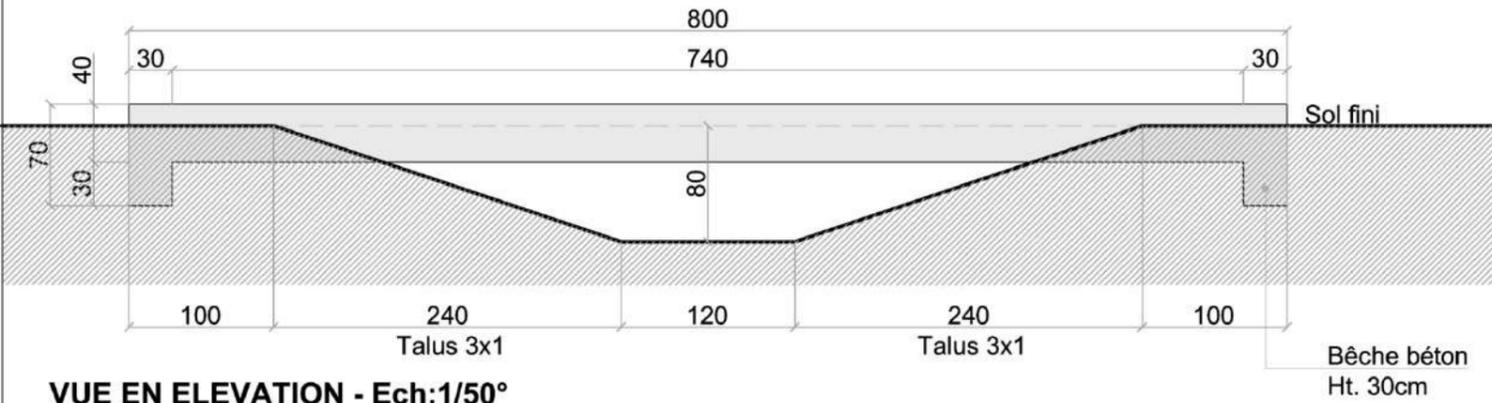

**VUE EN ELEVATION - Ech:1/50°**

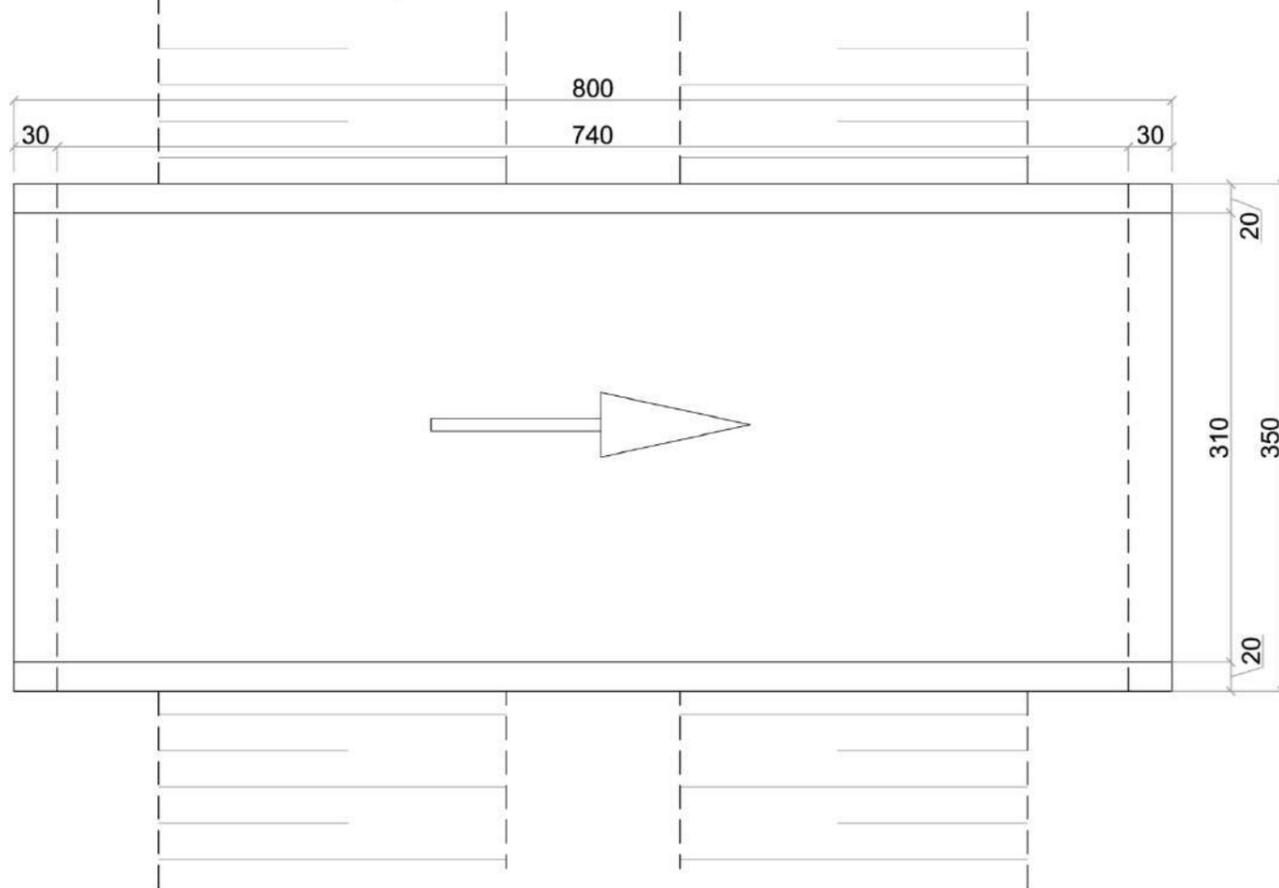

**VUE EN PLAN - Ech: 1/50°**

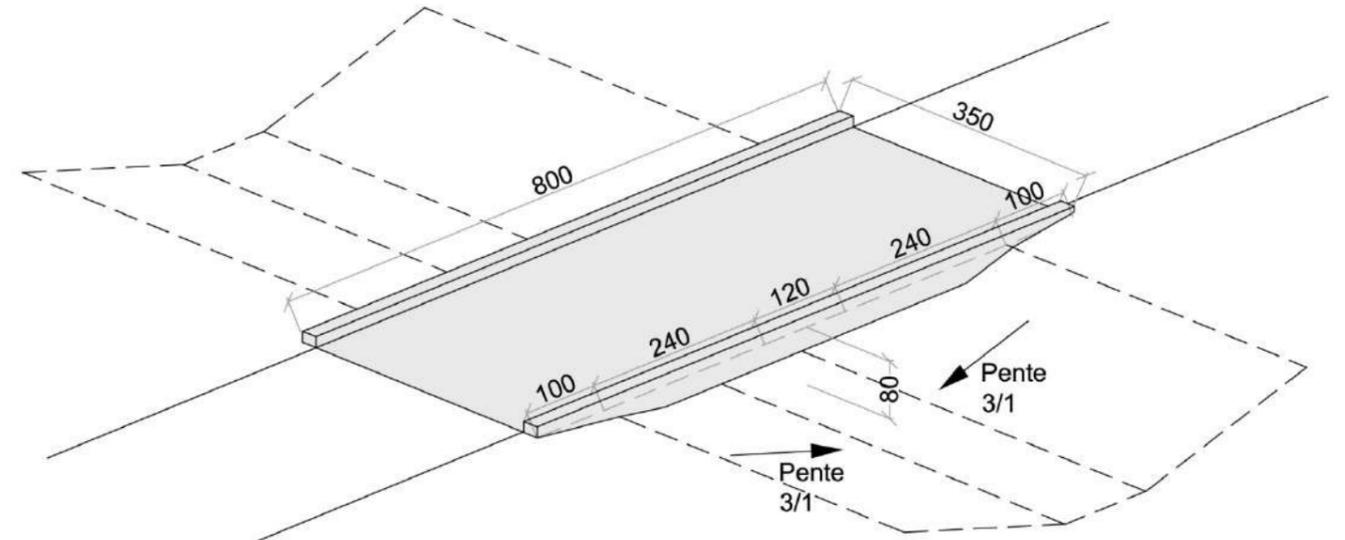

LE PONTON DU LAC - EXISTANT



LE PONTON DU LAC - EXISTANT



LE PONTON DU LAC - EXISTANT



# LE PONTON DU LAC – CONCOURS



Plage côte 138.70 NGF






Marnage côte 136 NGF






LE PONTON DU LAC – TRANSPARENCE / CONTINUE DE LA BERGE (CONCOURS)

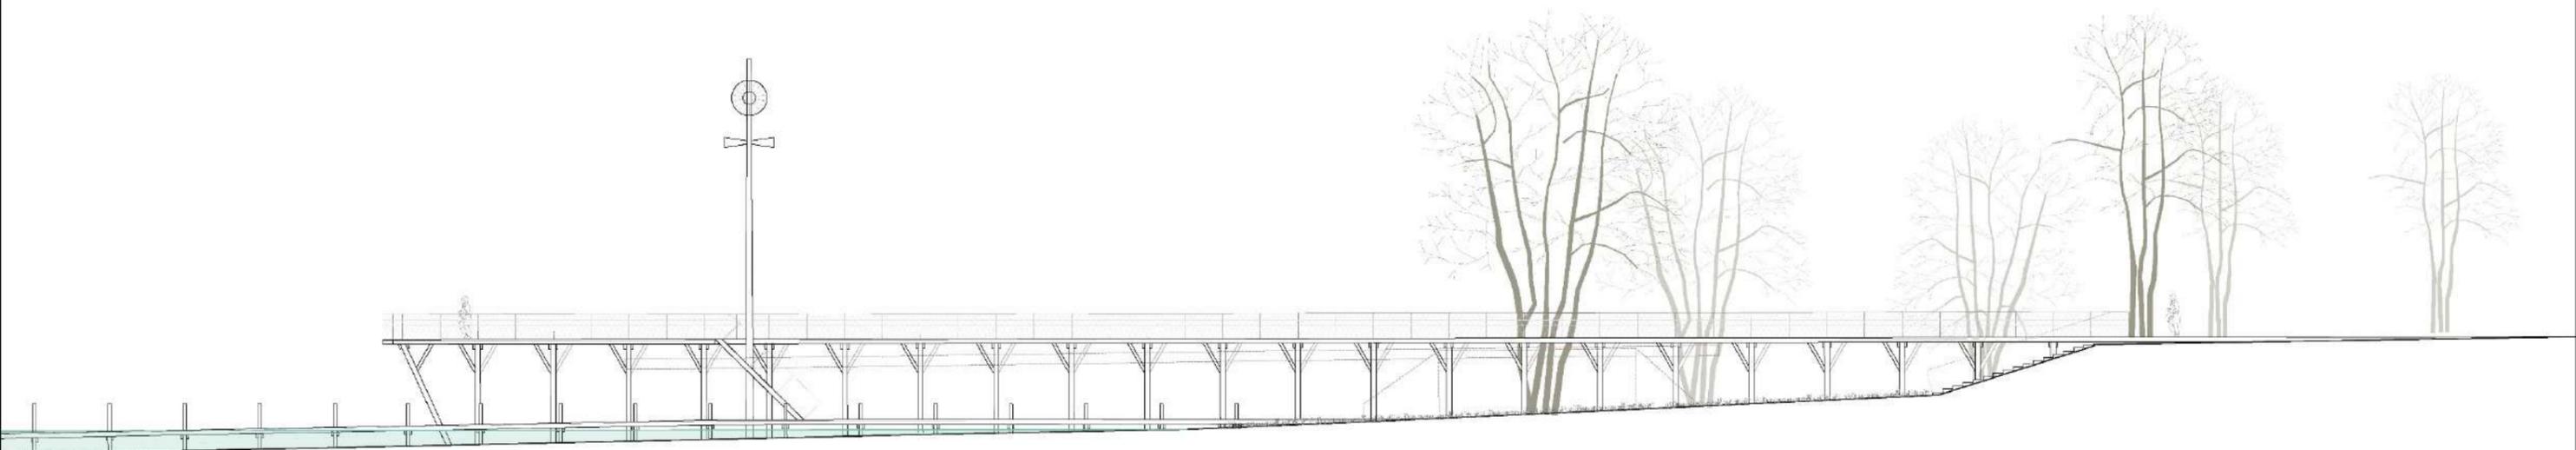


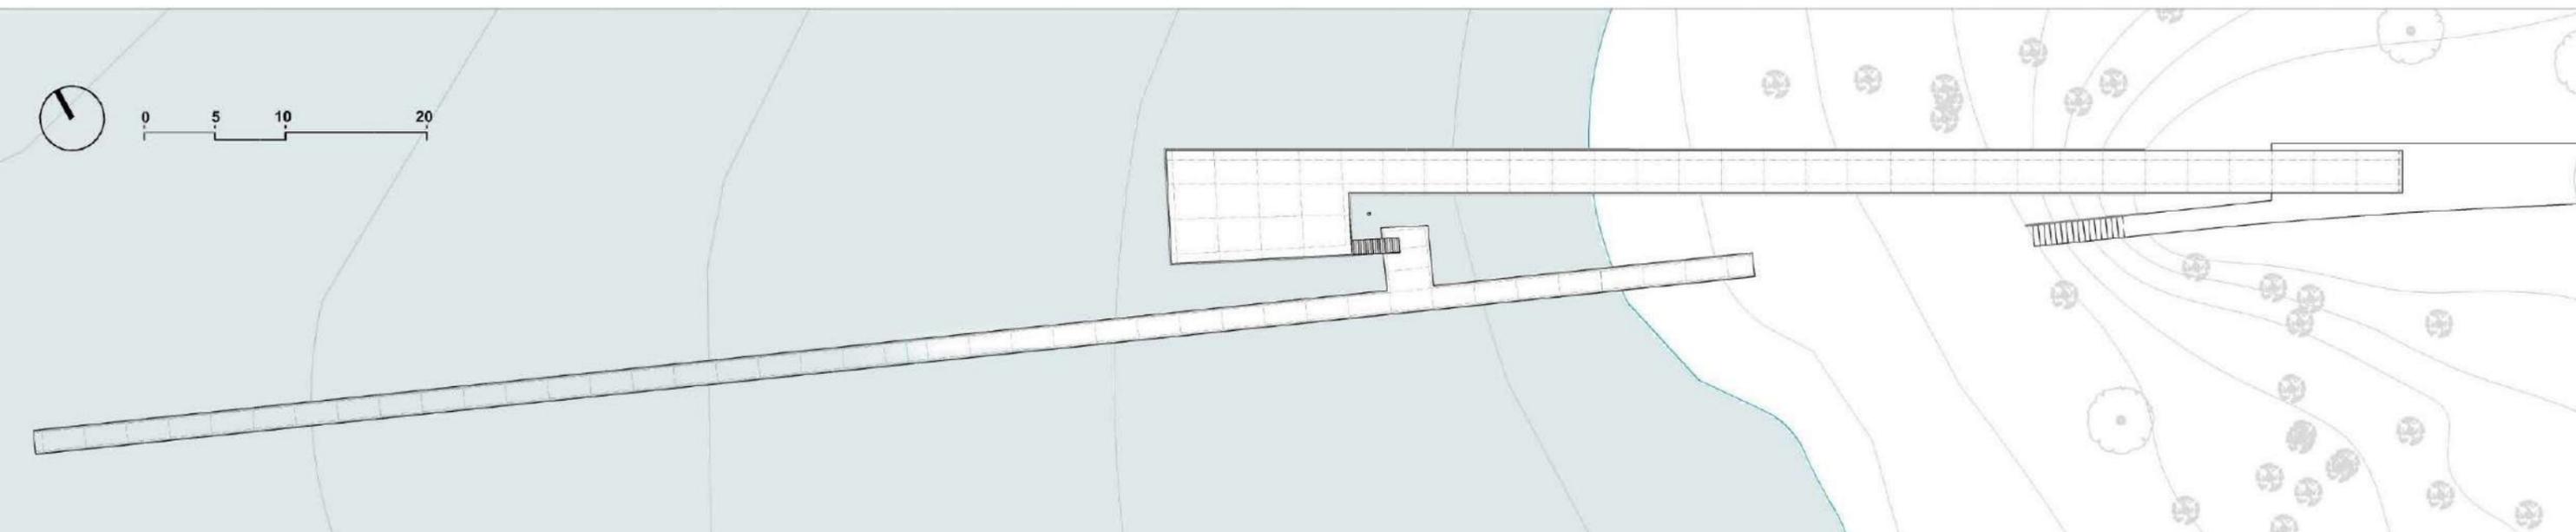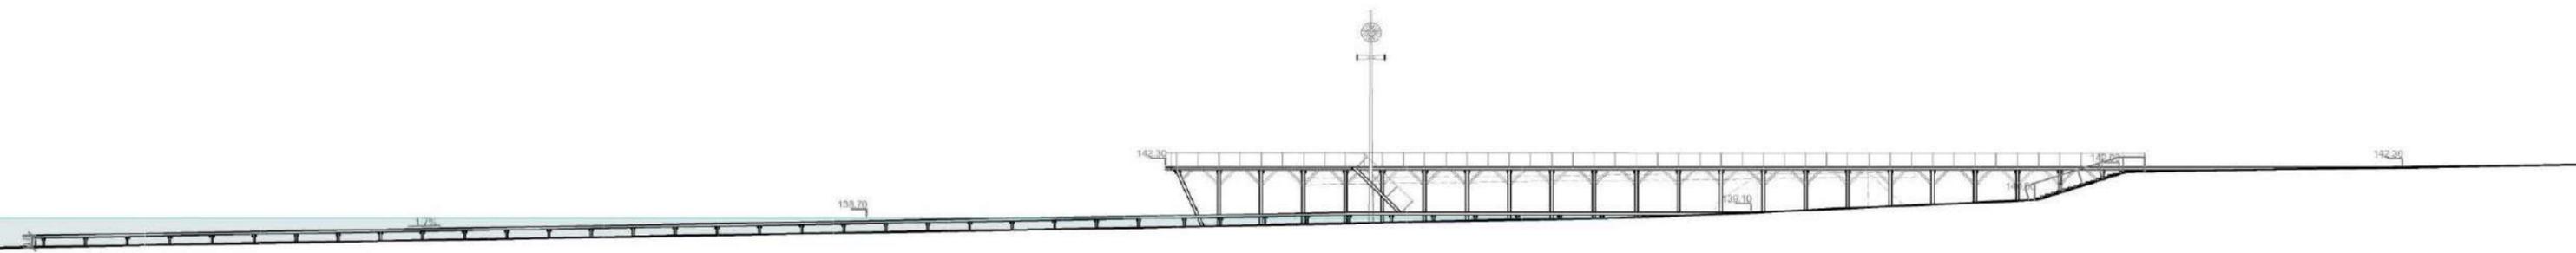


**LE PONTON DU LAC – TRANSPARENCE / CONTINUITE DE LA BERGE (CONCOURS)**

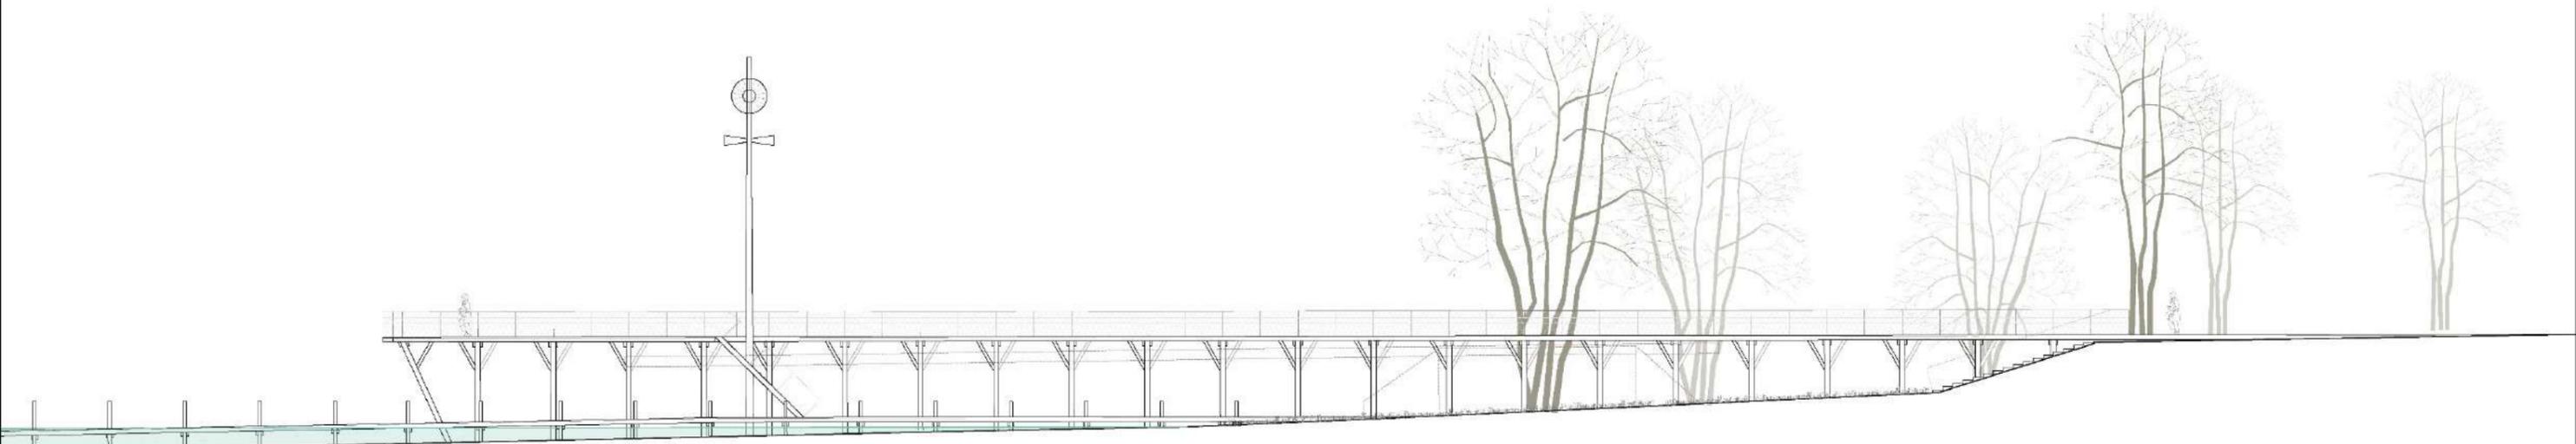



# LE PONTON « HAUT » DU LAC (cotech 2)

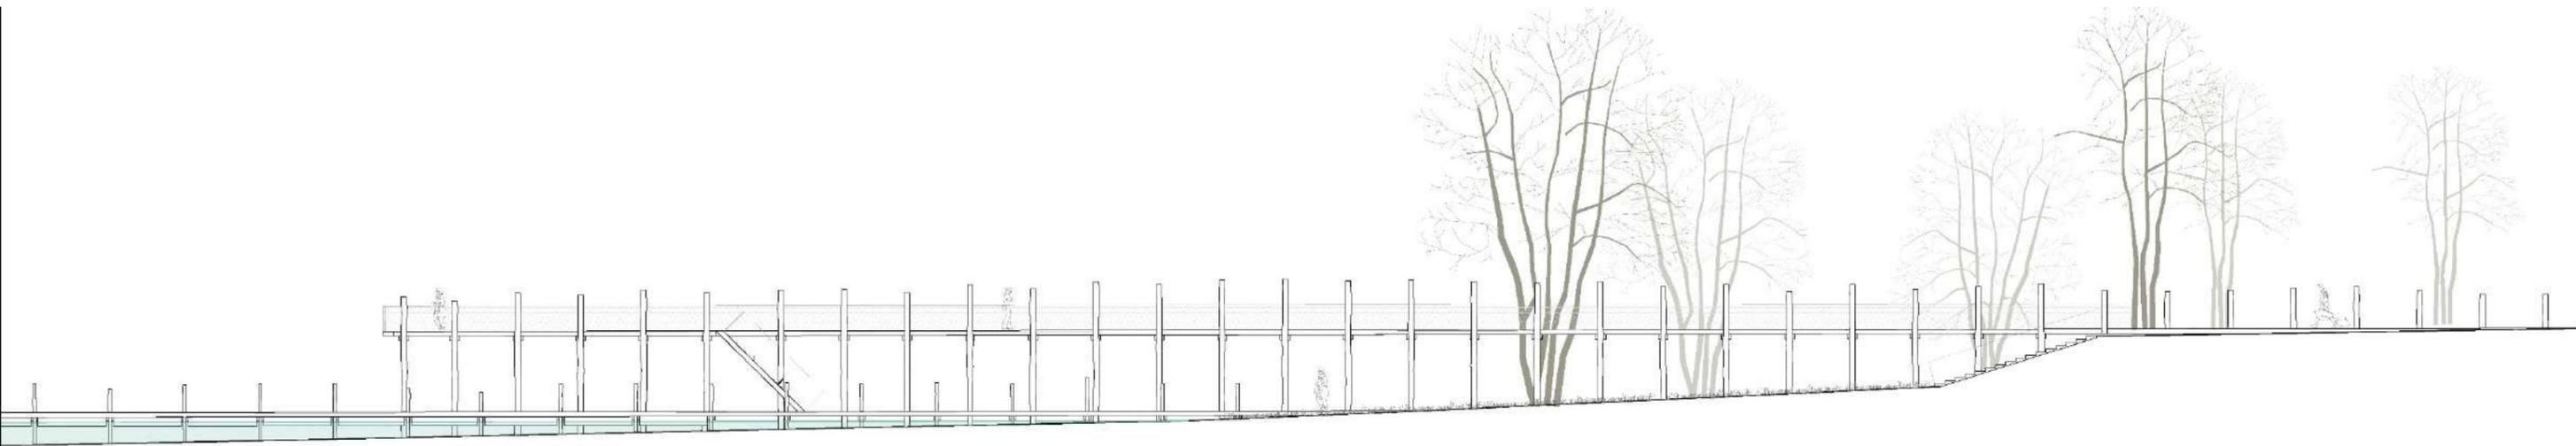



# LE PONTON « HAUT » DU LAC (cotech 2)

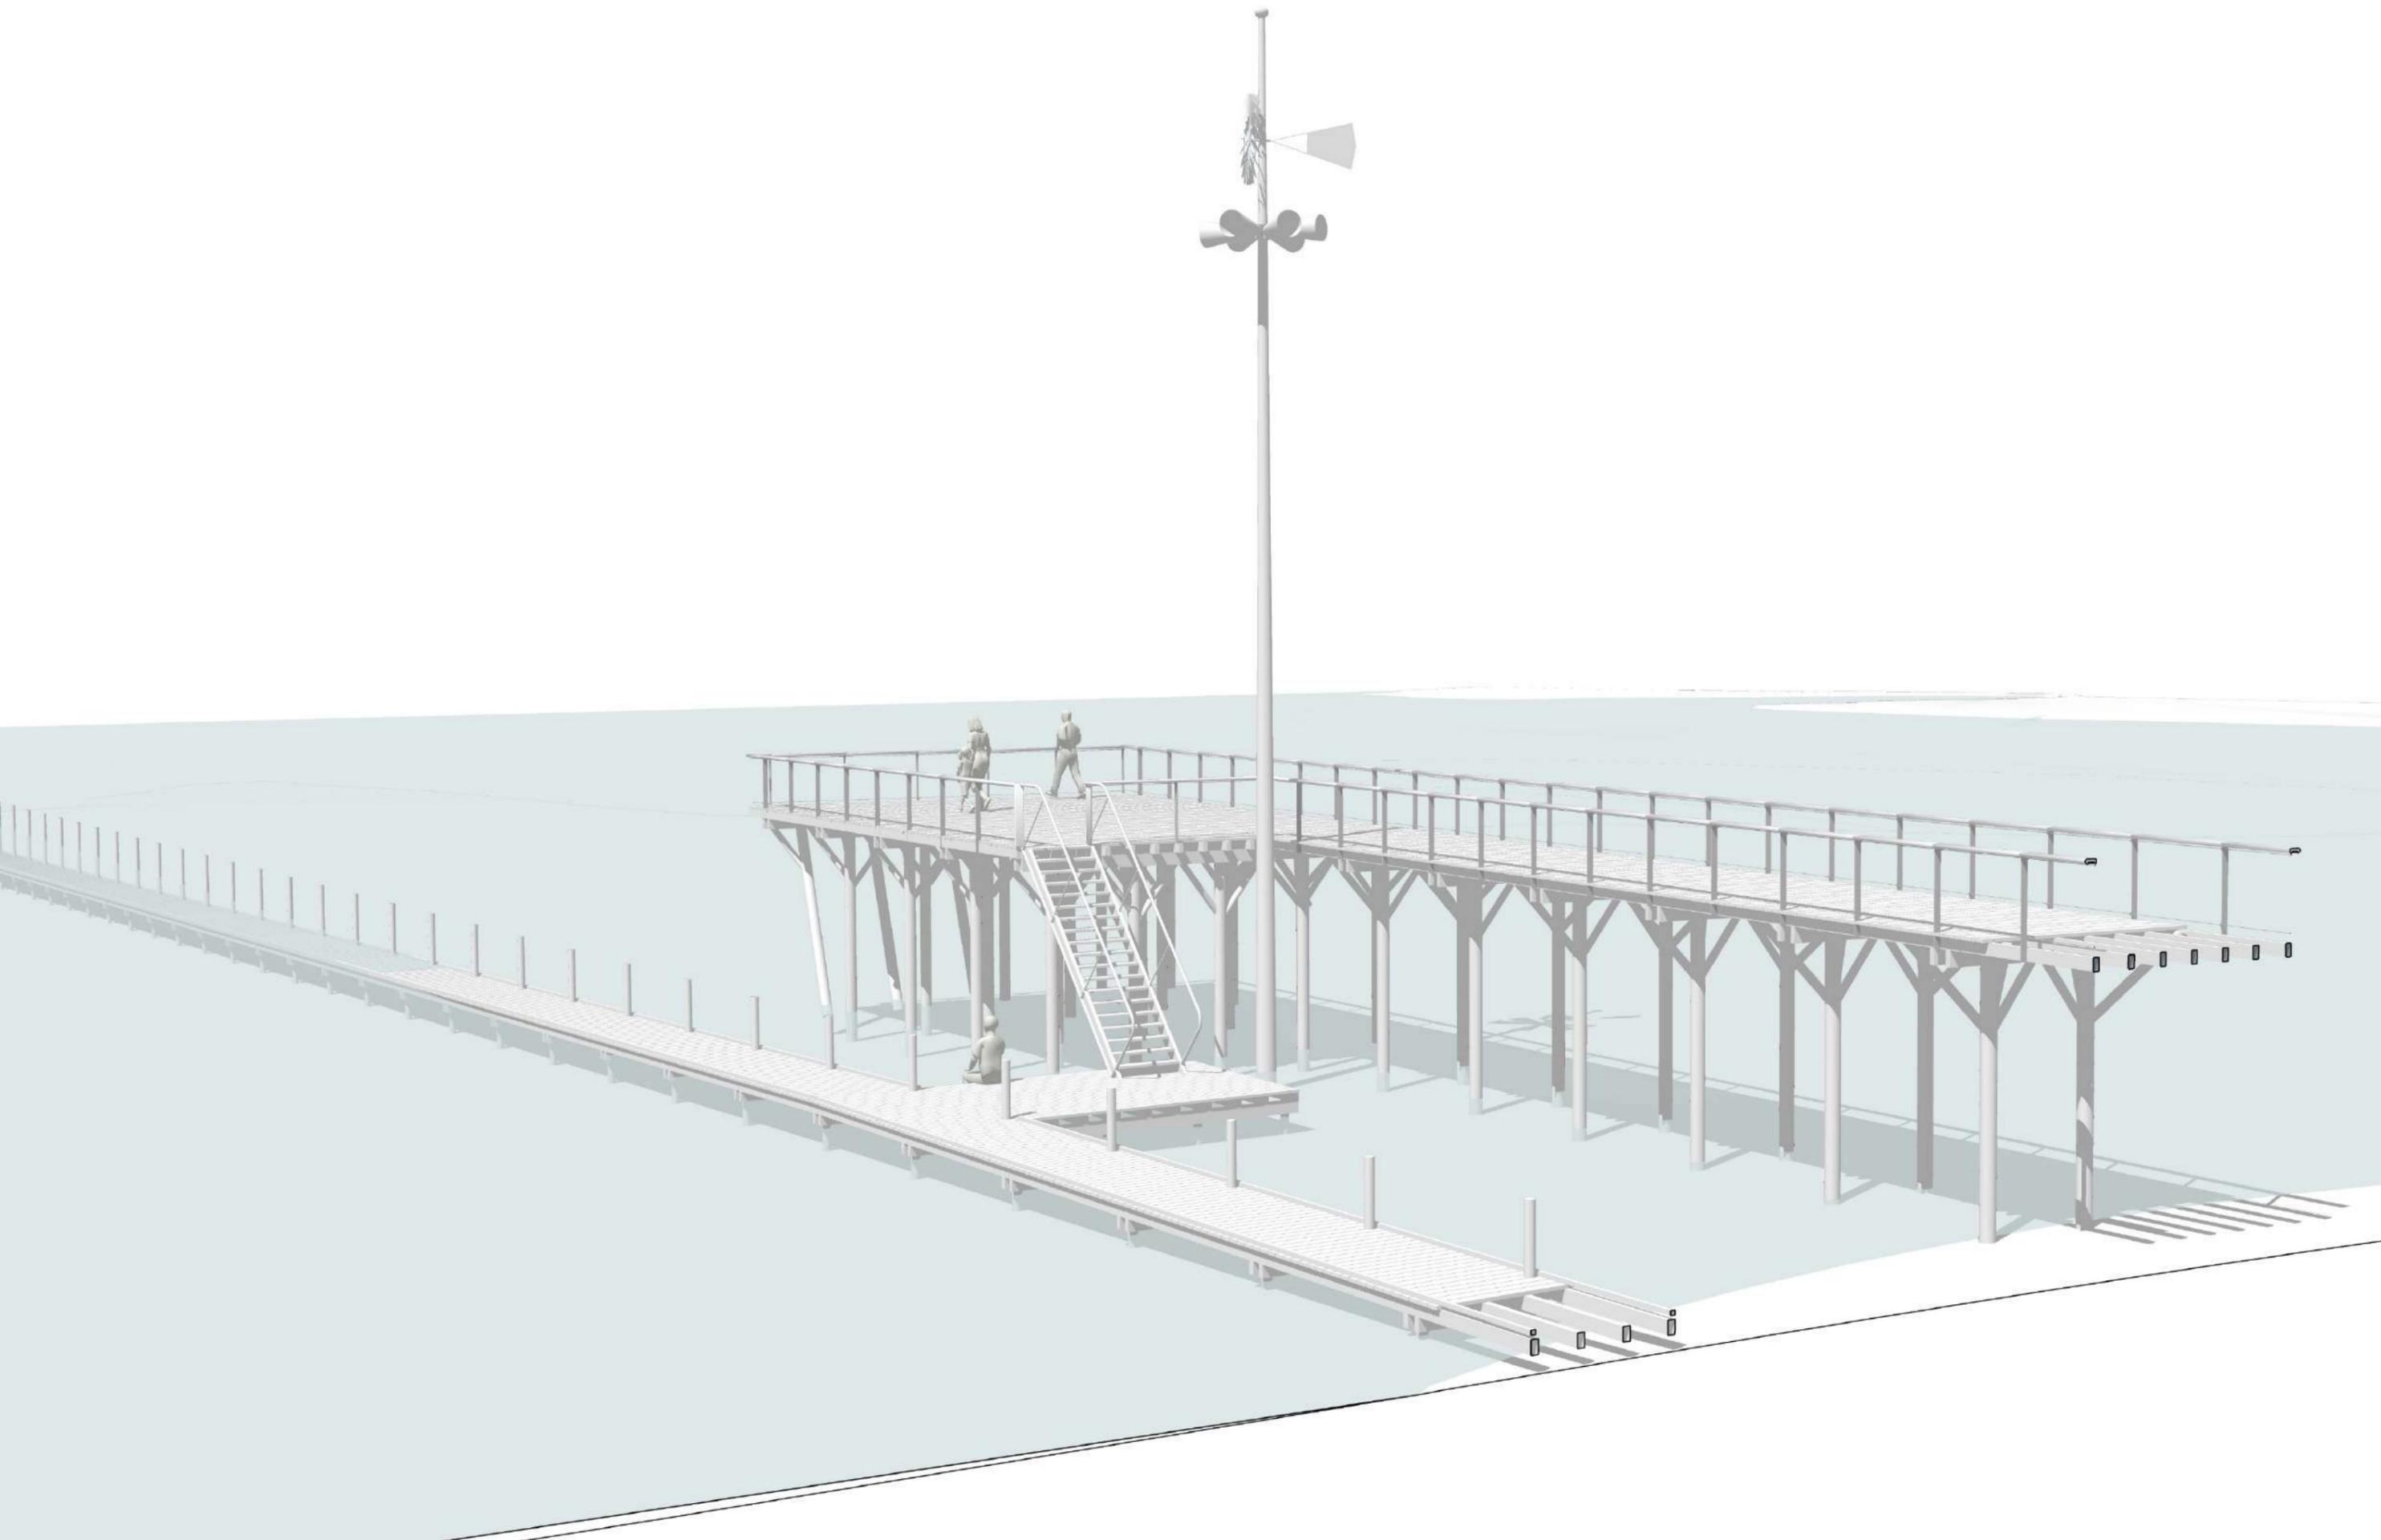


# LE PONTON « HAUT » DU LAC (cotech 2)

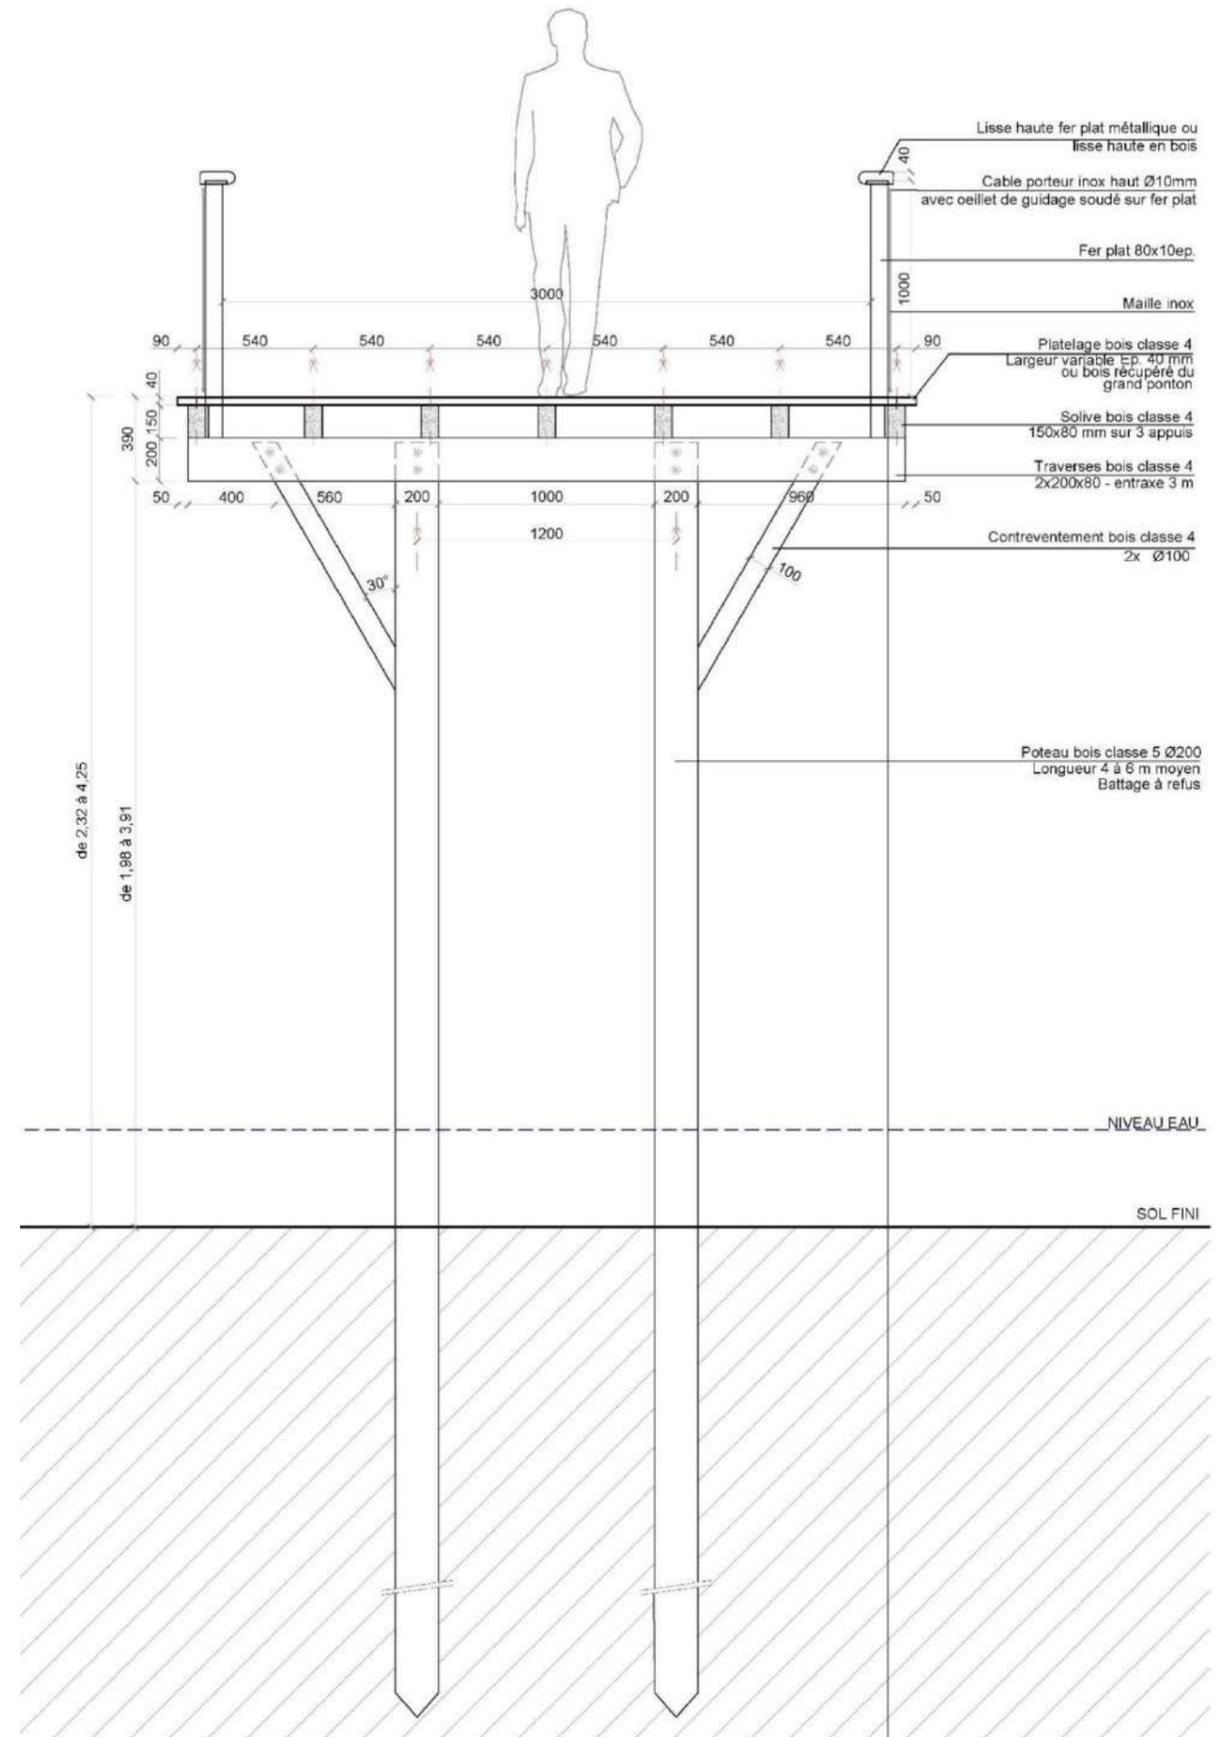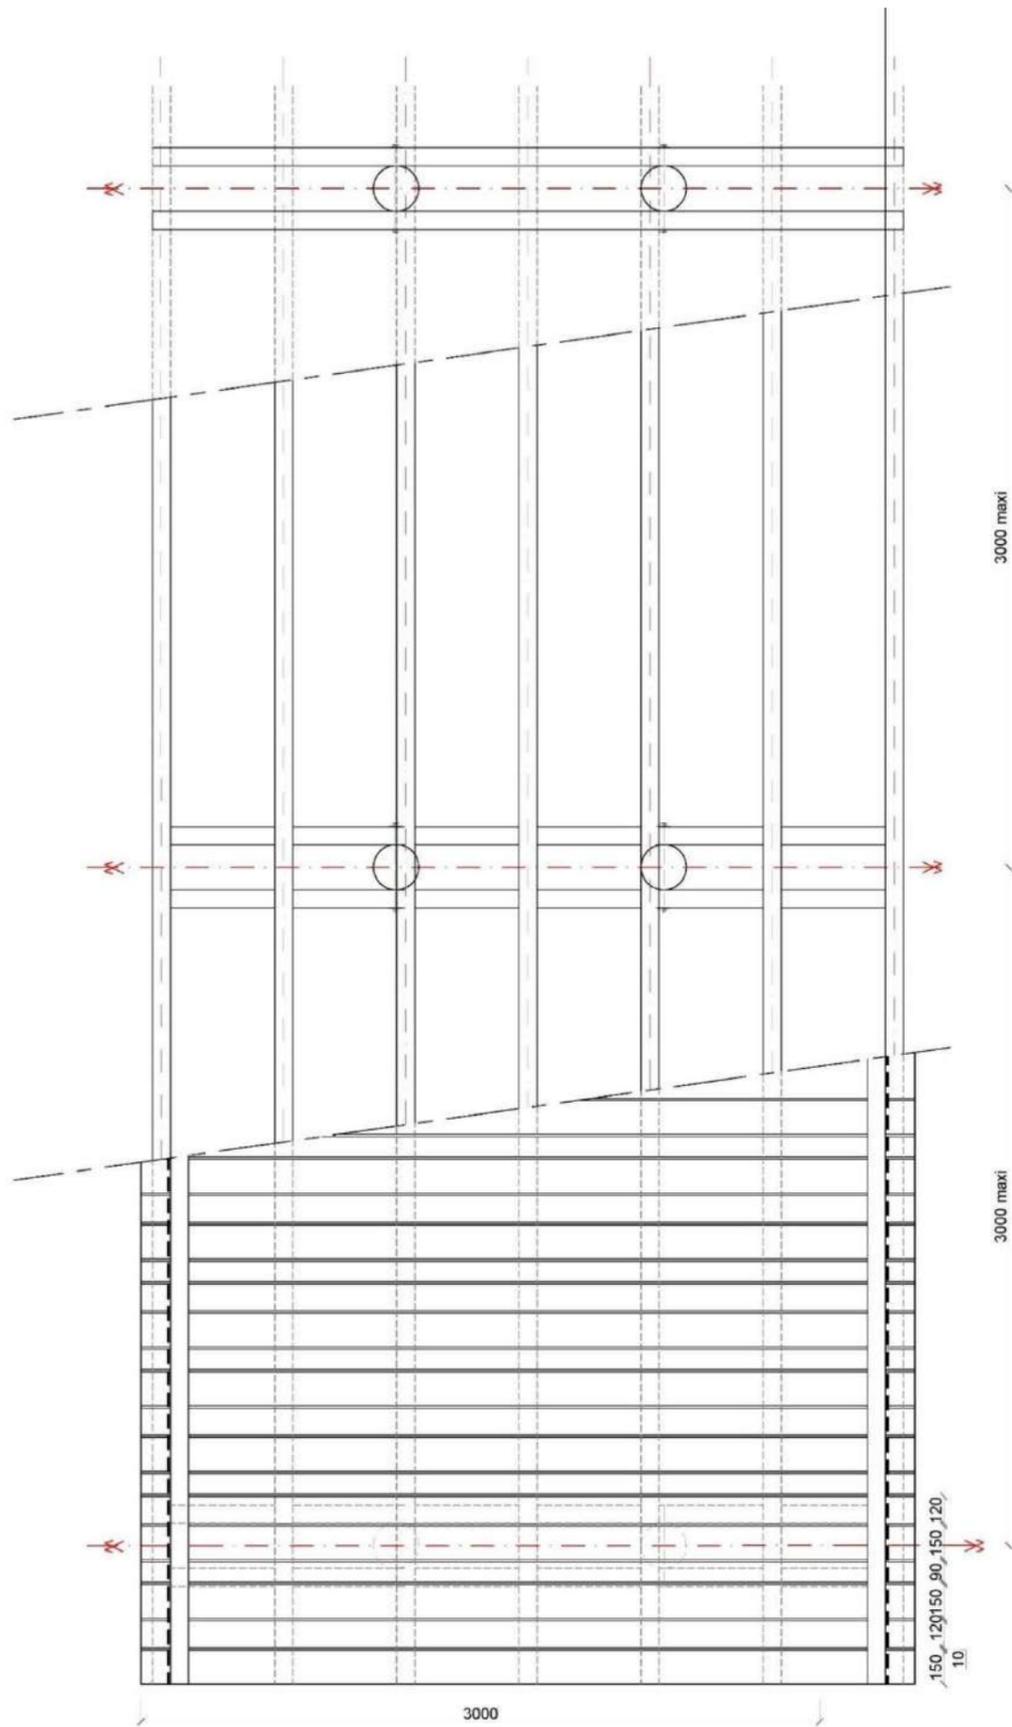

# LE PONTON « HAUT » DU LAC (cotech 2)

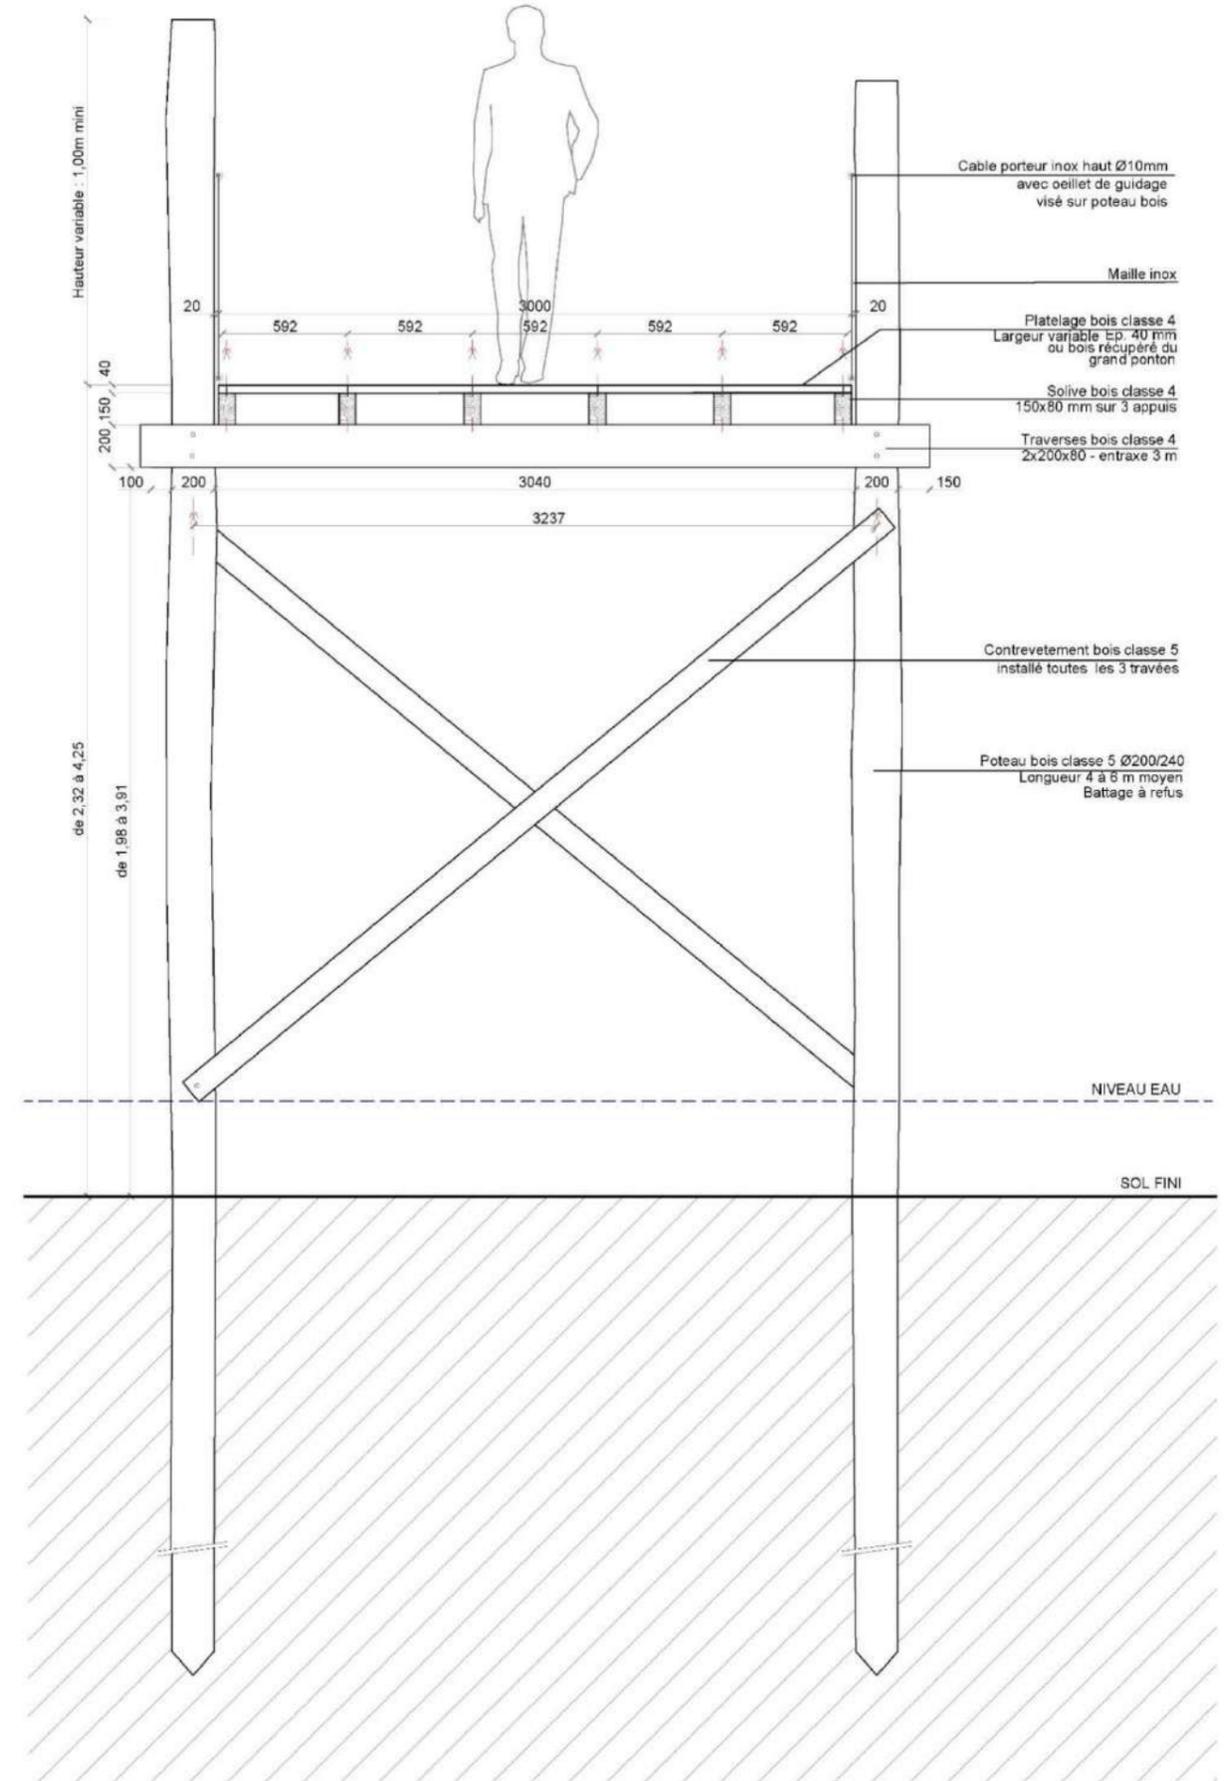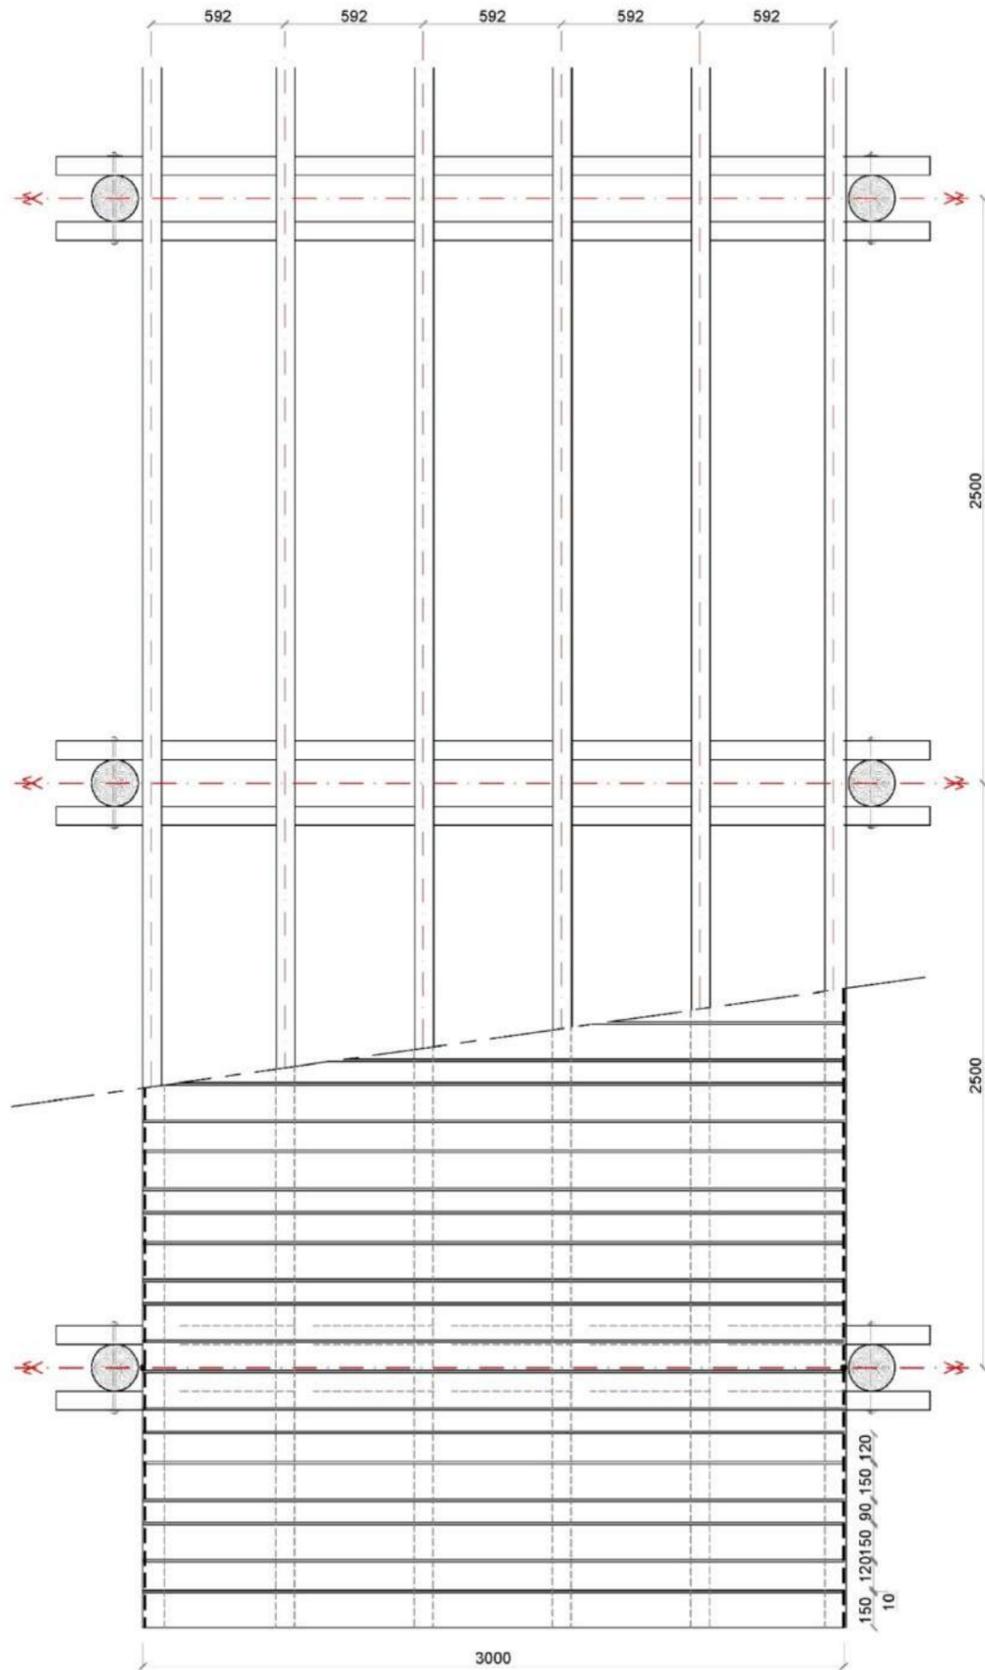



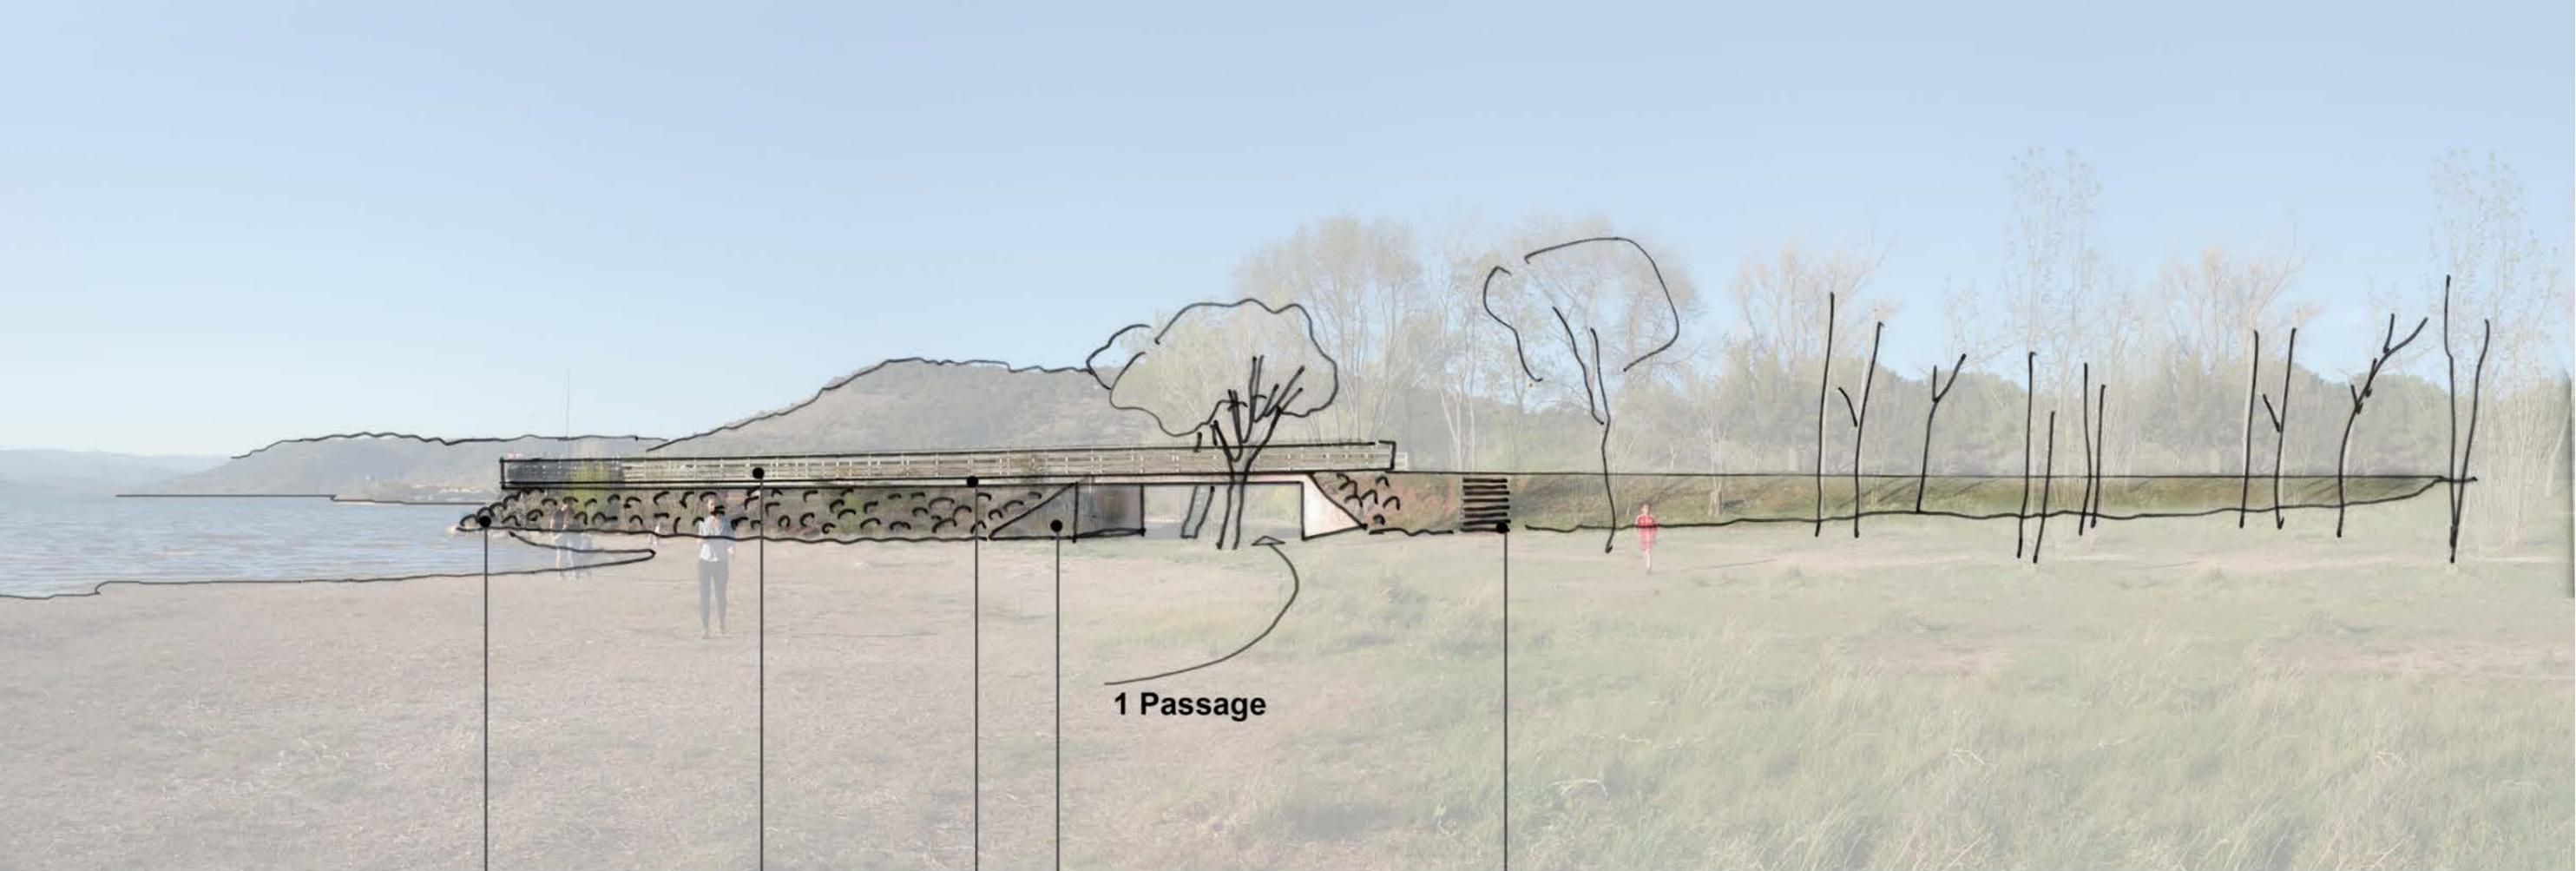

1 Passage



Enrochement




Garde-corps




Culée



Tablier

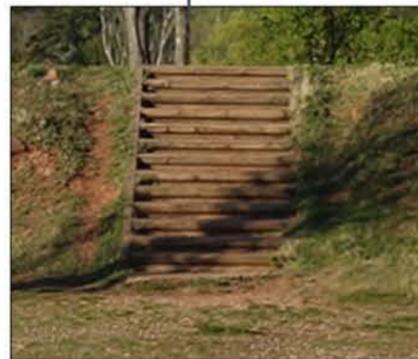


Escalier

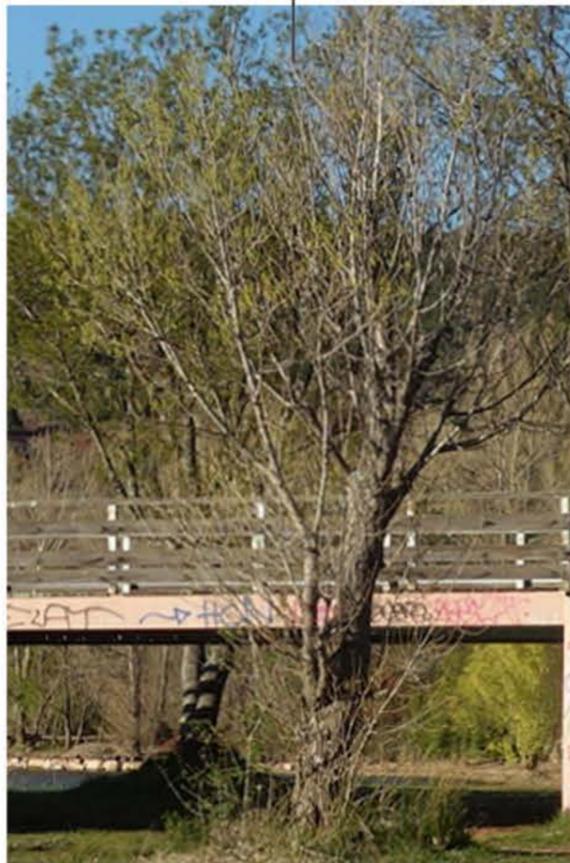

Frêne



Peuplier

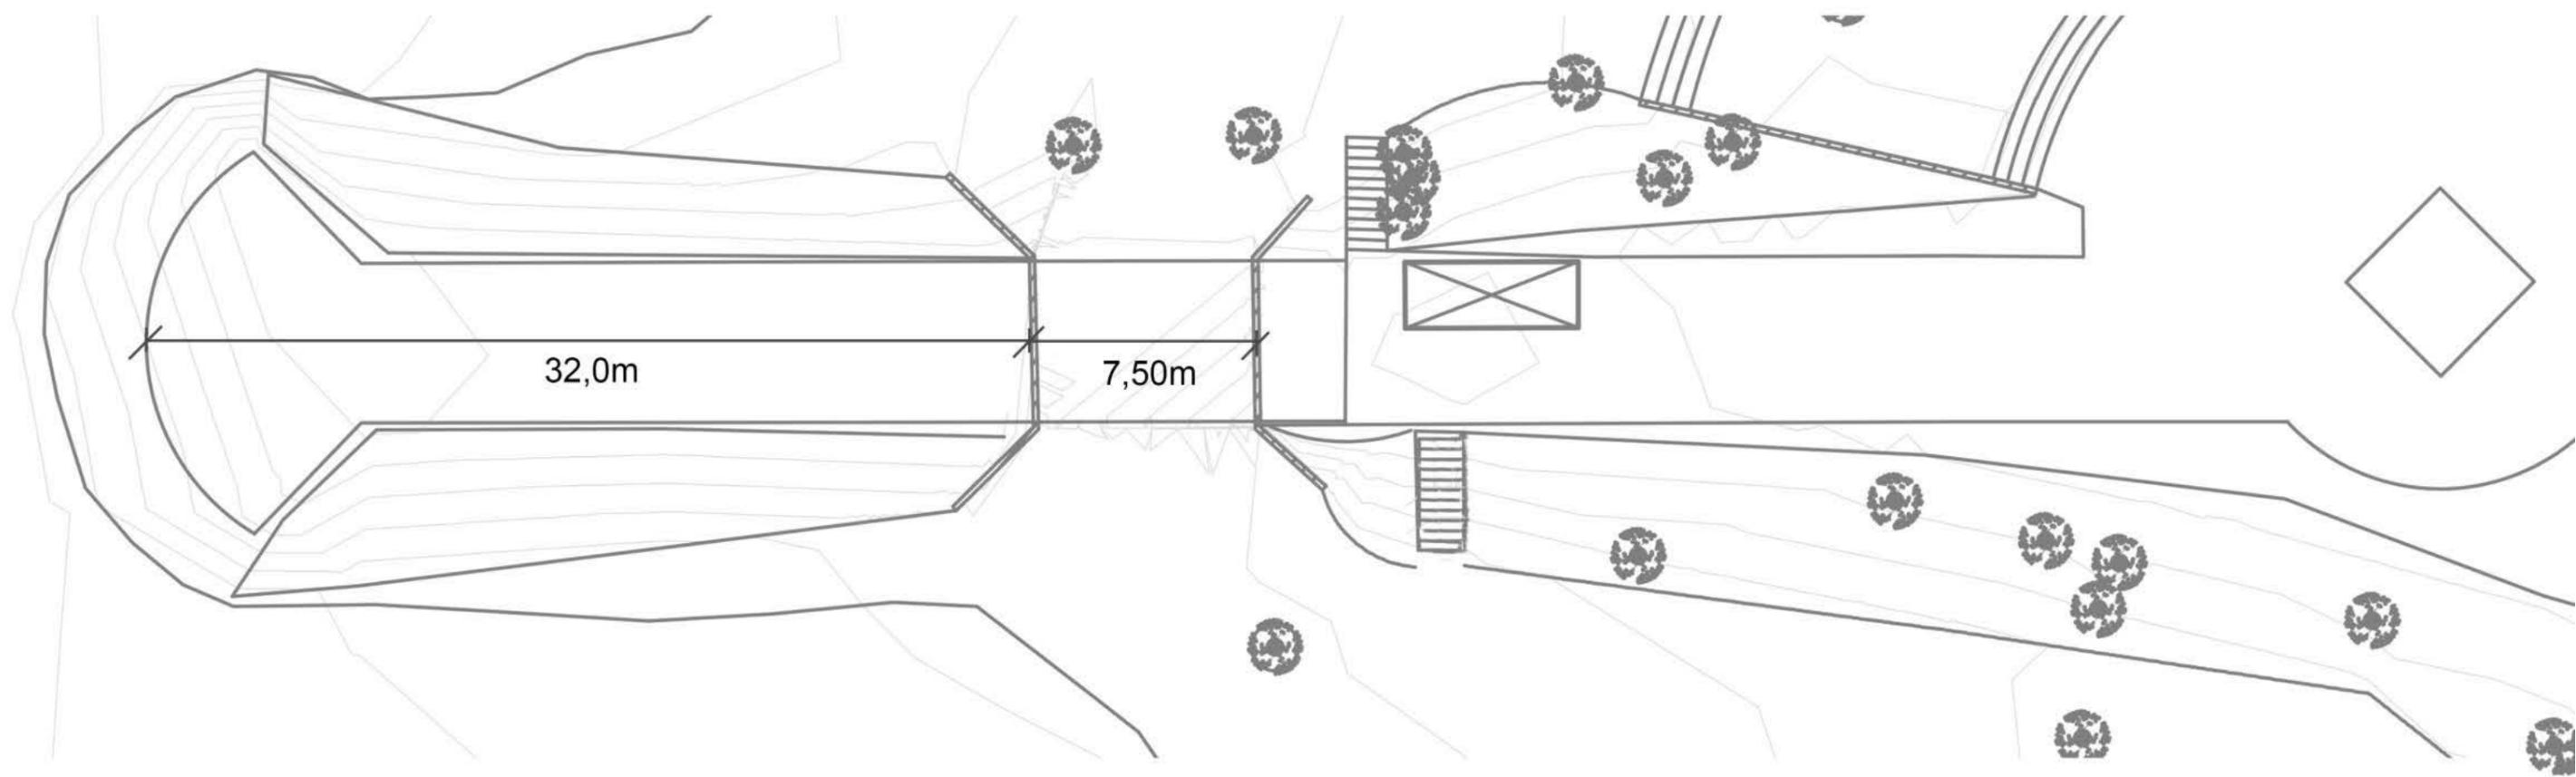

























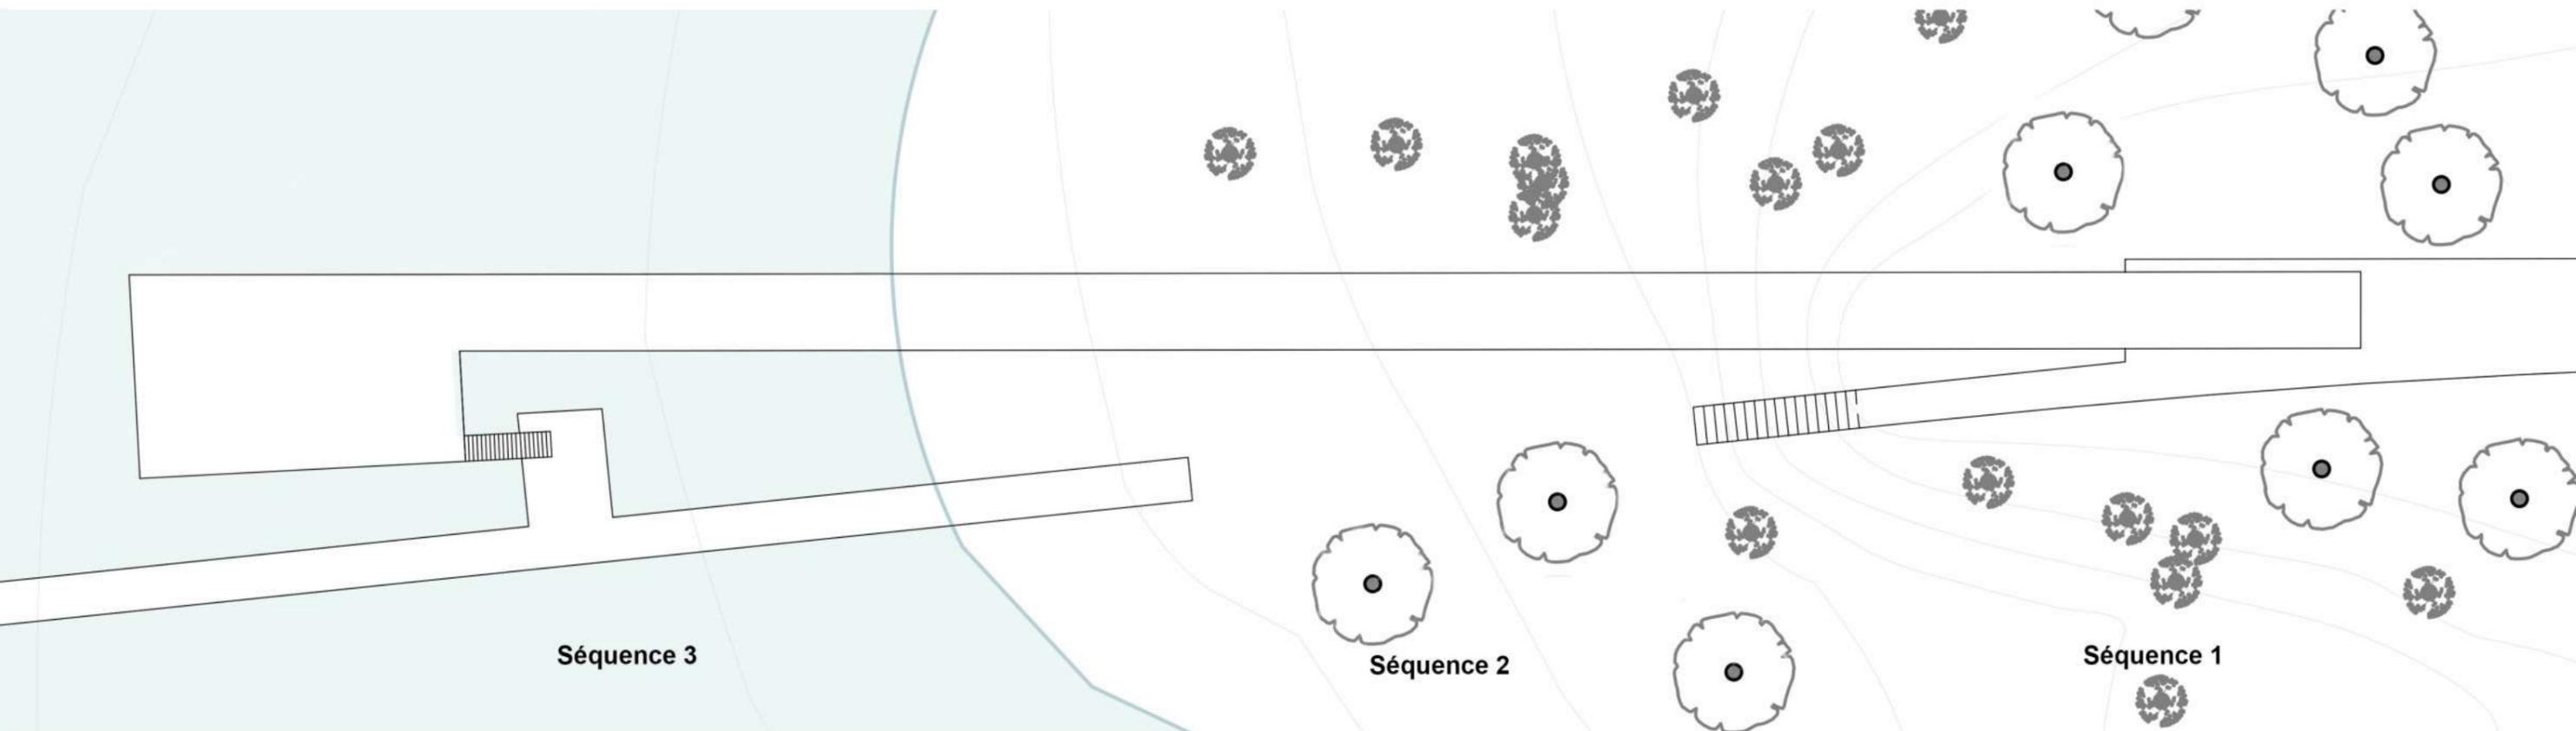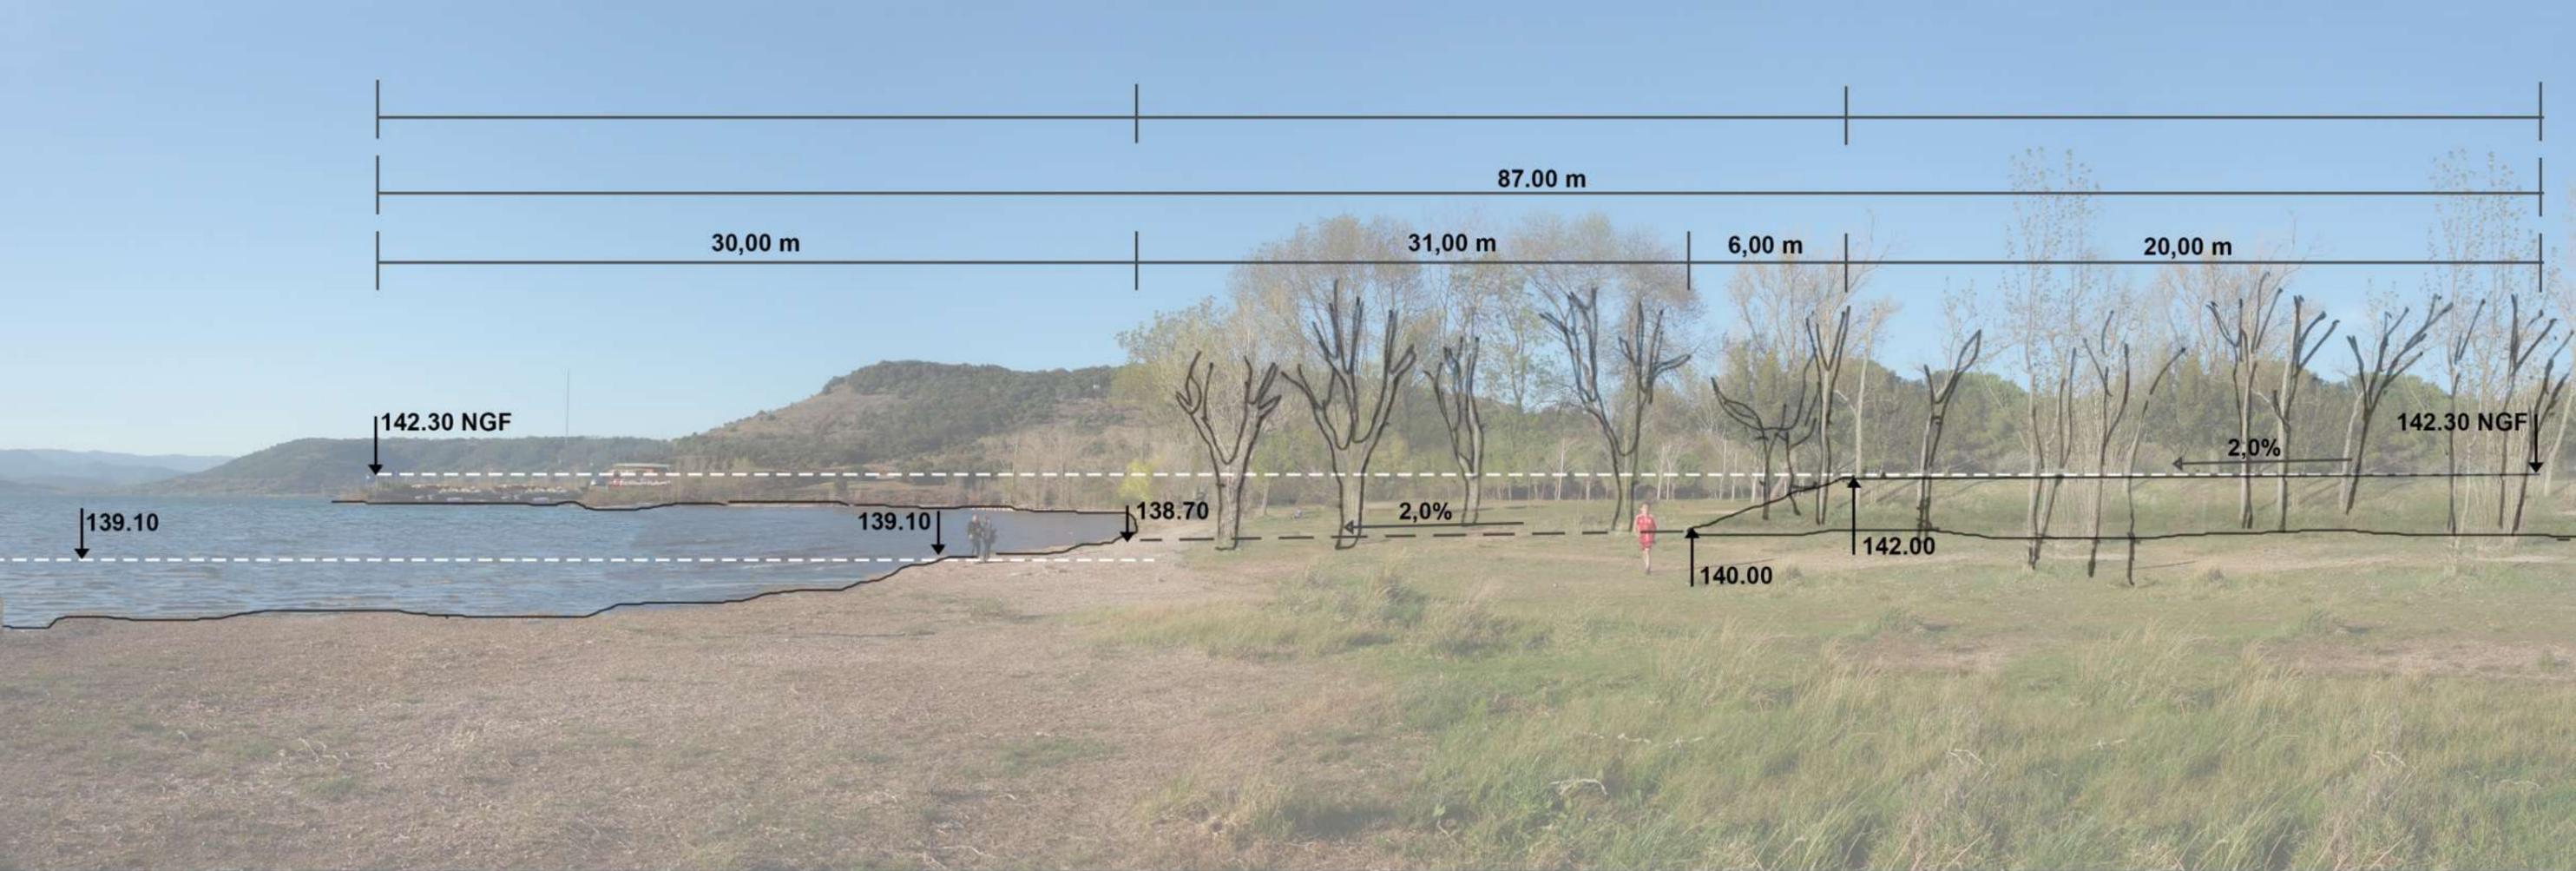

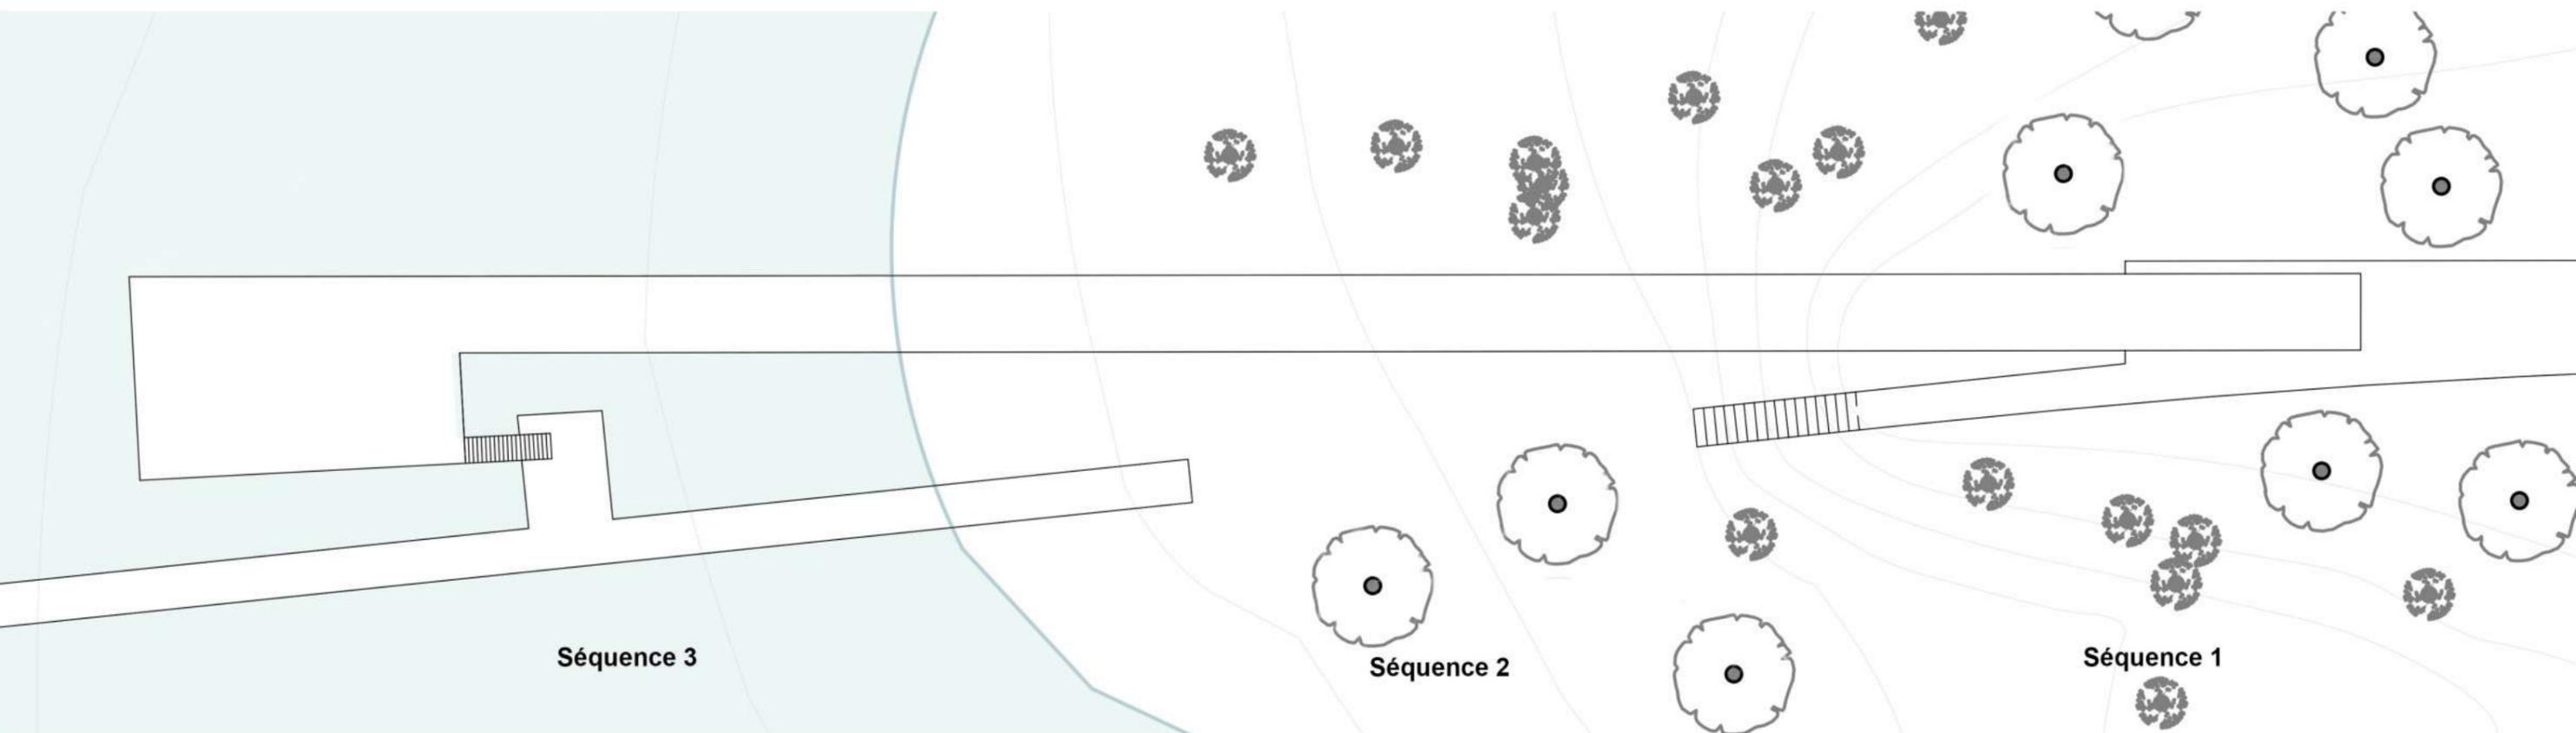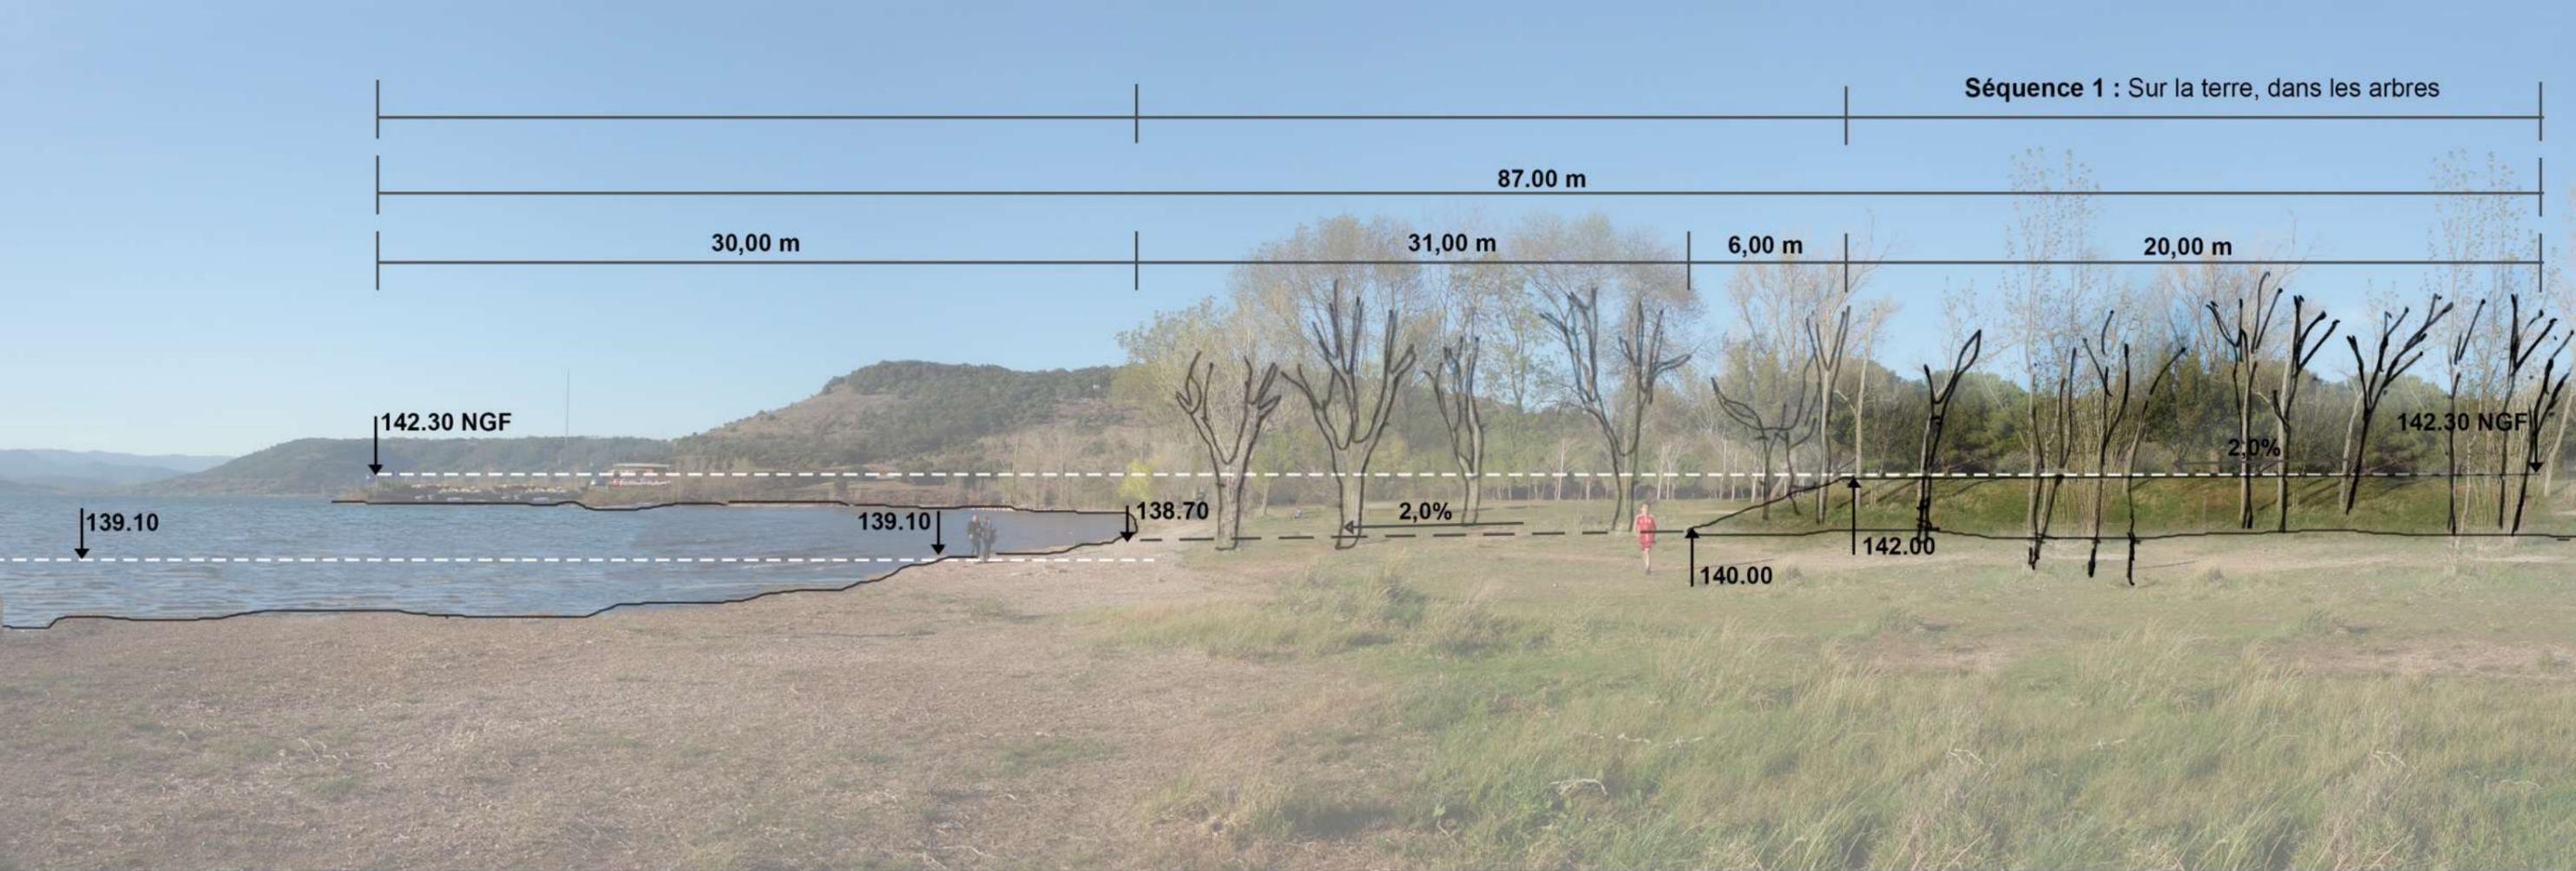

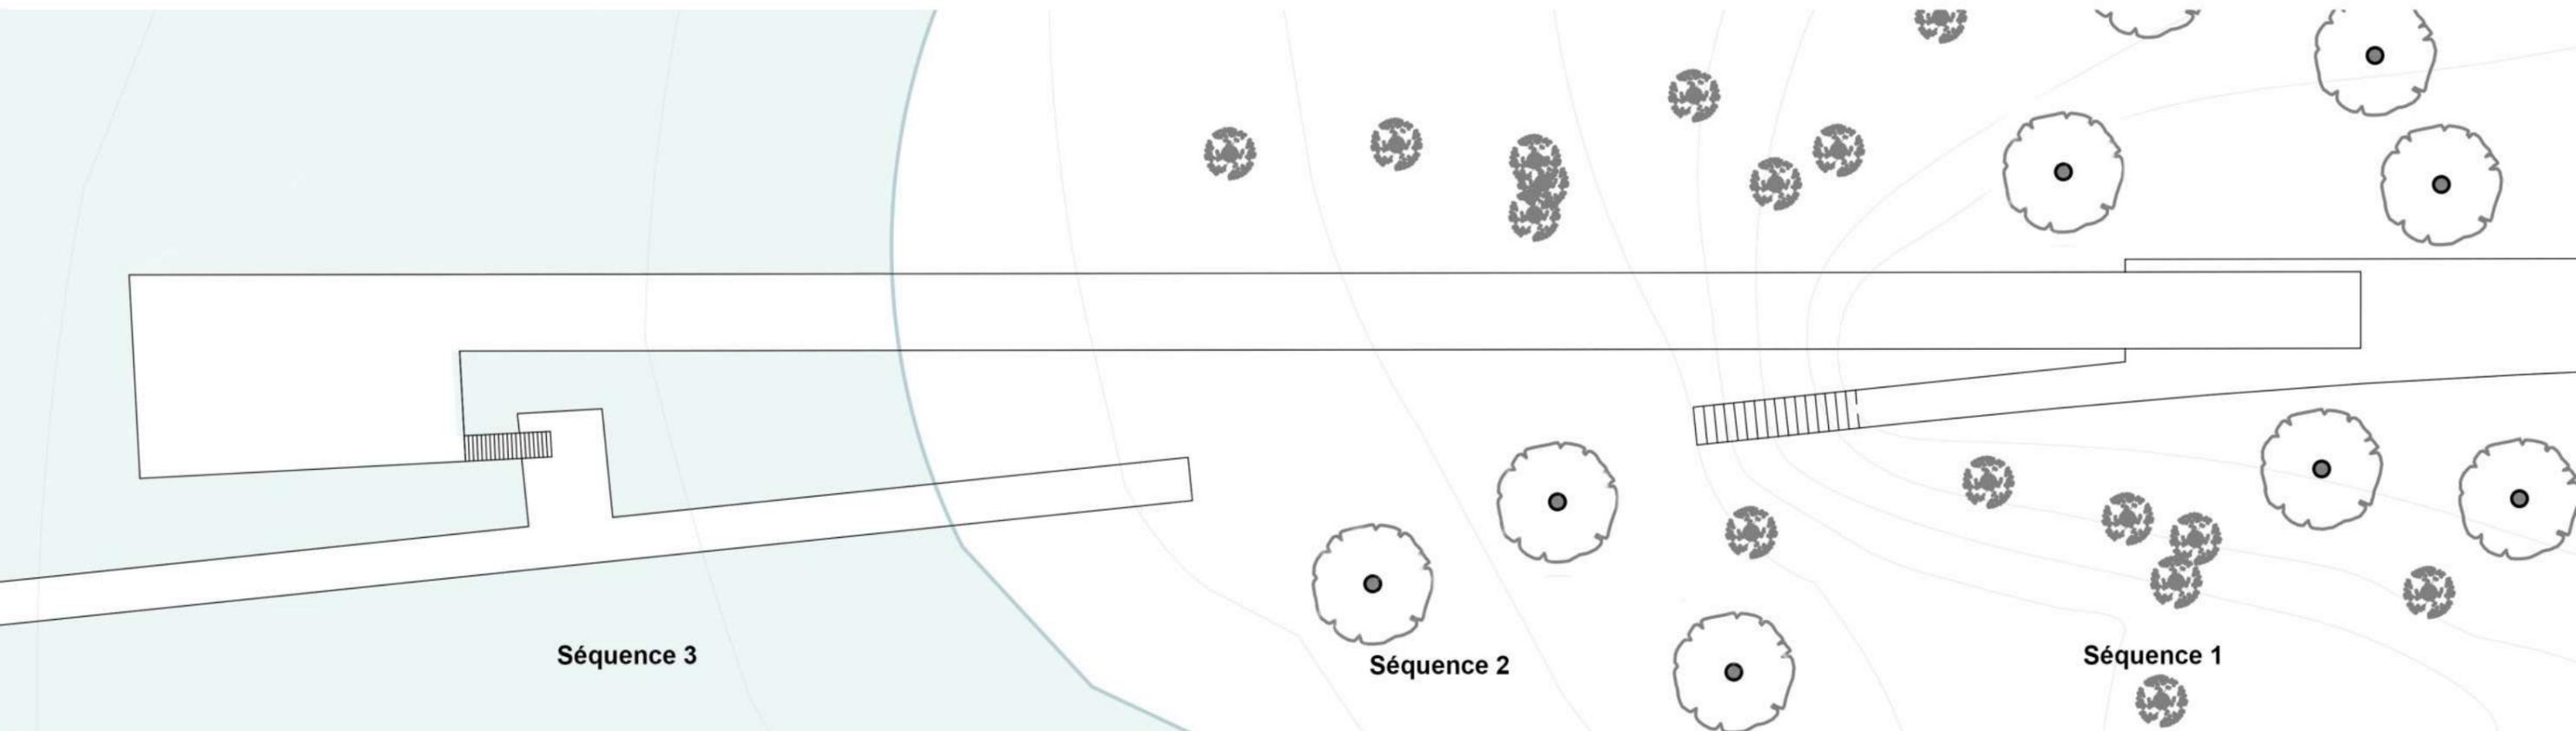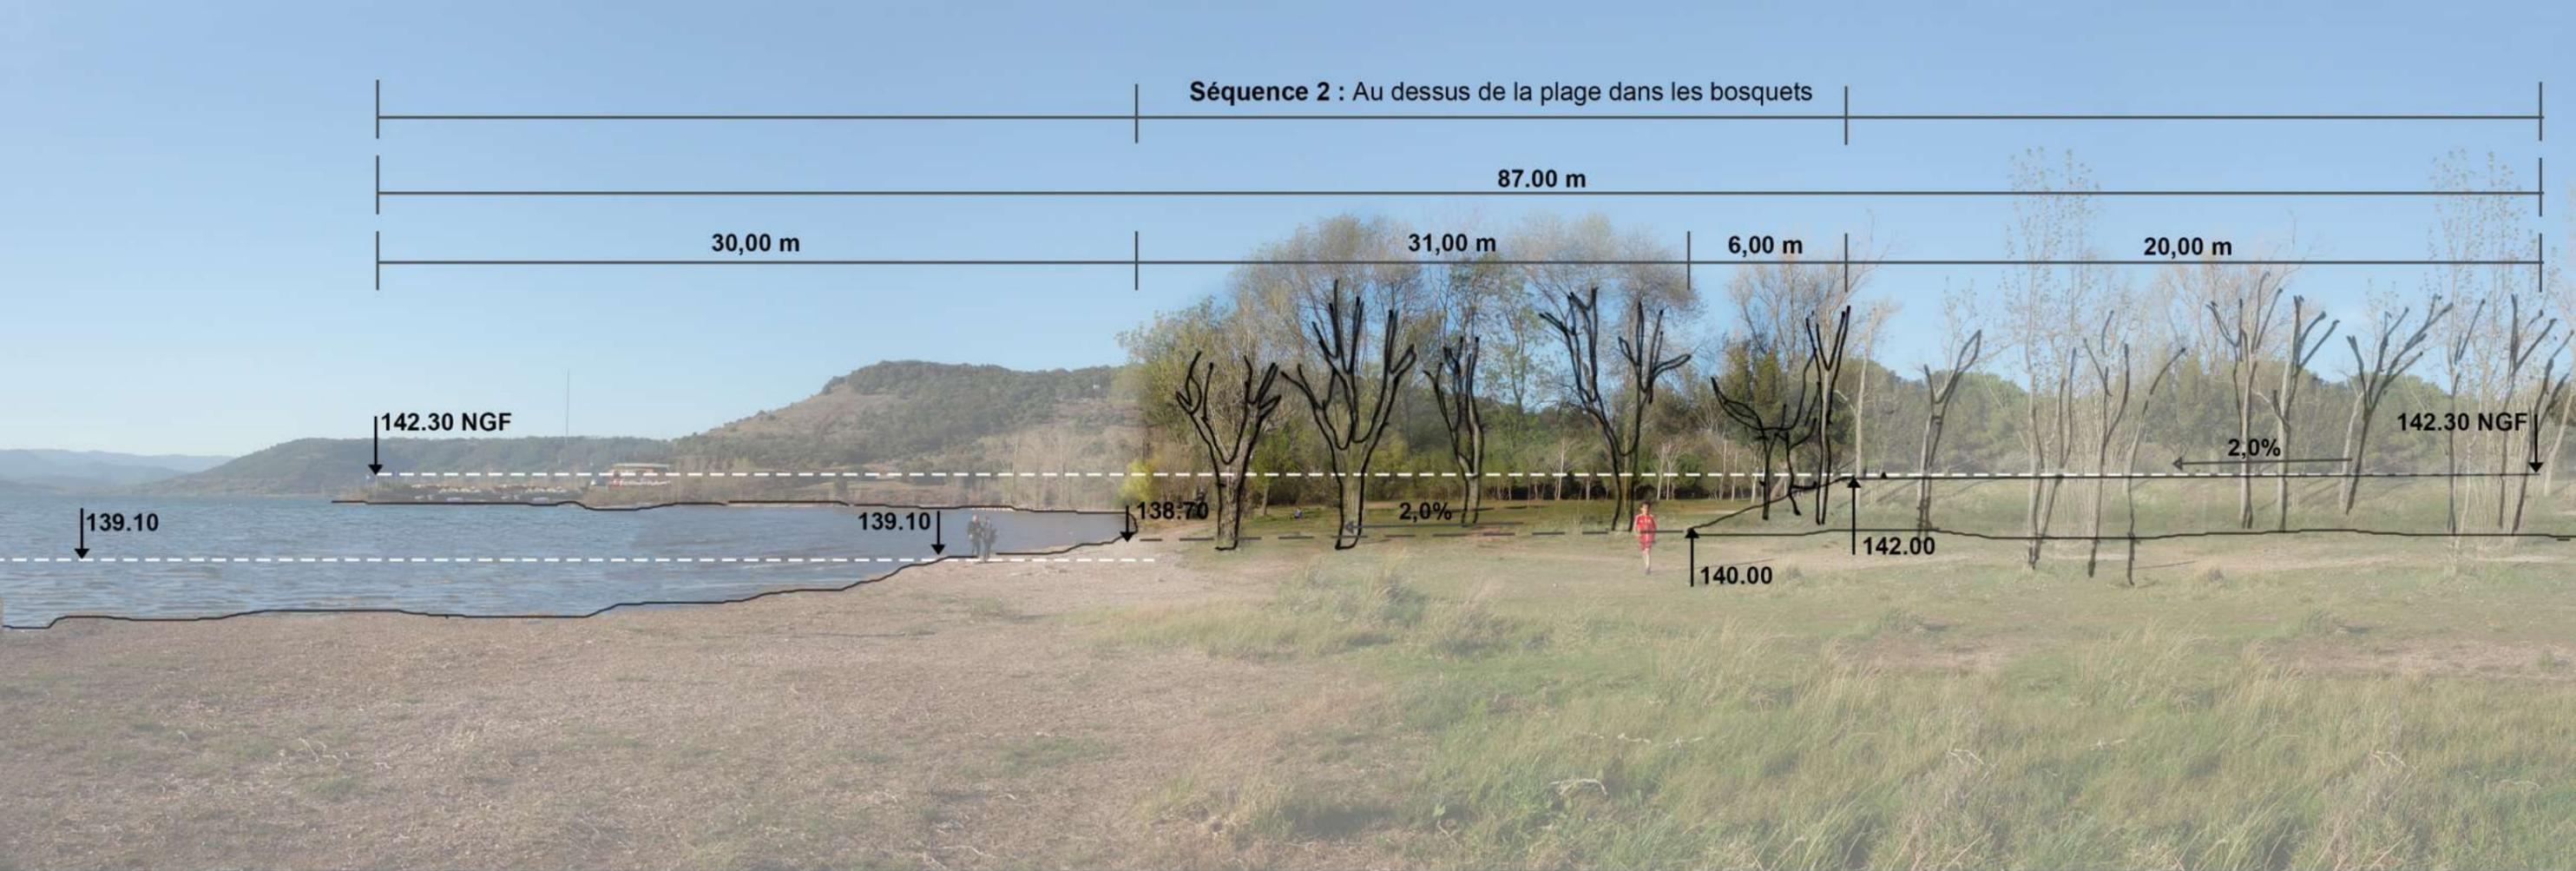

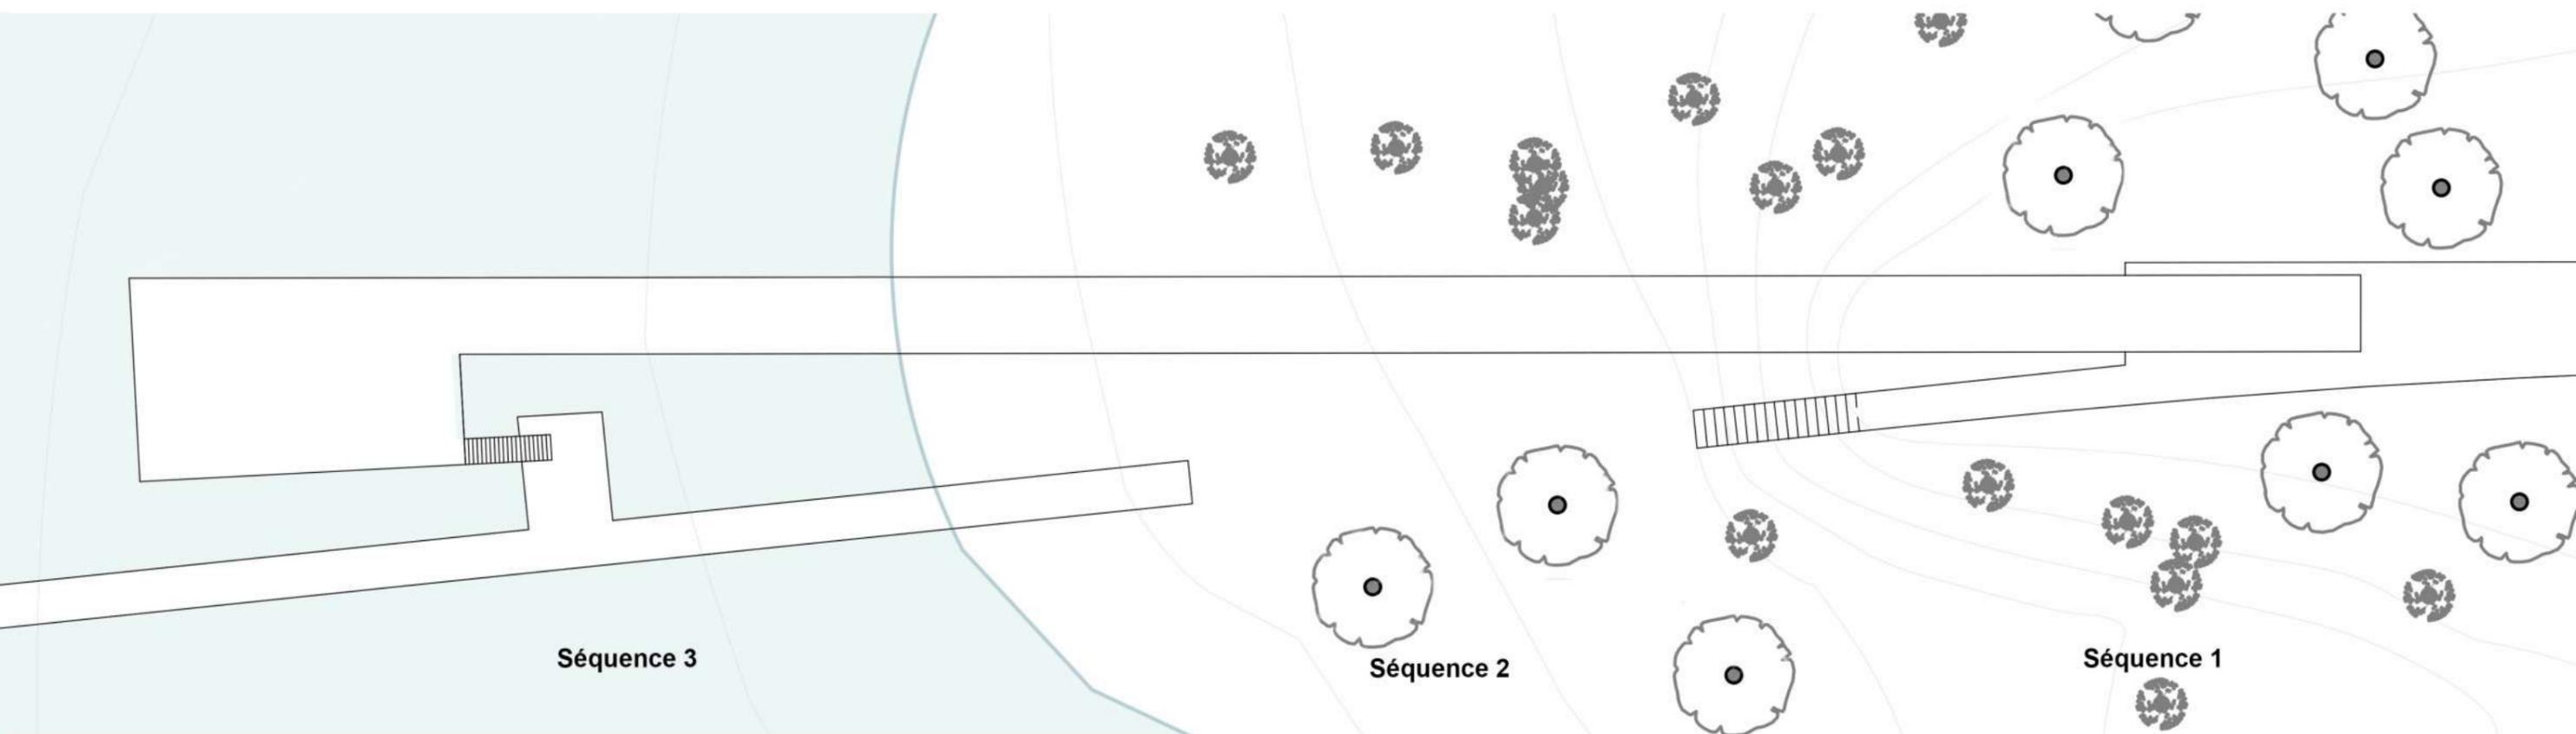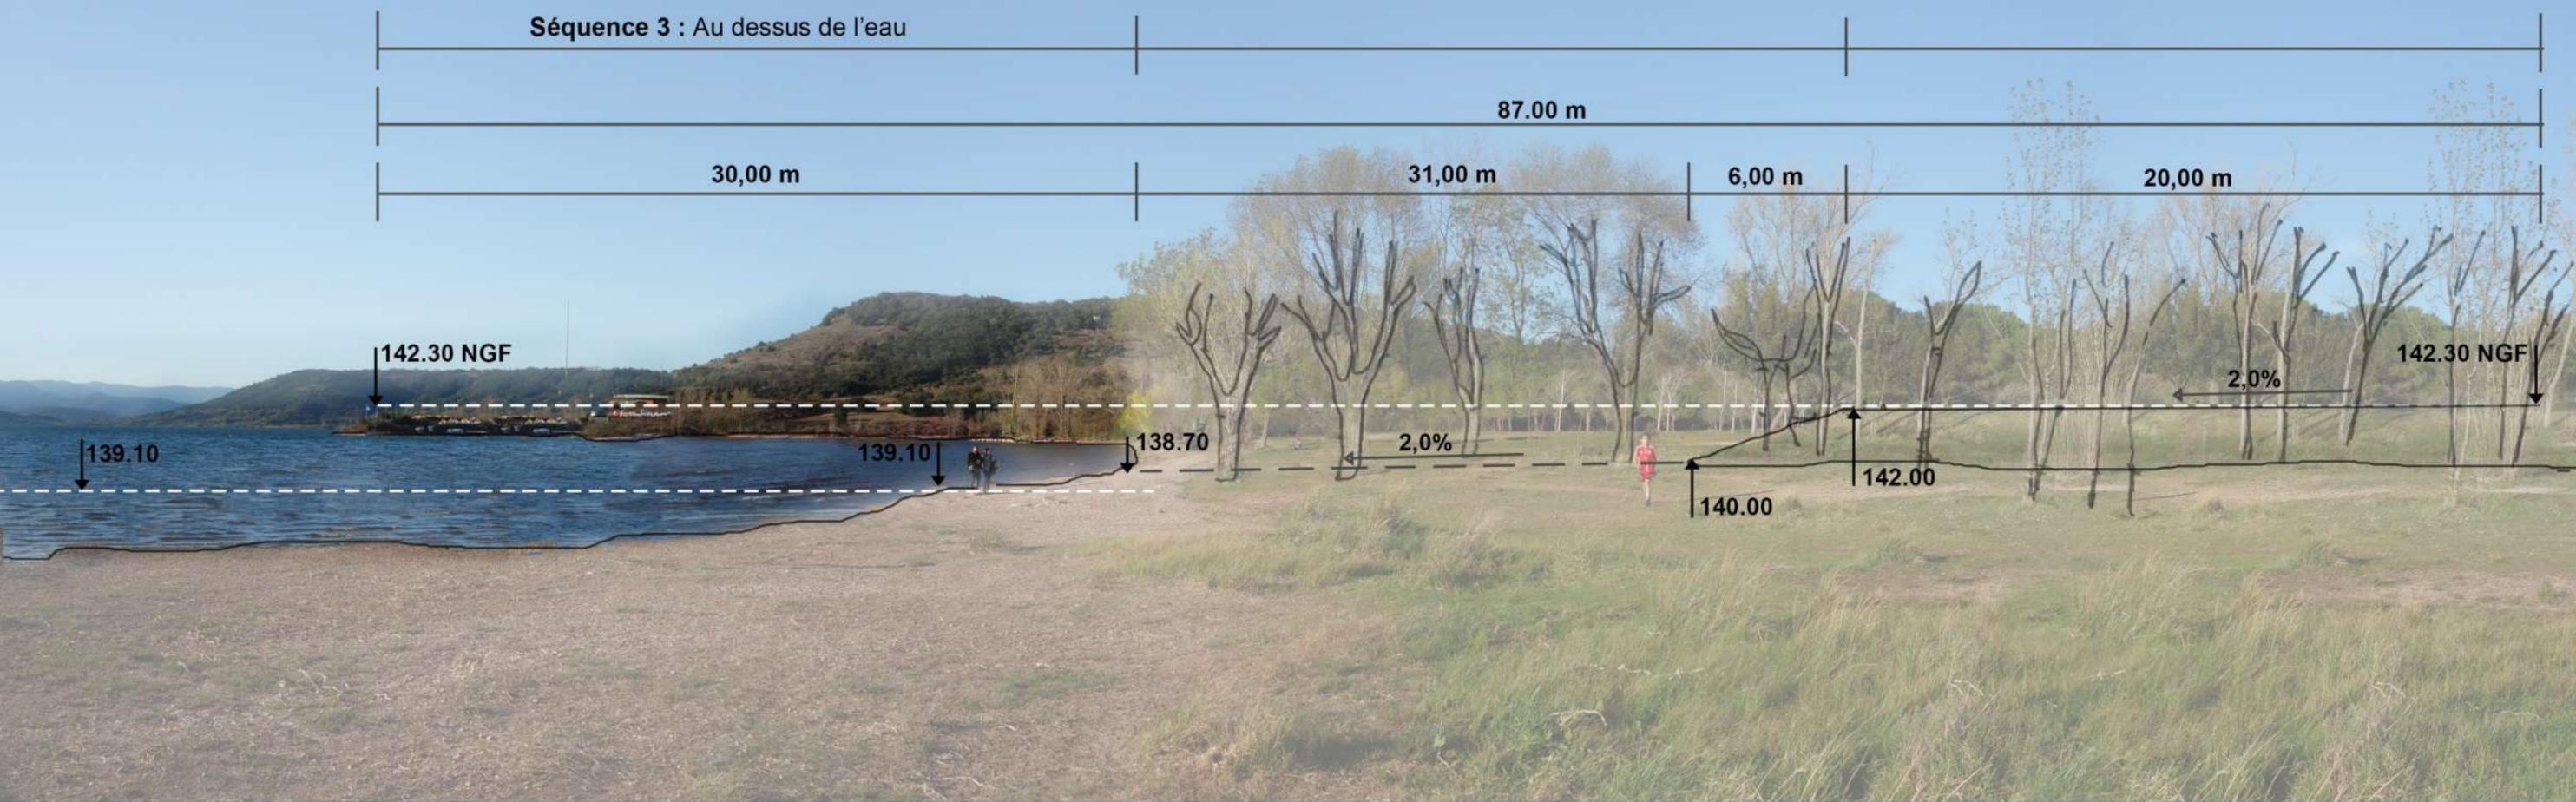


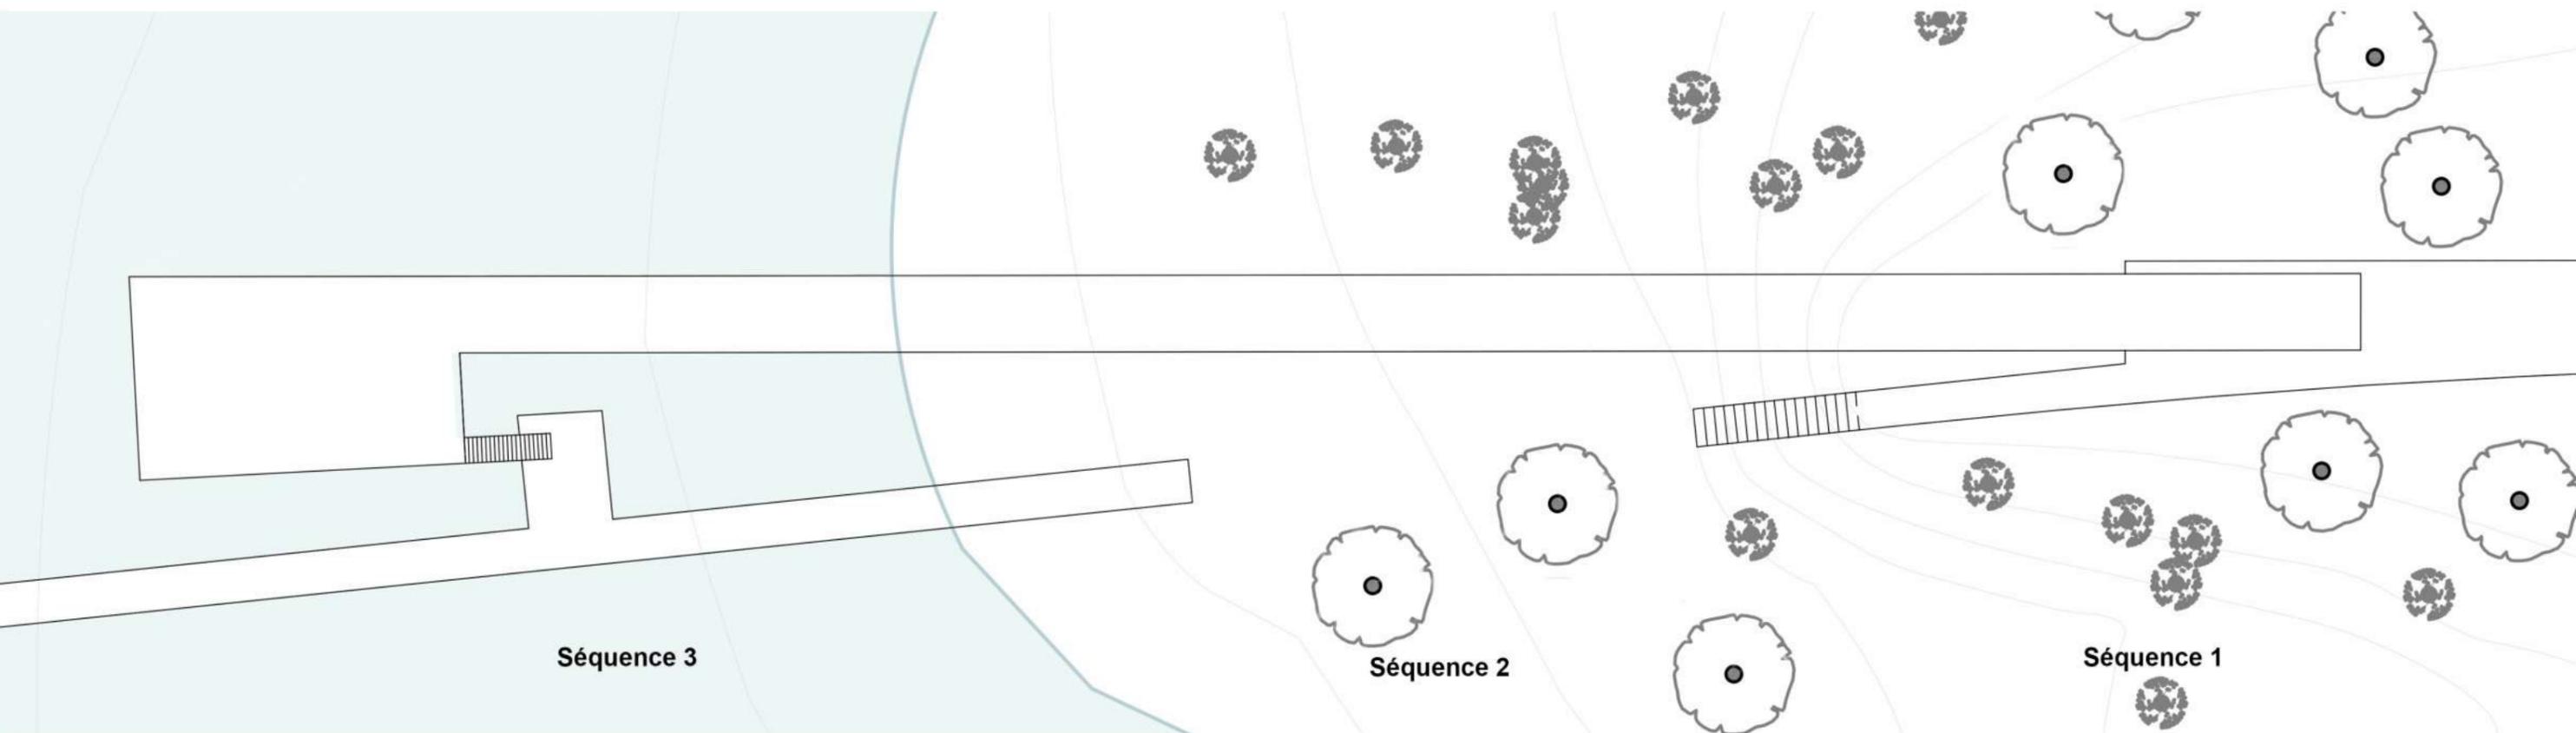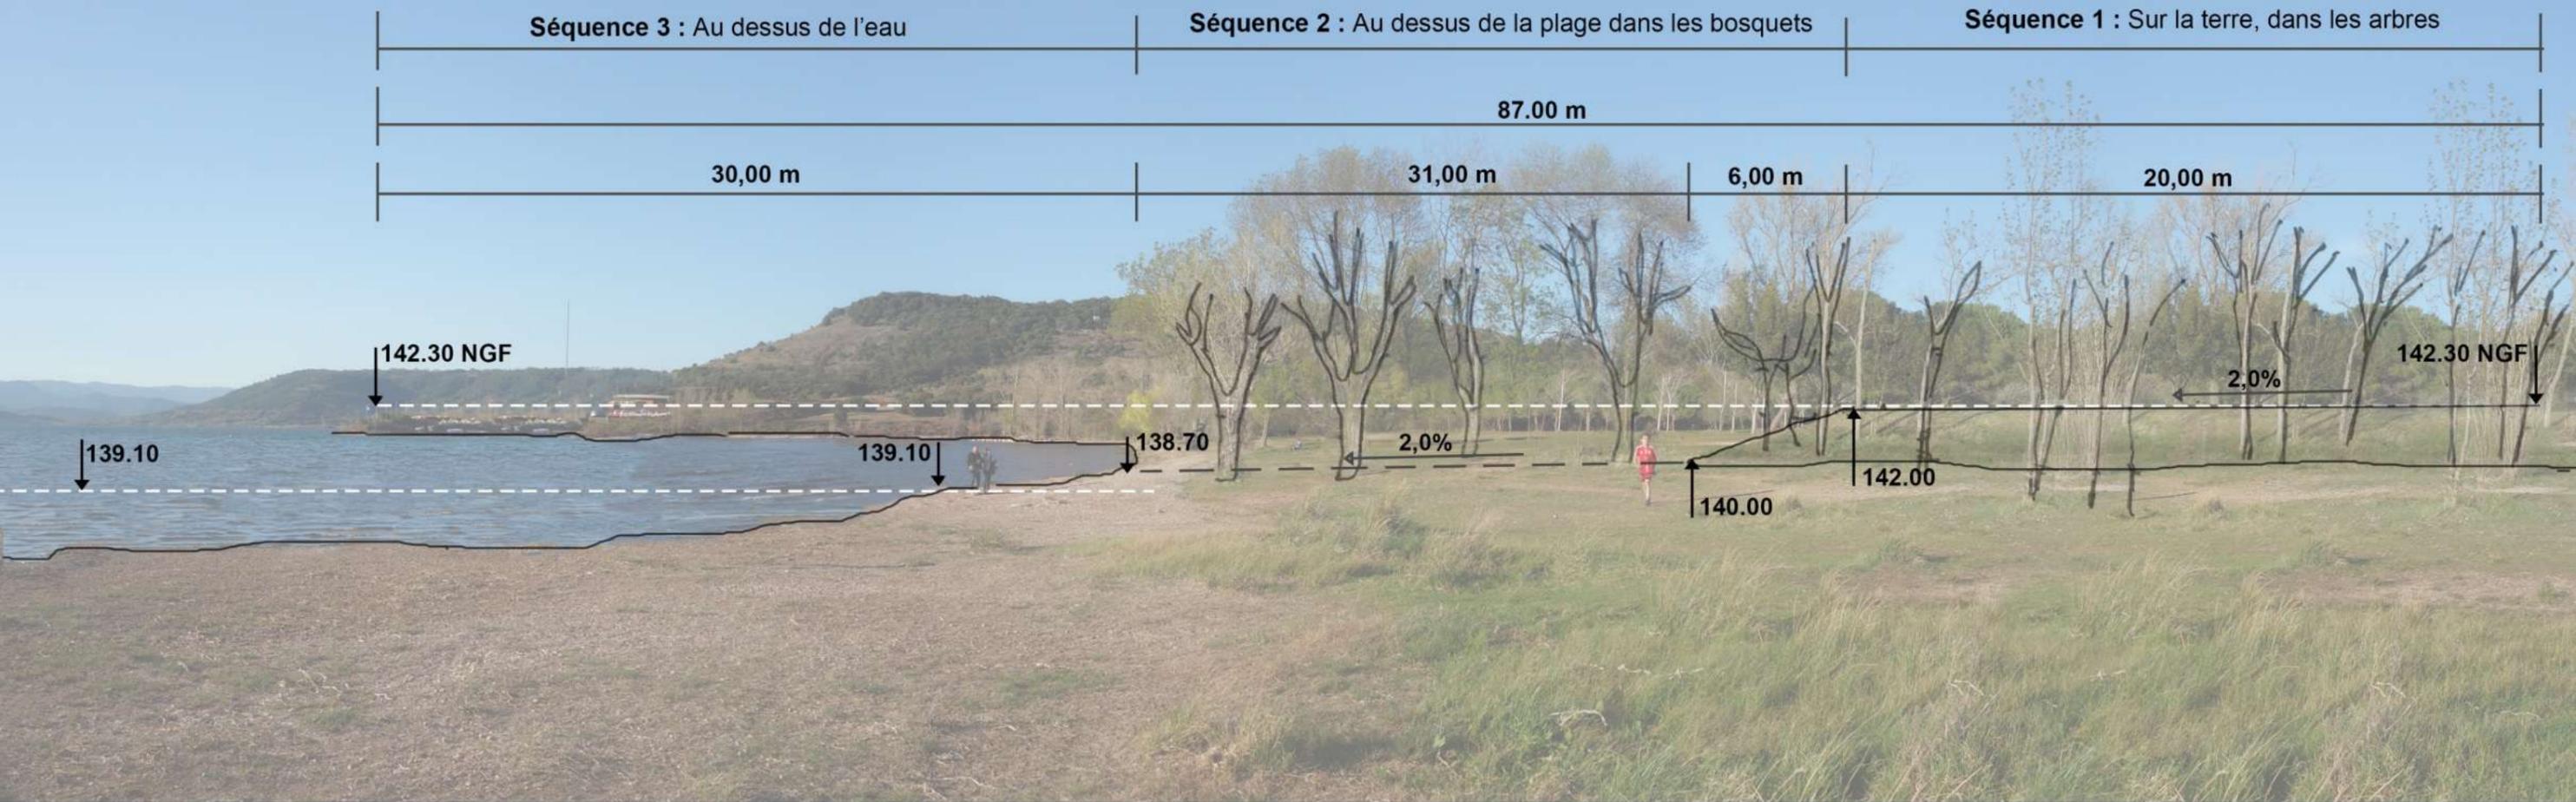








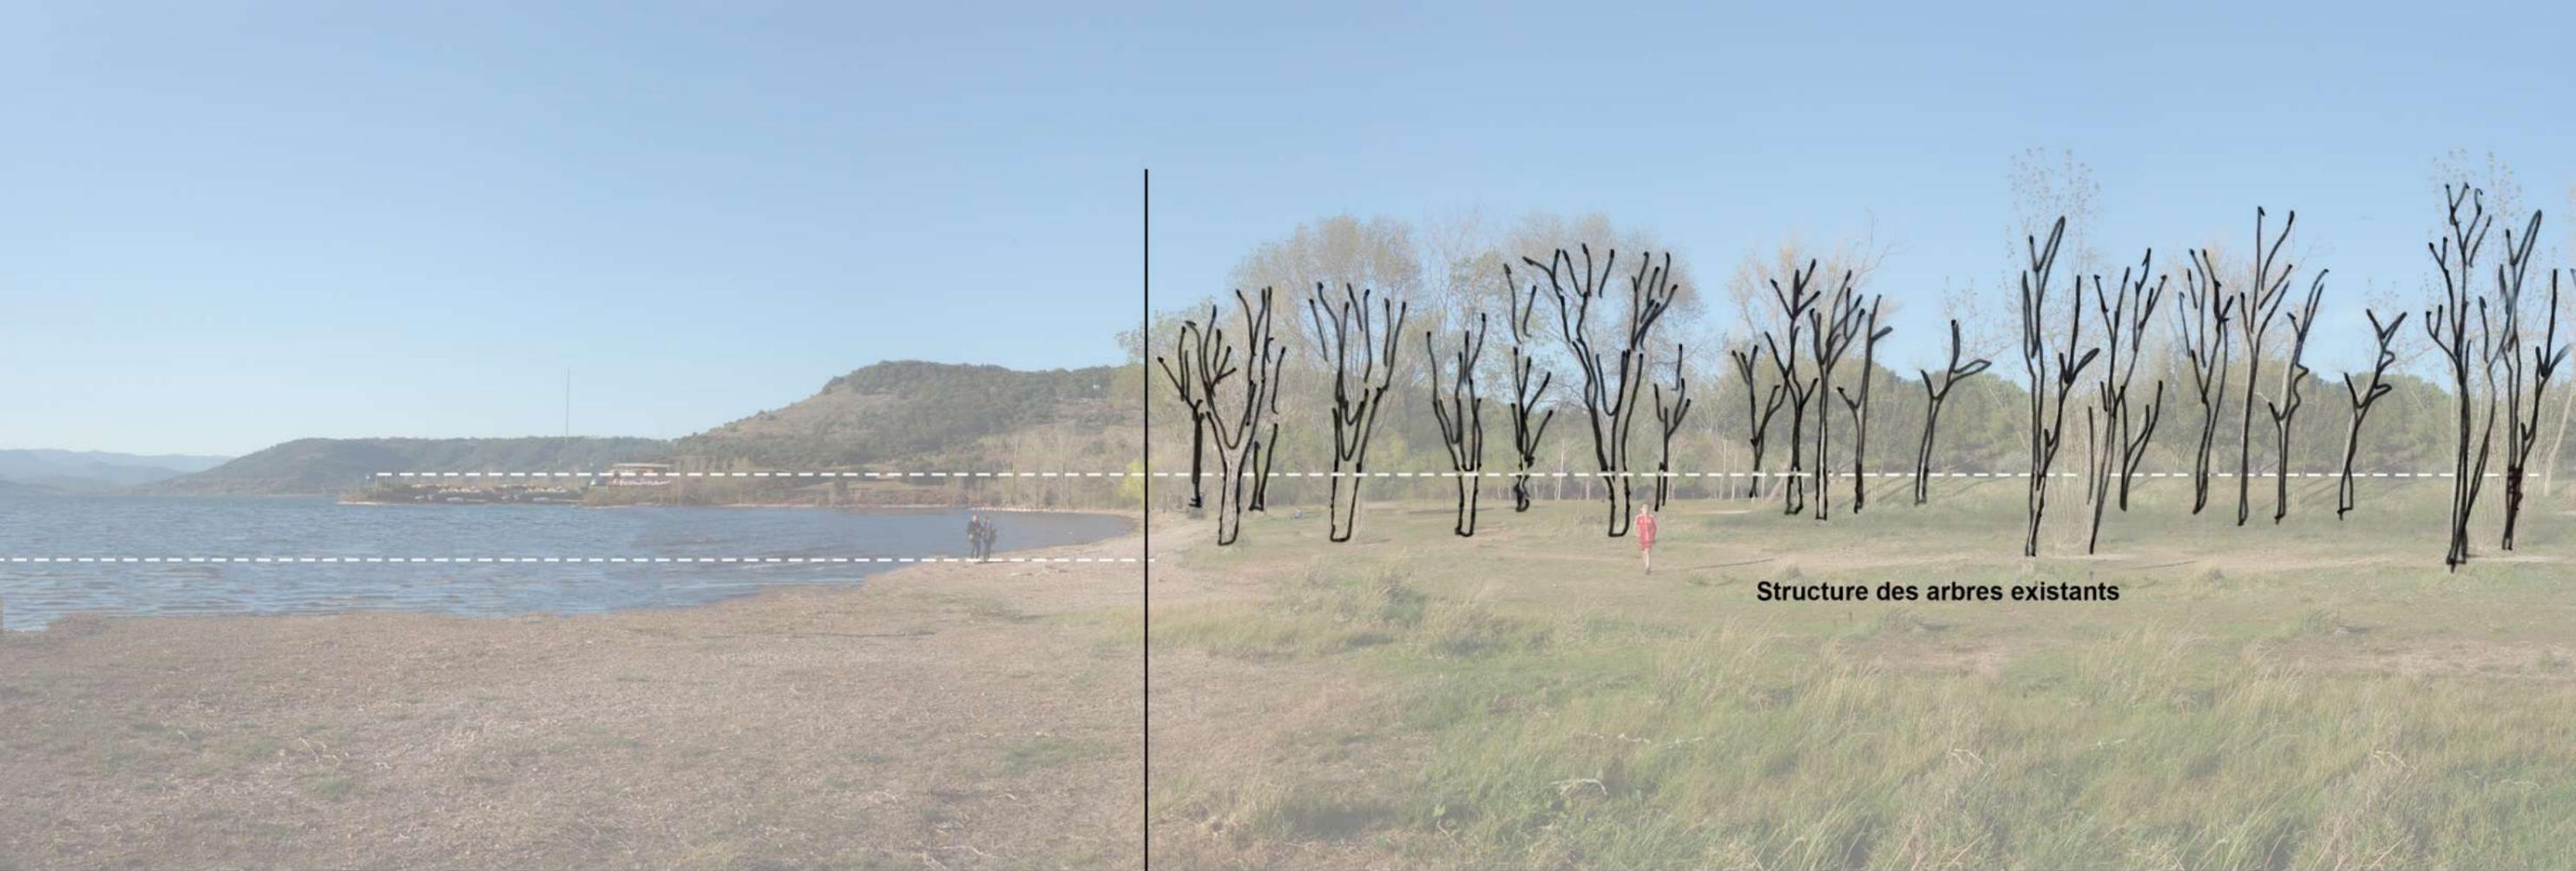

Structure des arbres existants





Silhouettes troncs : Intervalles et diamètres irréguliers

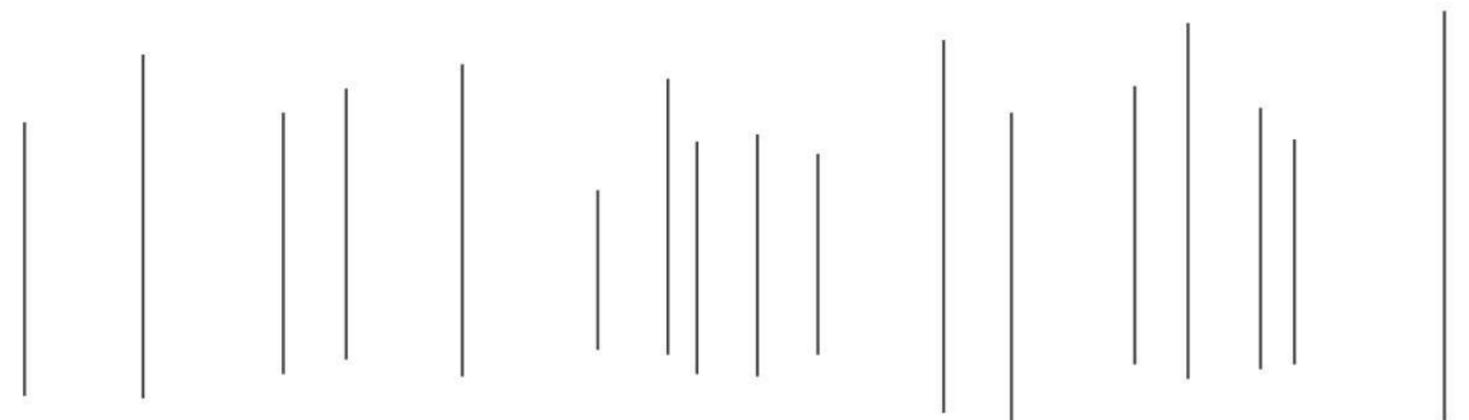


Perception hauteurs arbres



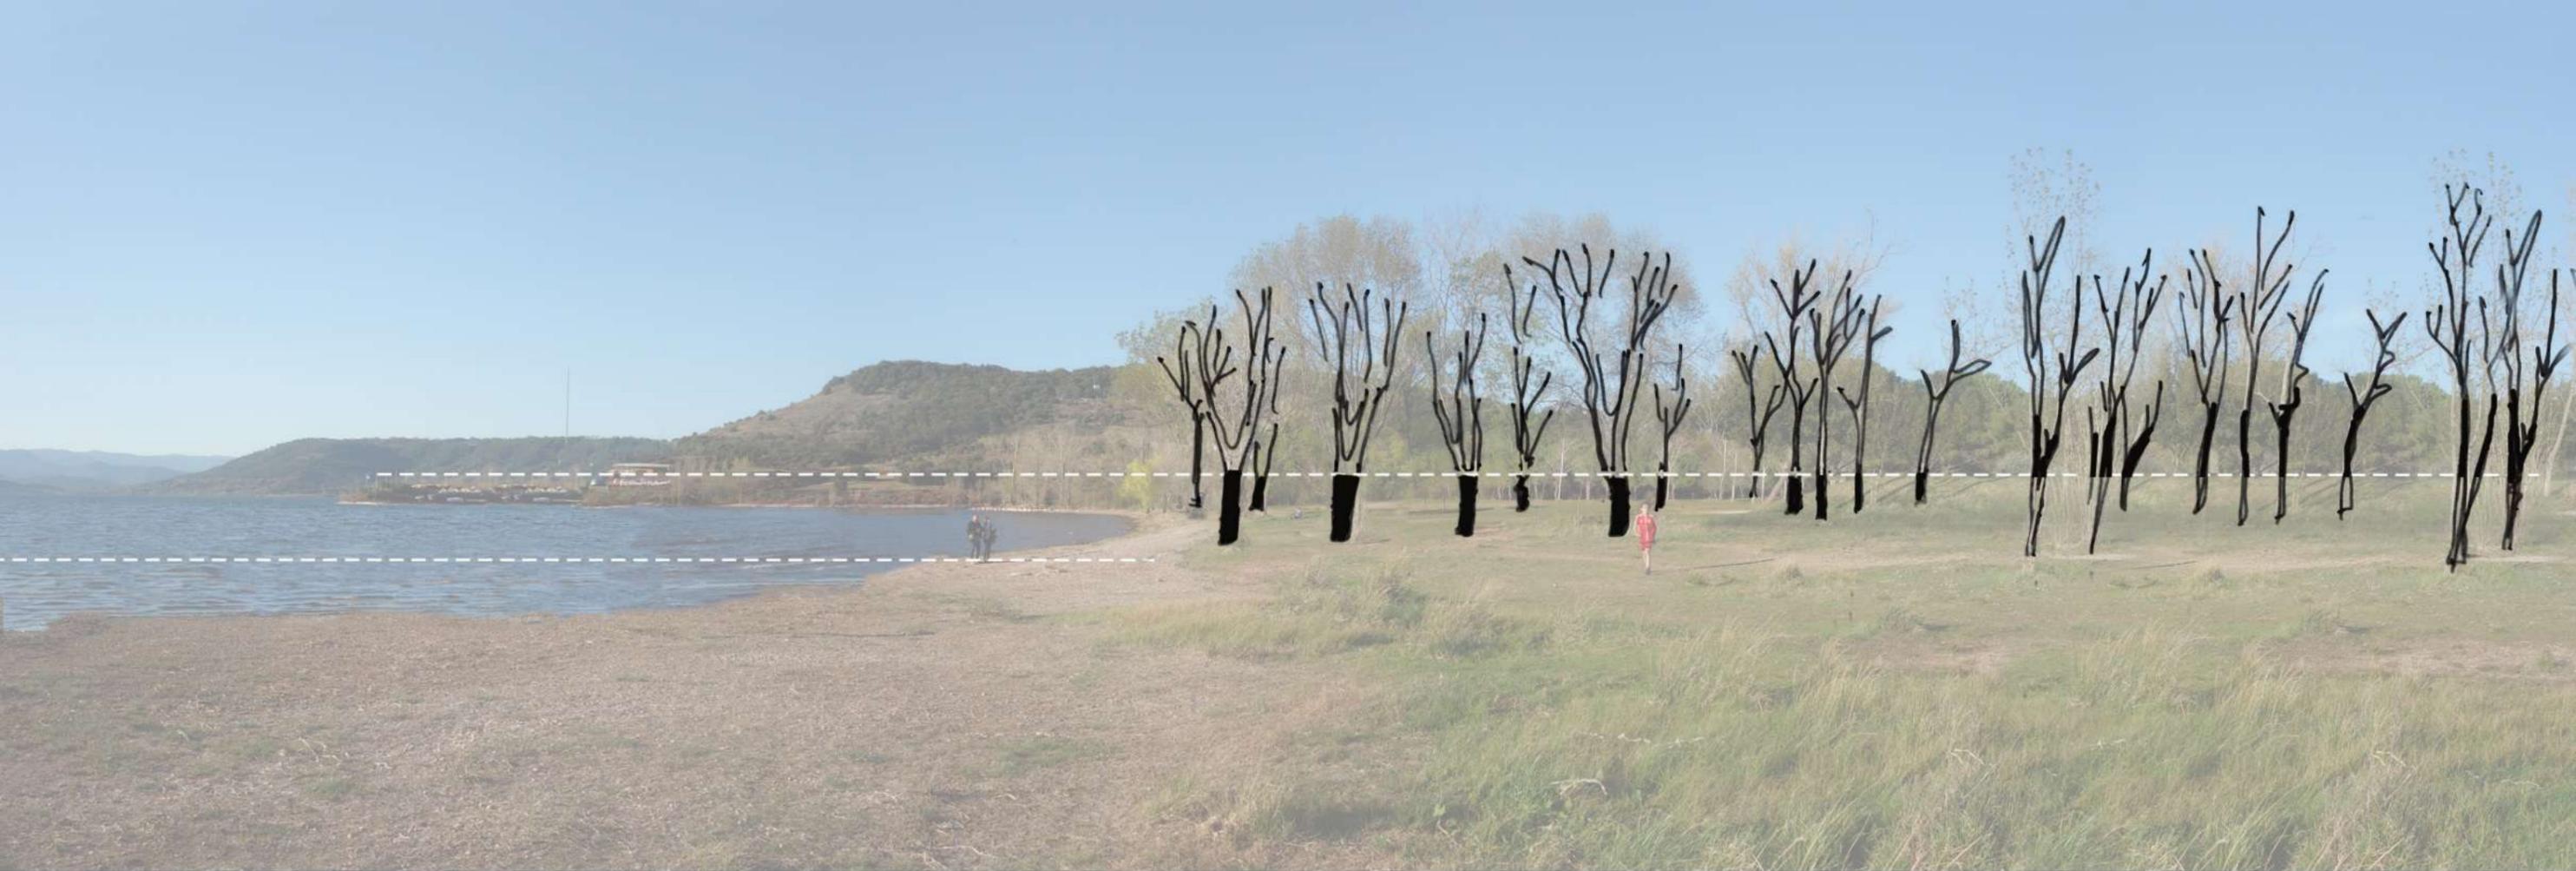

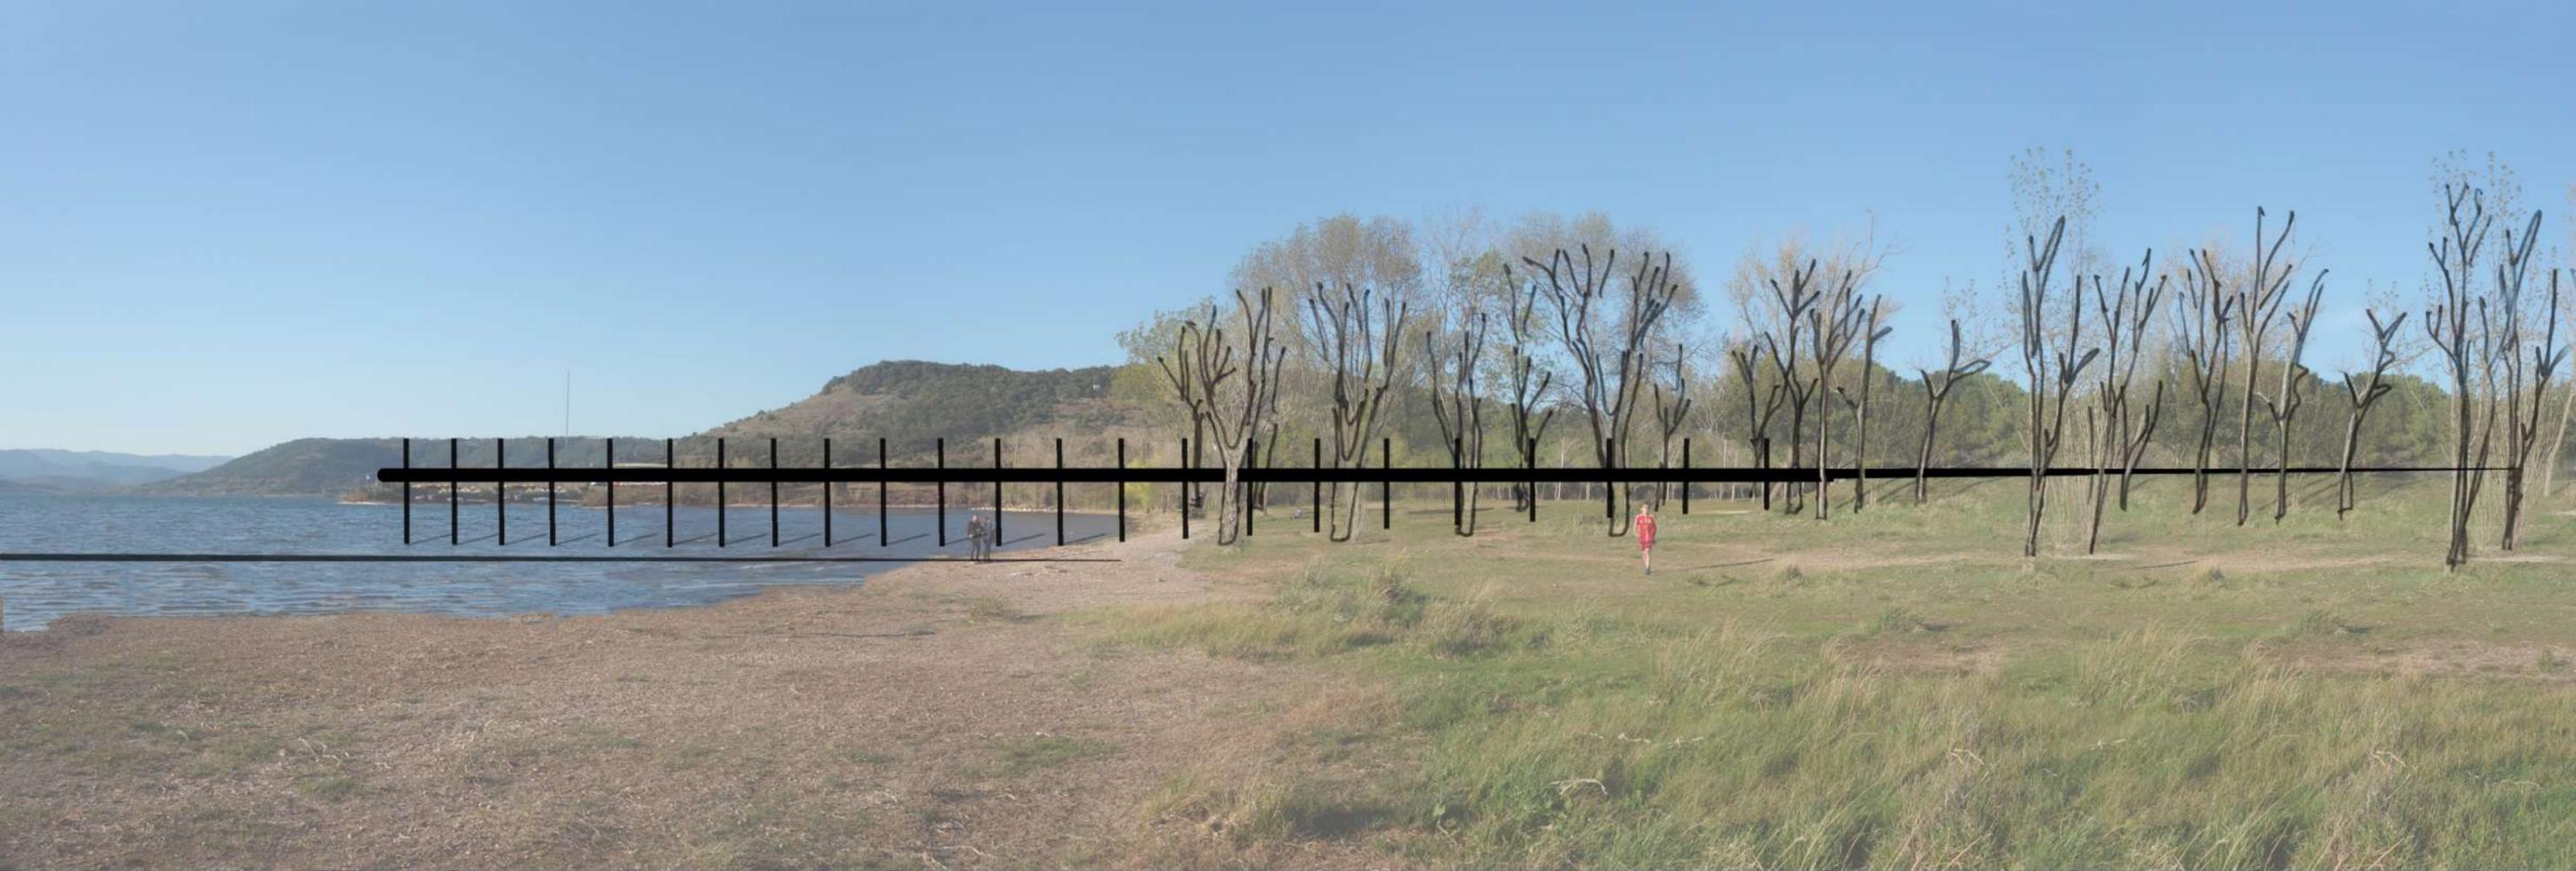


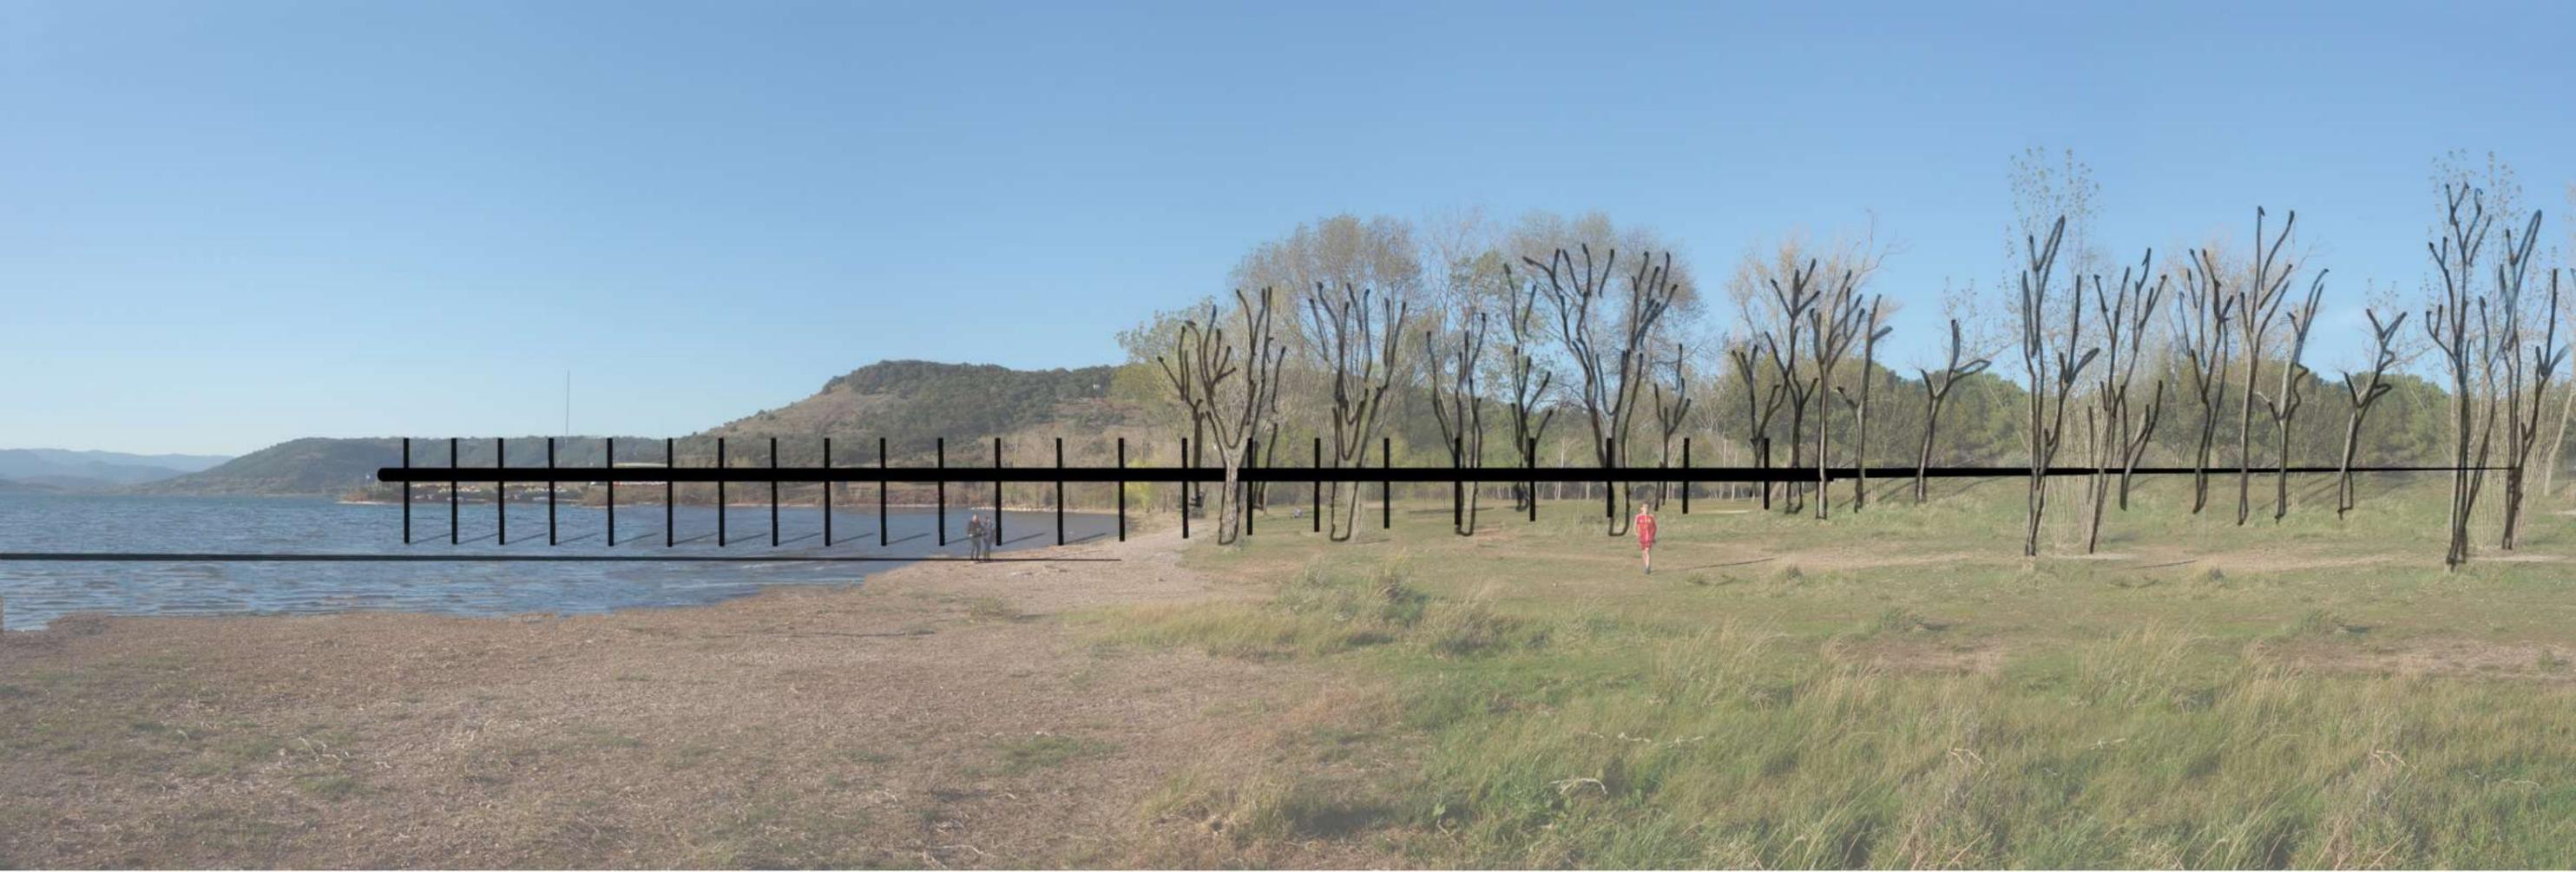








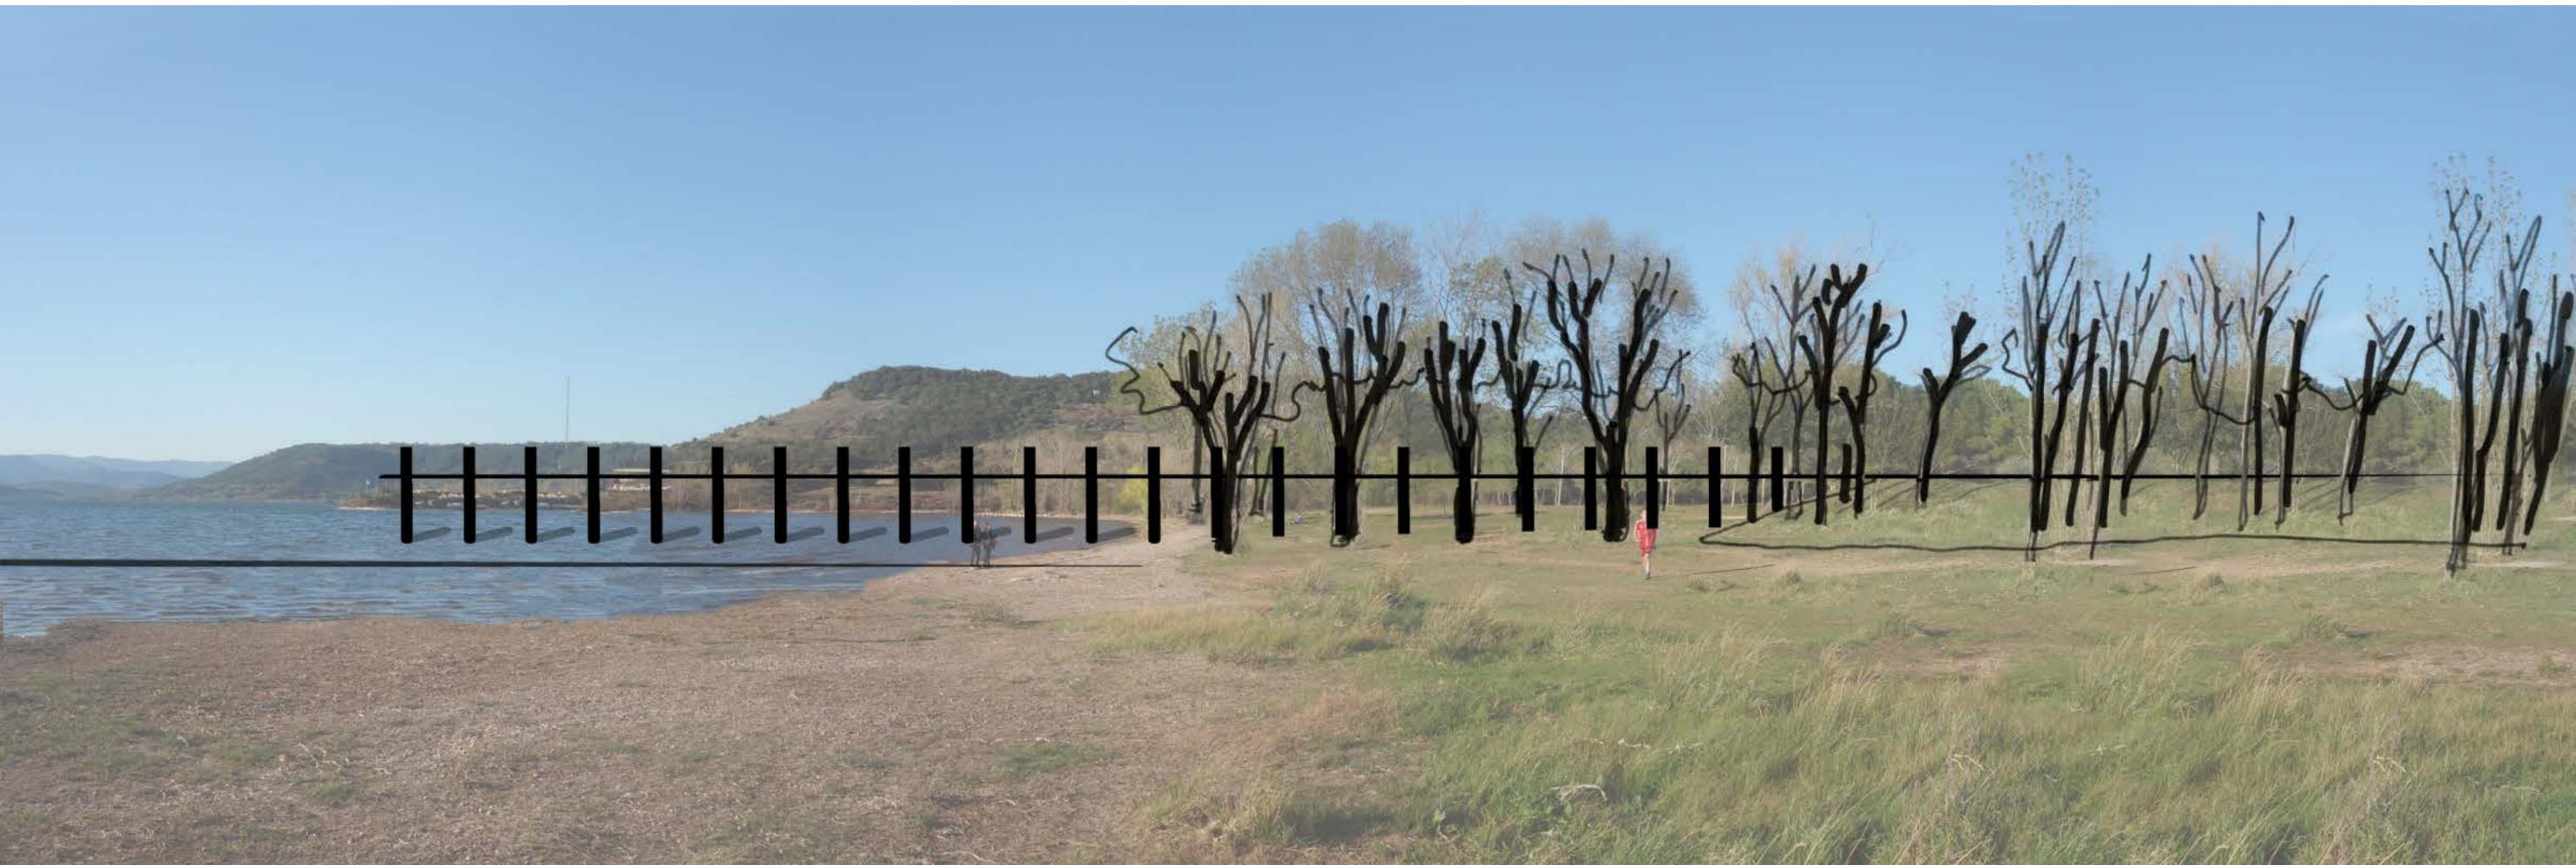


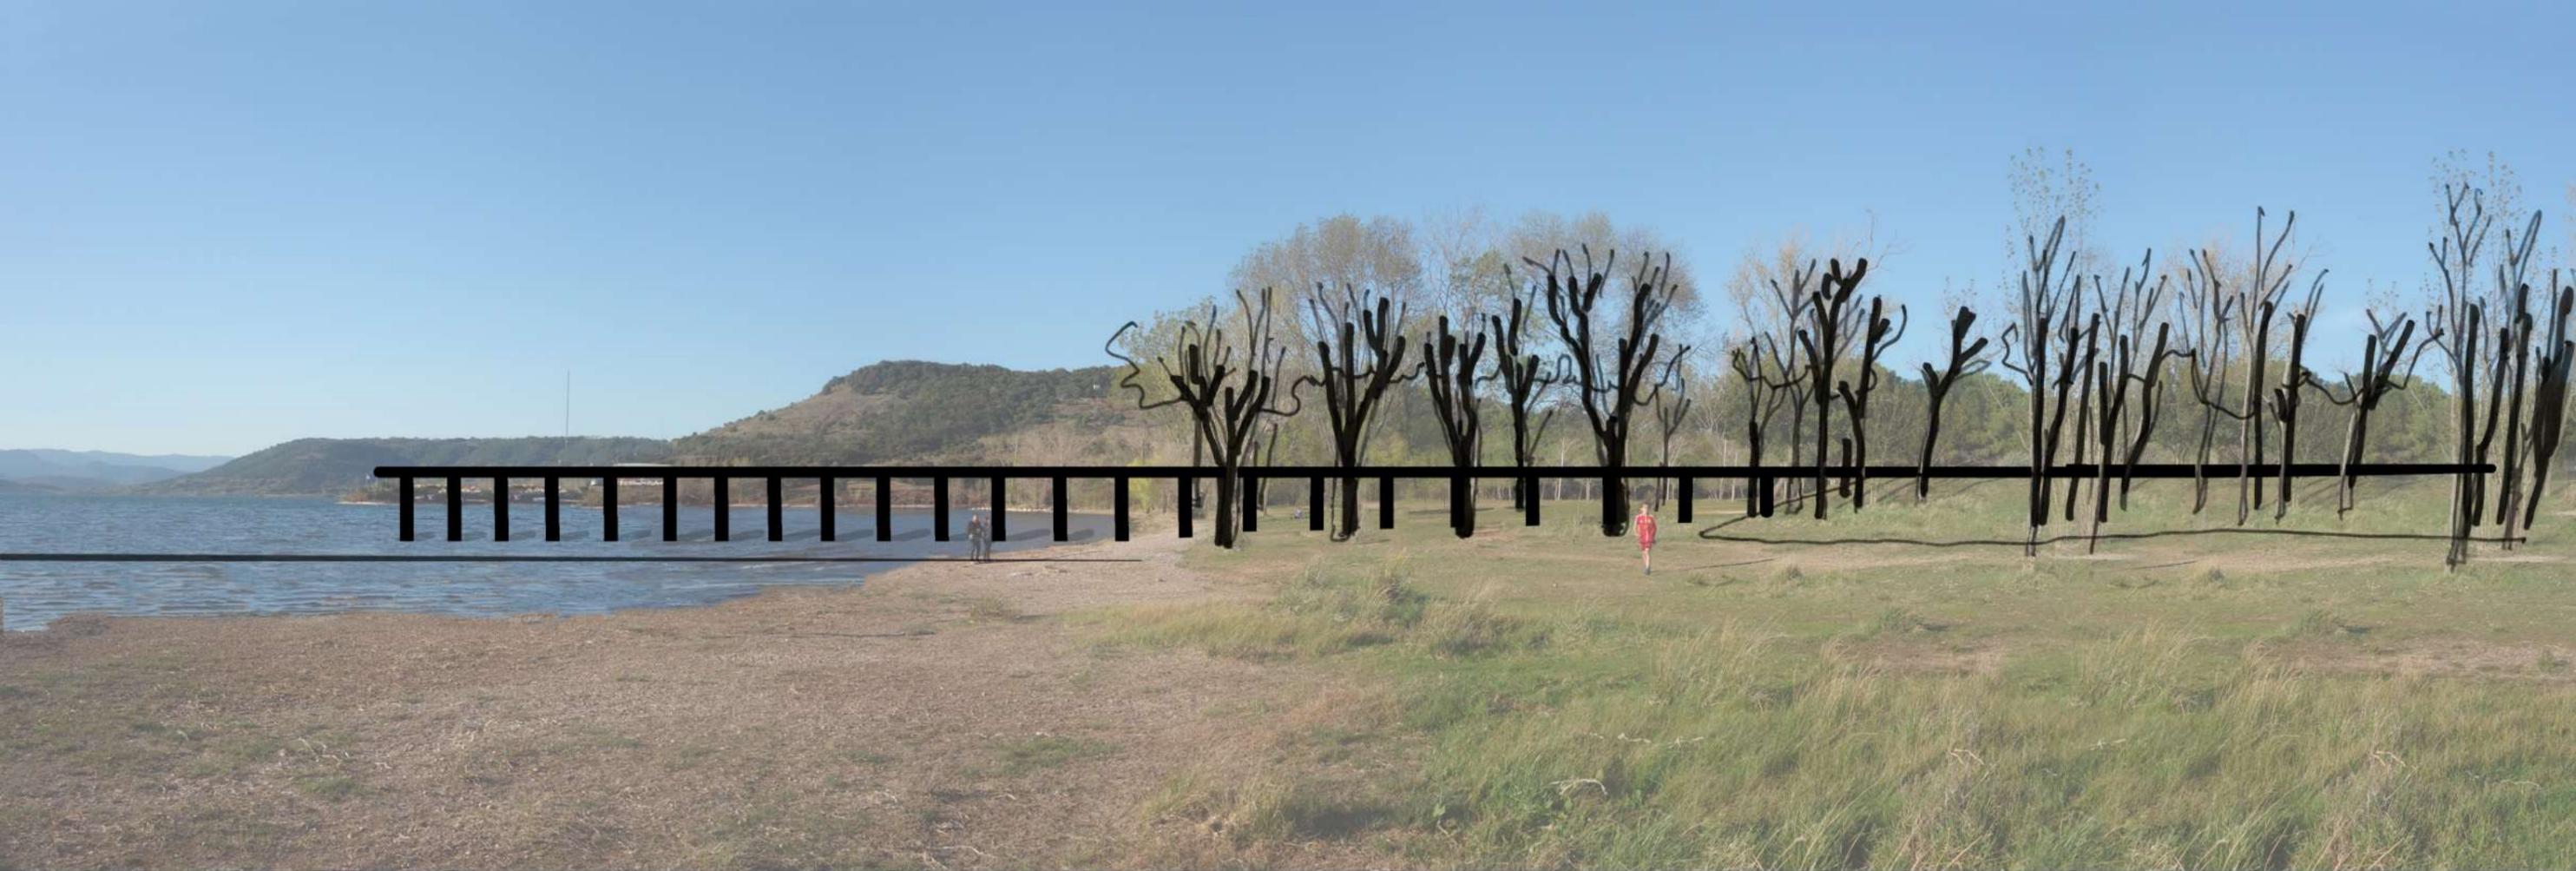










# LE PONTON « HAUT » DU LAC (AVANT-PROJET)

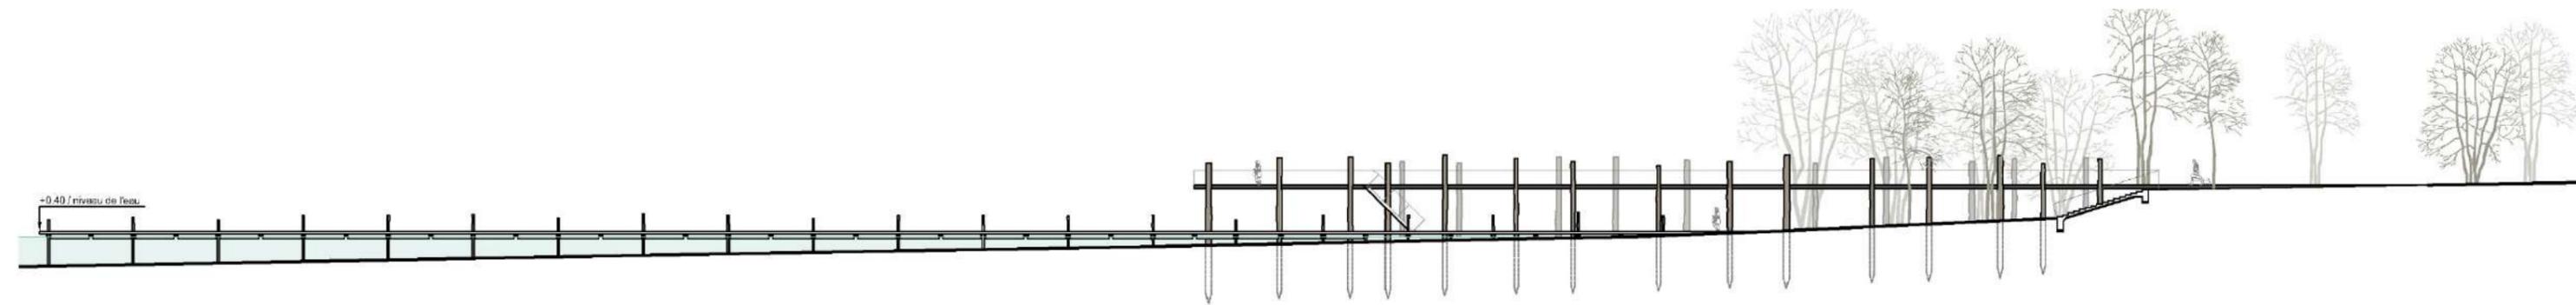
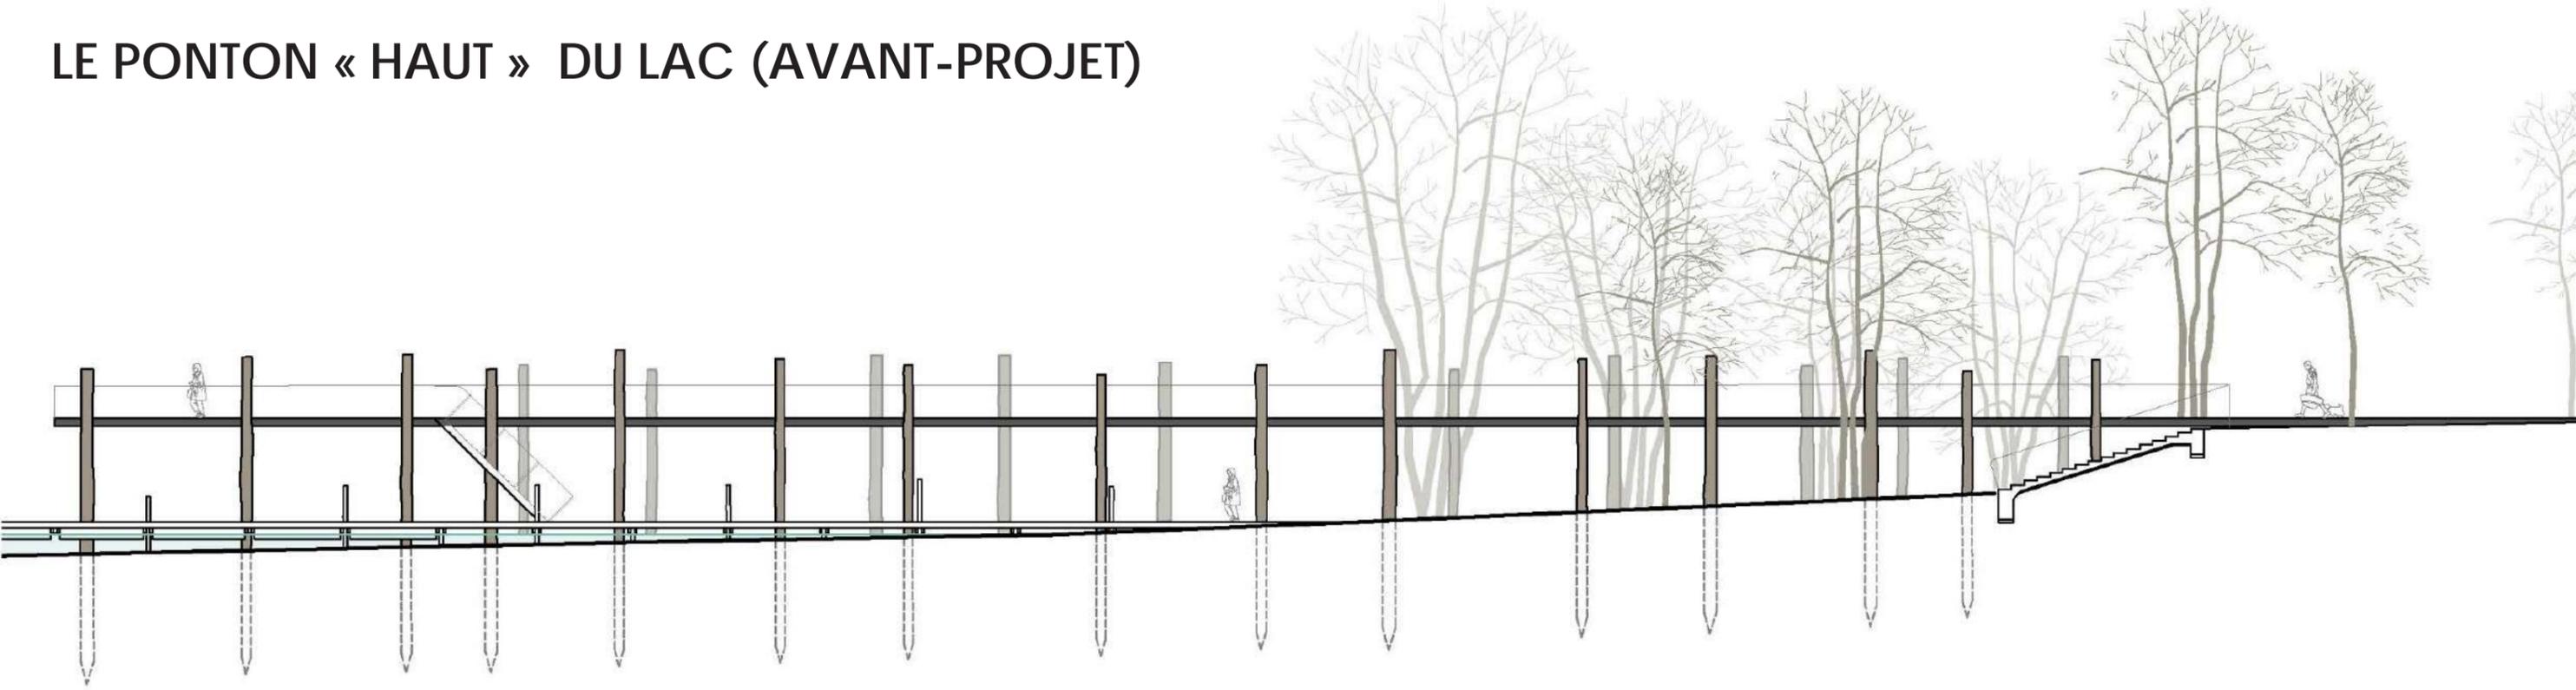


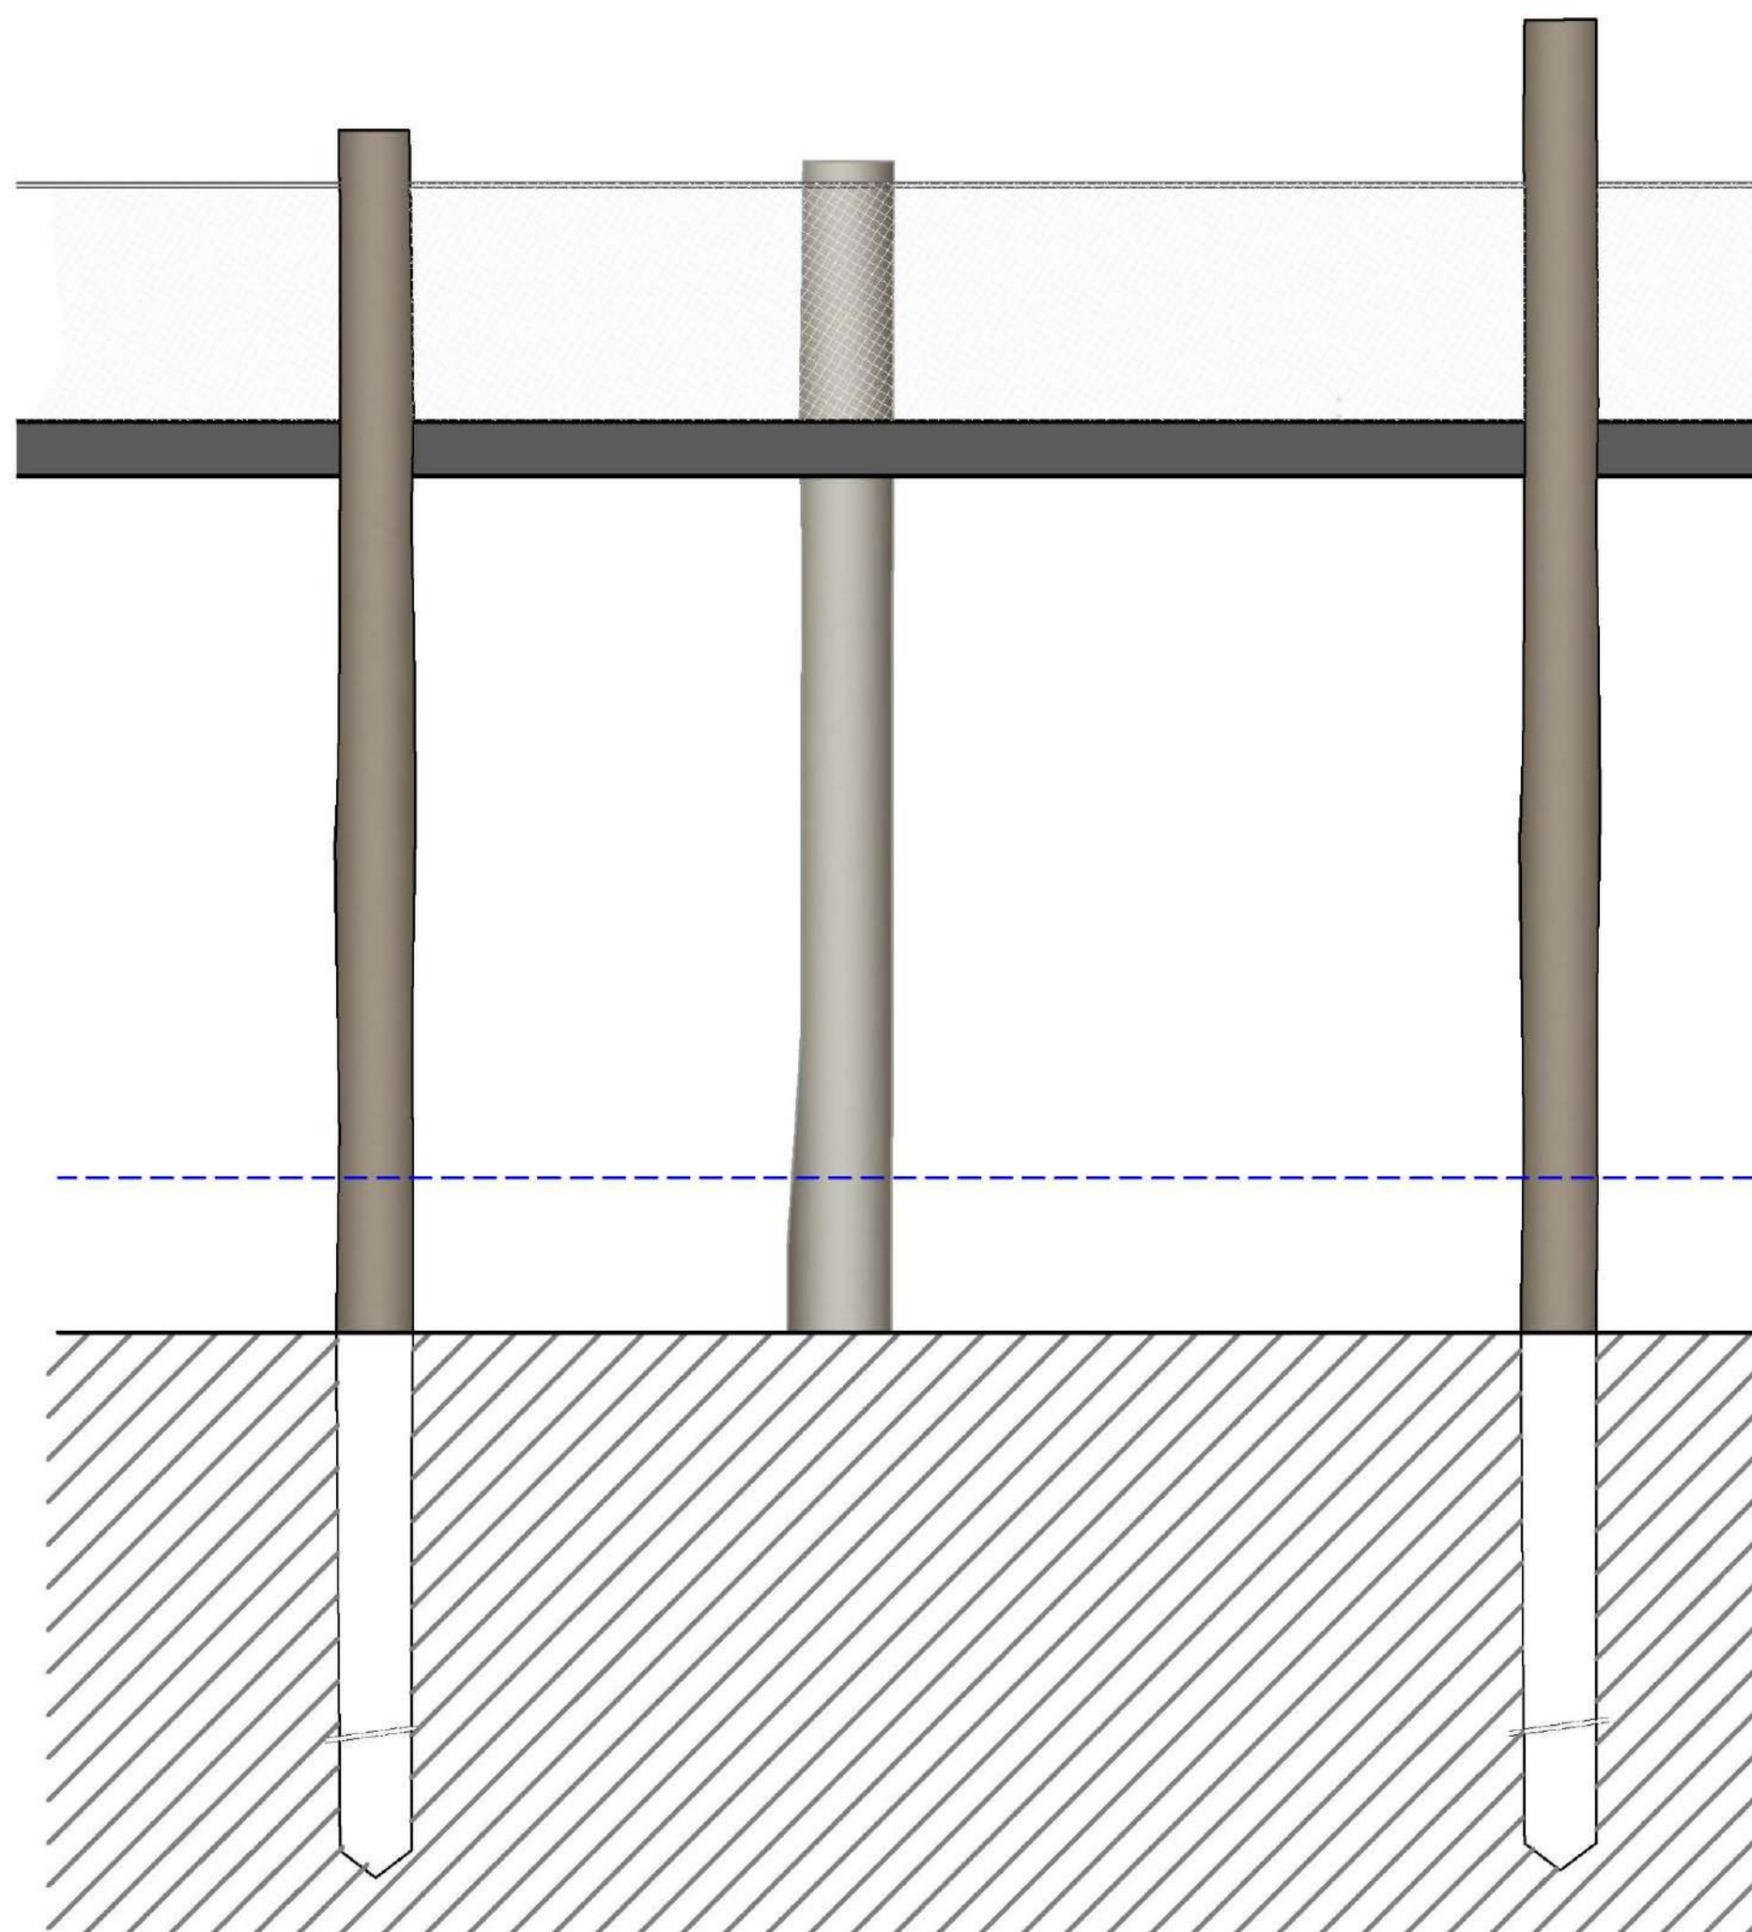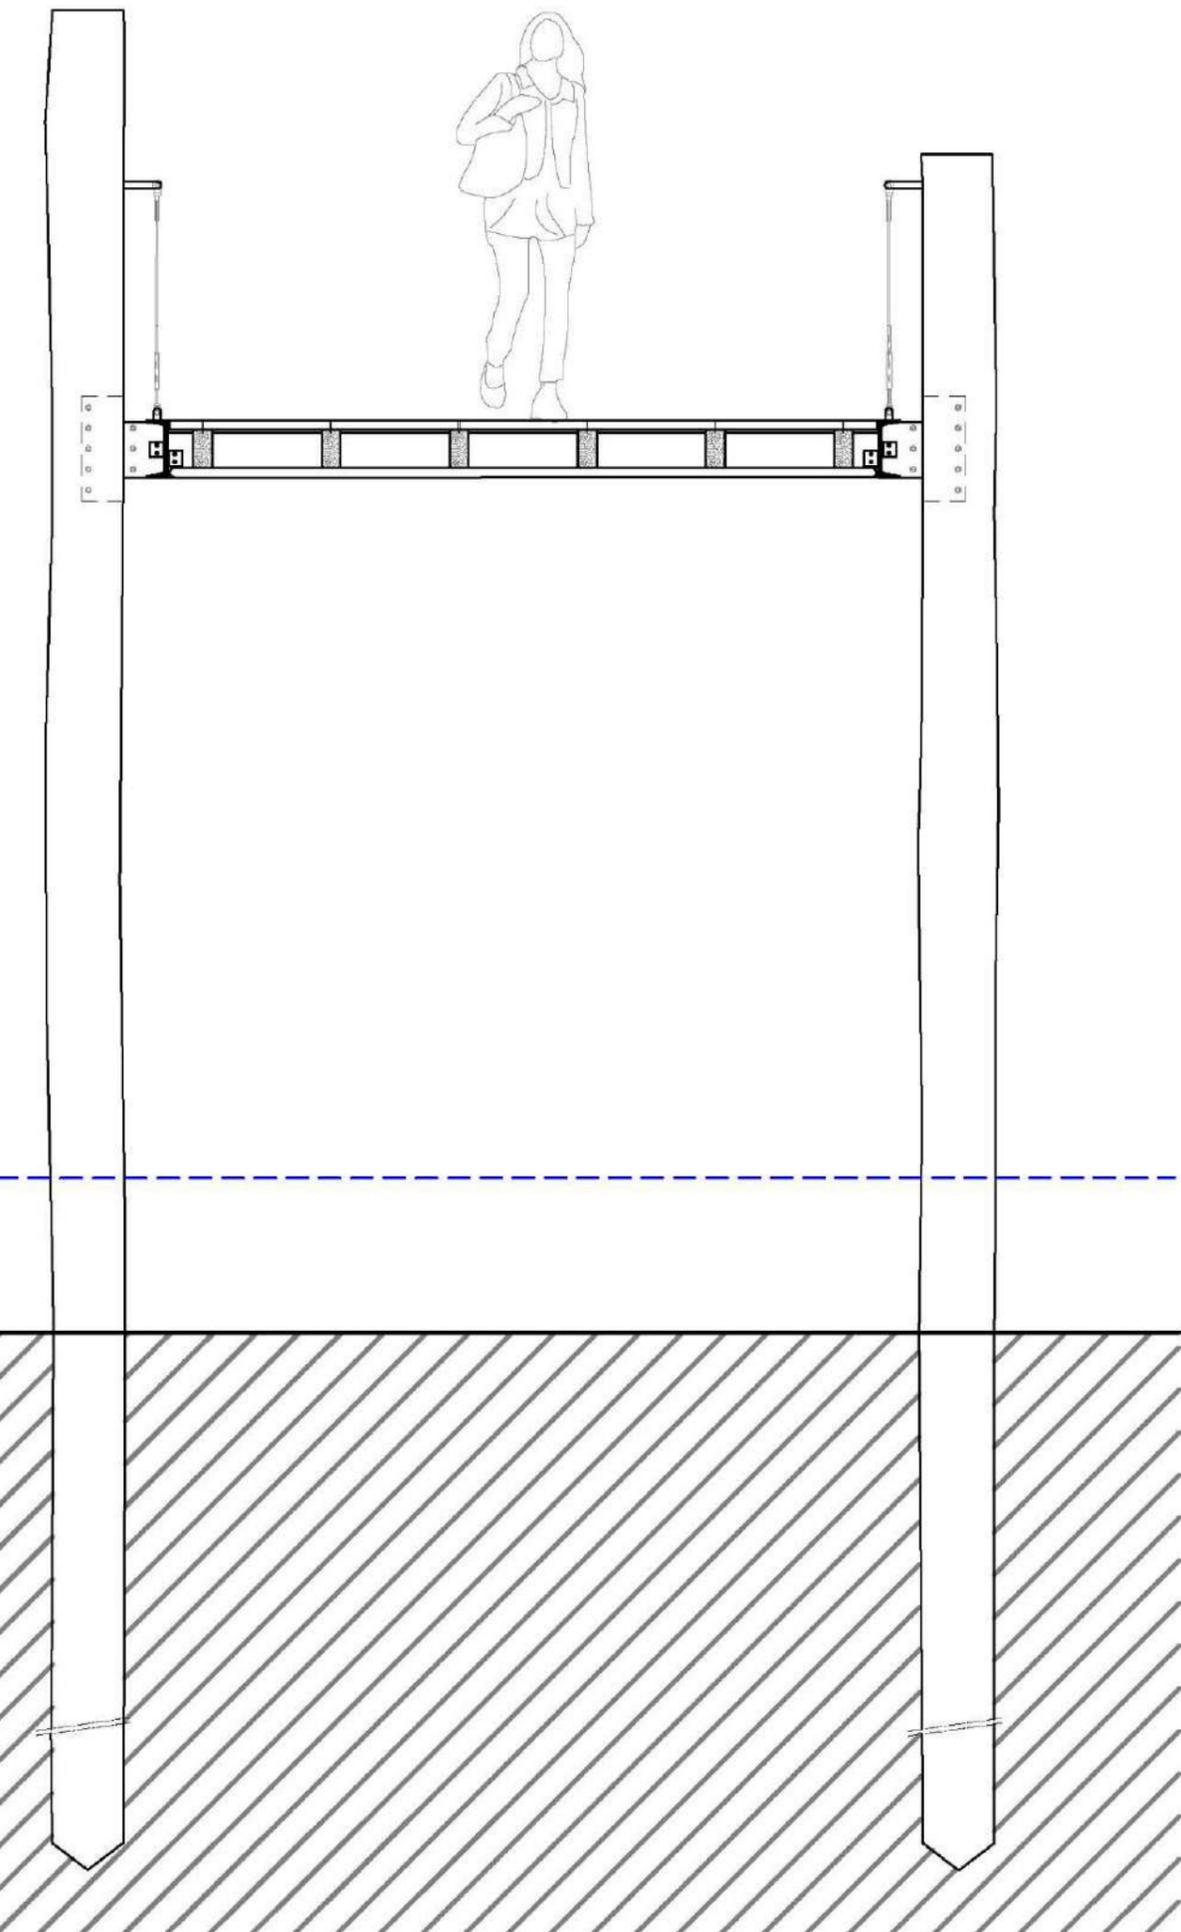

TABLIER ACIER ( PARC HUGENTOBLER Villeurbanne)






# GARDE CORPS FILET INOX (Sérignan)

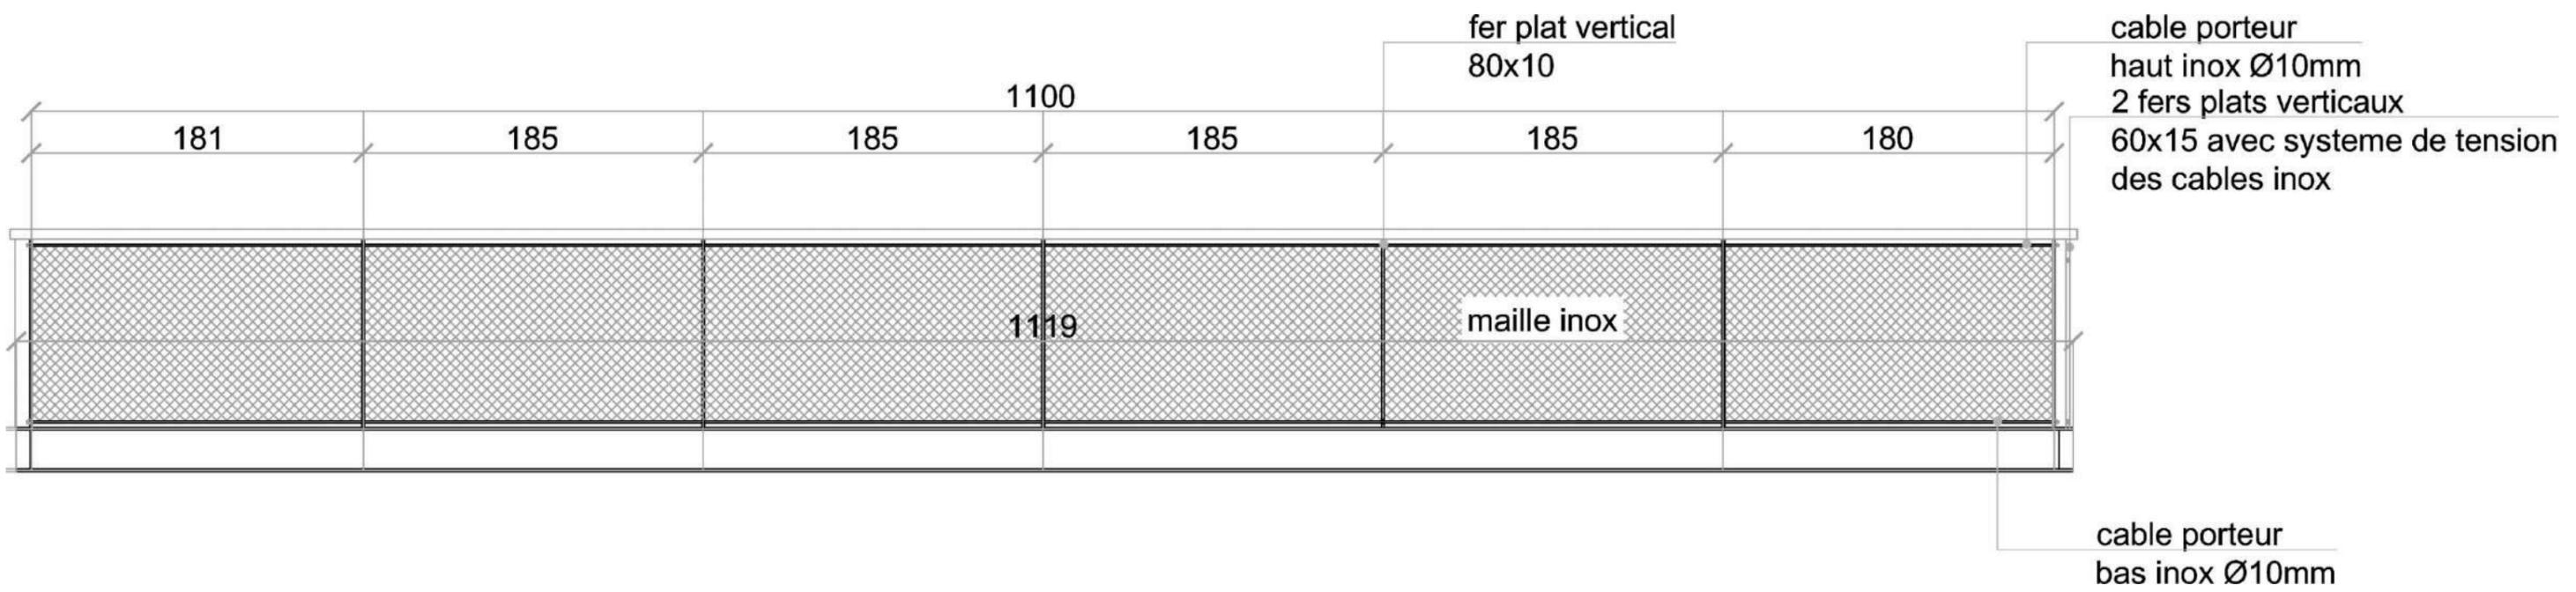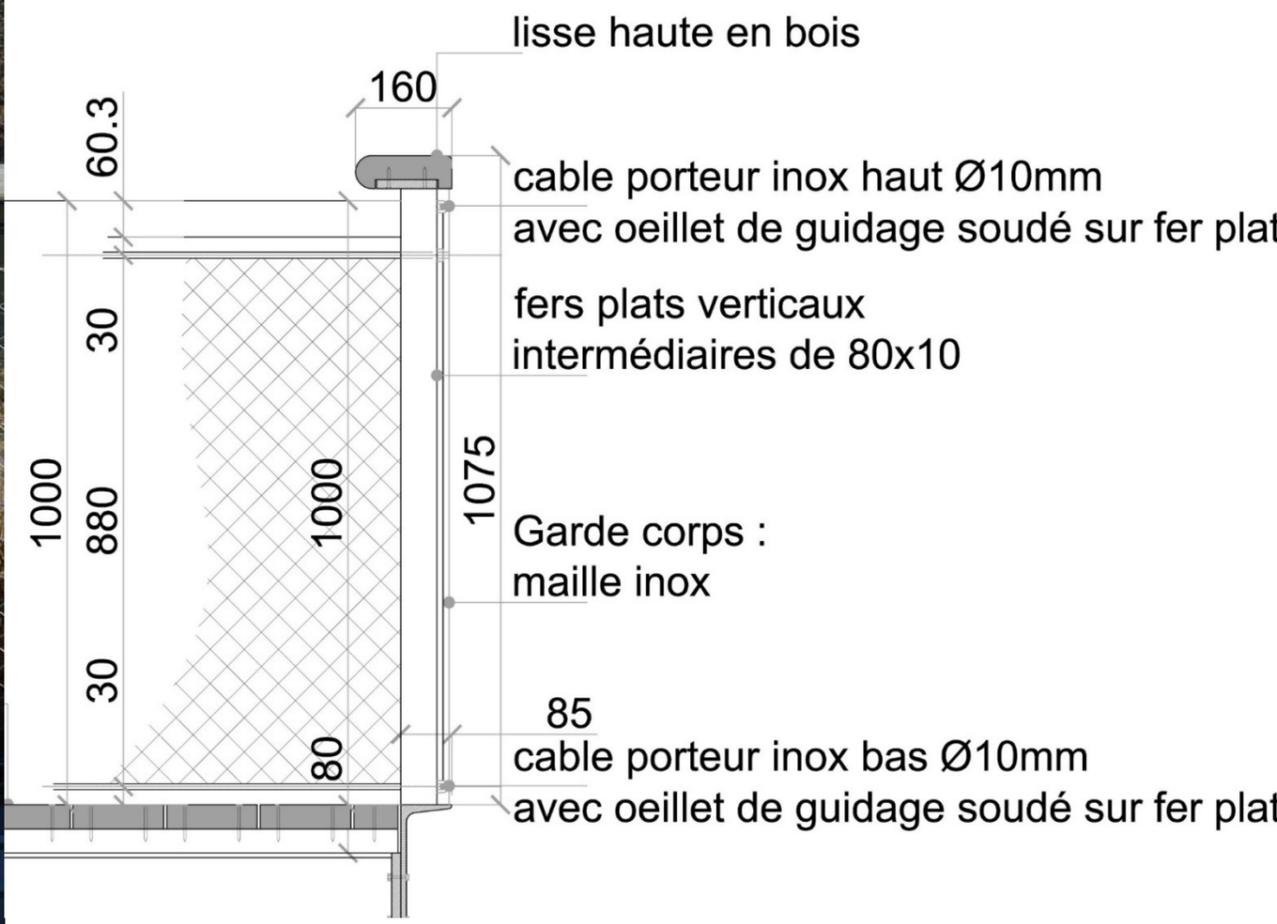




# LE PONTON « BAS » DU LAC = FLOTTANT ?

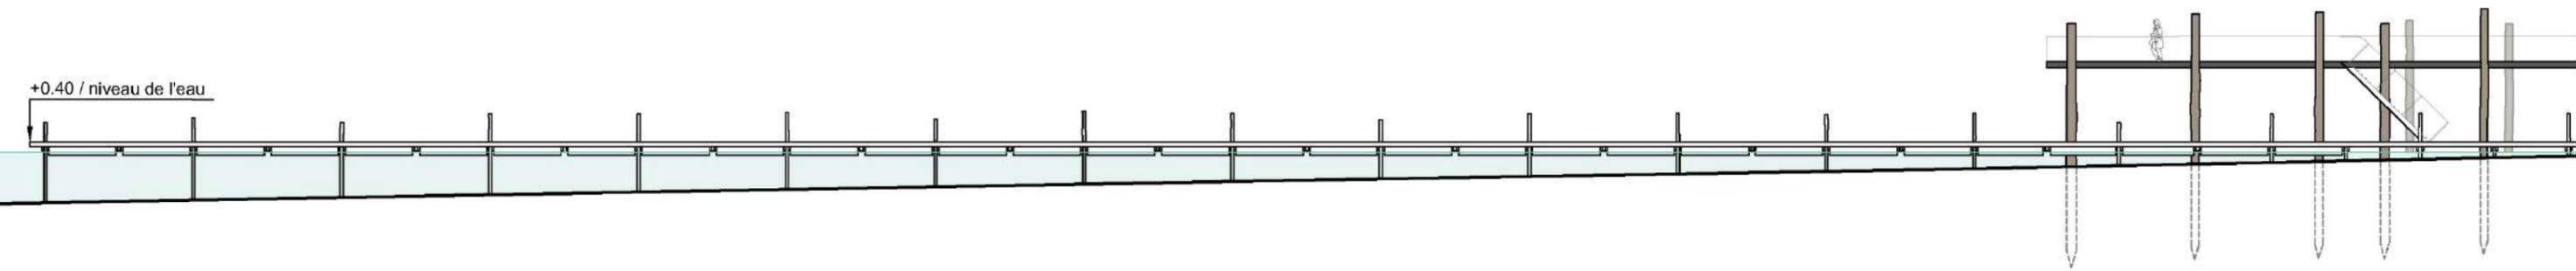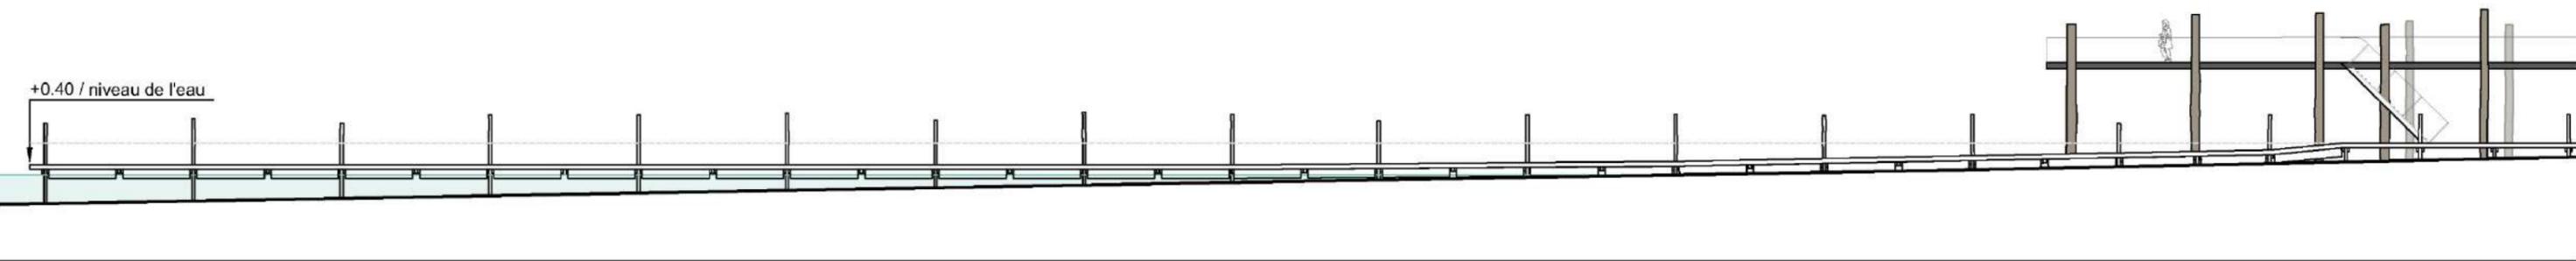

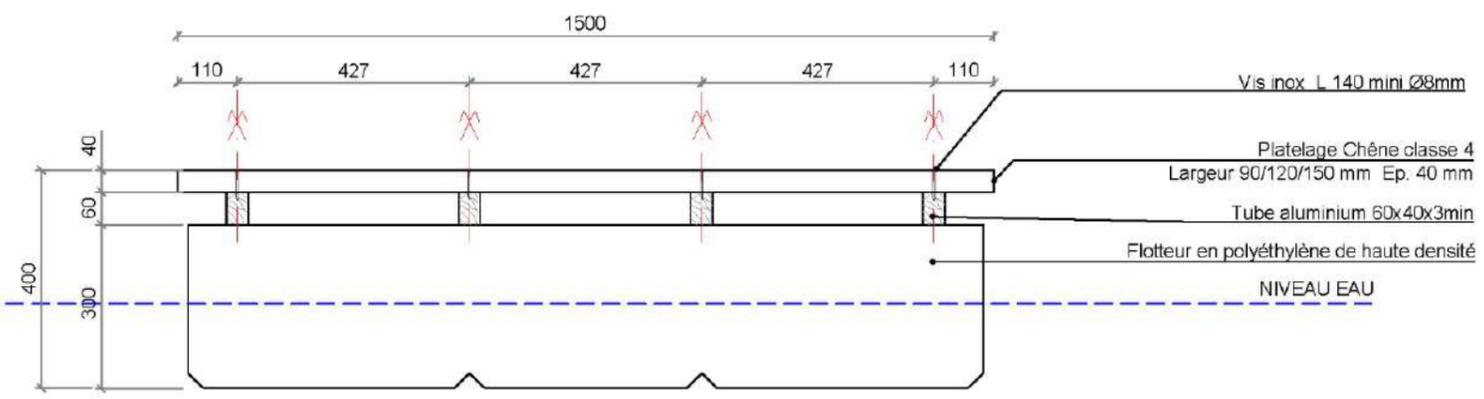

**VUE EN COUPE - Ech: 1/10°**  
**PONTON BAS FLOTTANT**

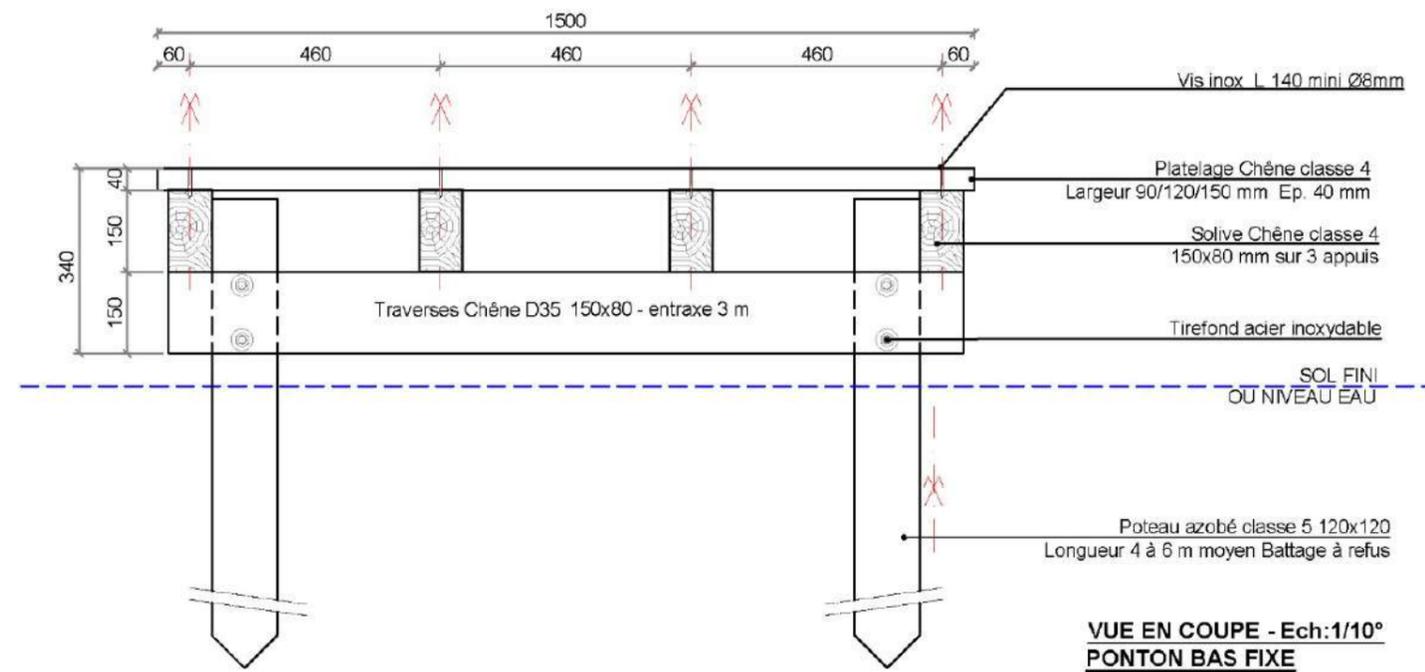

**VUE EN COUPE - Ech: 1/10°**  
**PONTON BAS FIXE**