






## 2 PROJET D'AMENAGEMENT PAYSAGER DU SALAGOU

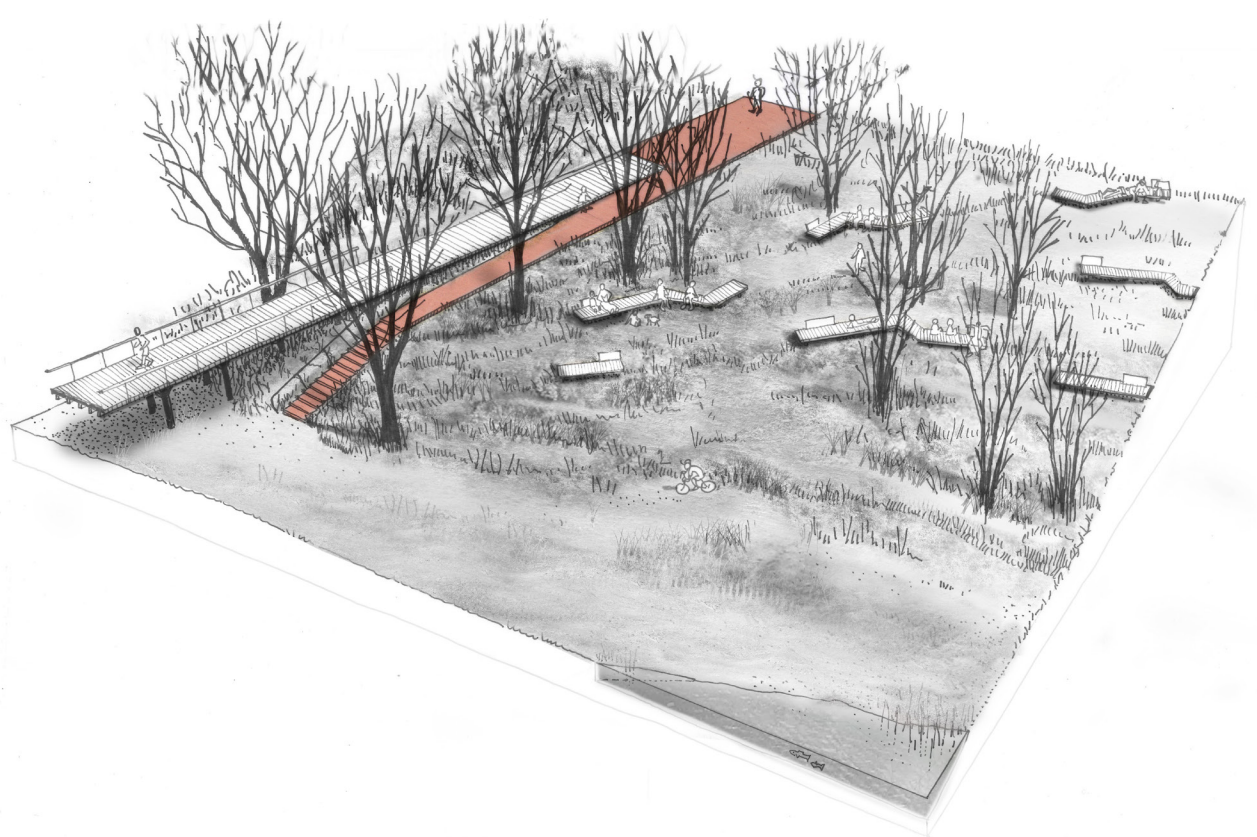


e - Lire au lac protégé des vents et face au lac

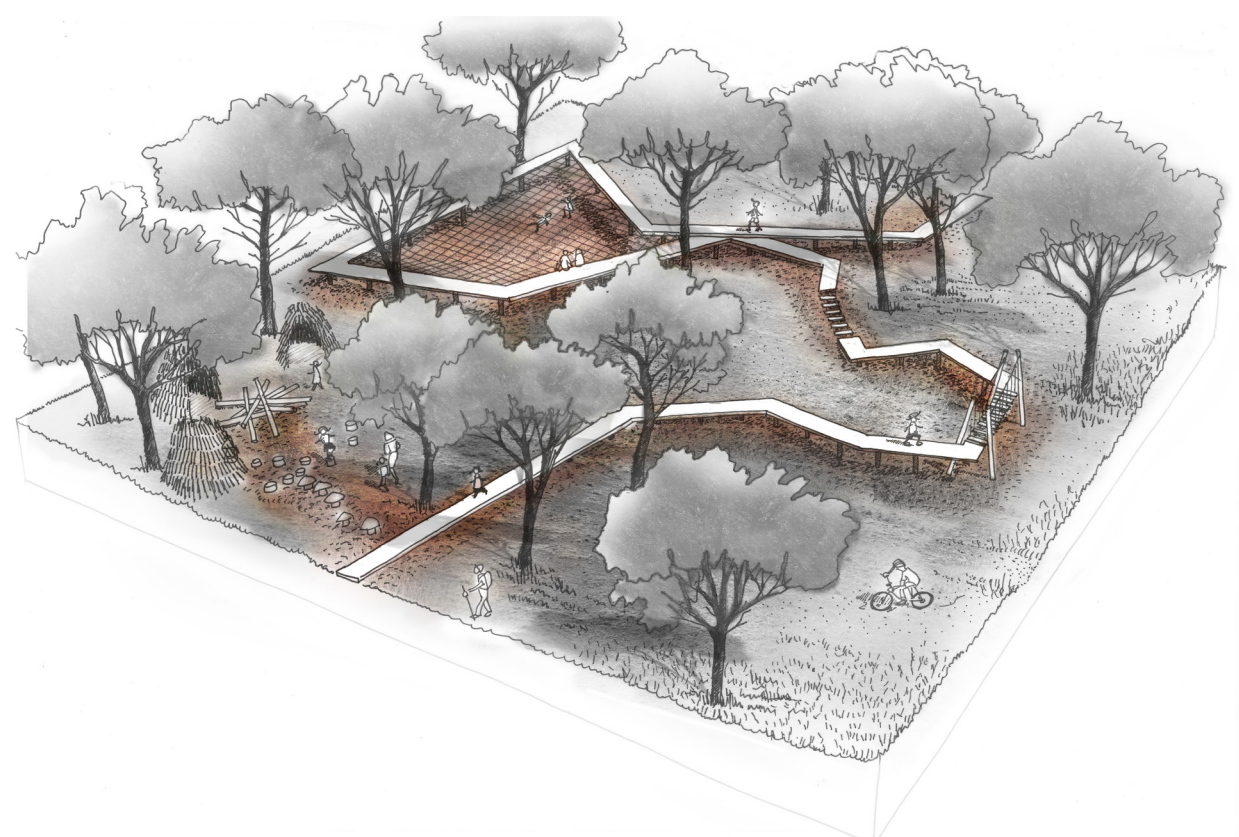


f - Parcours ludique sous les arbres

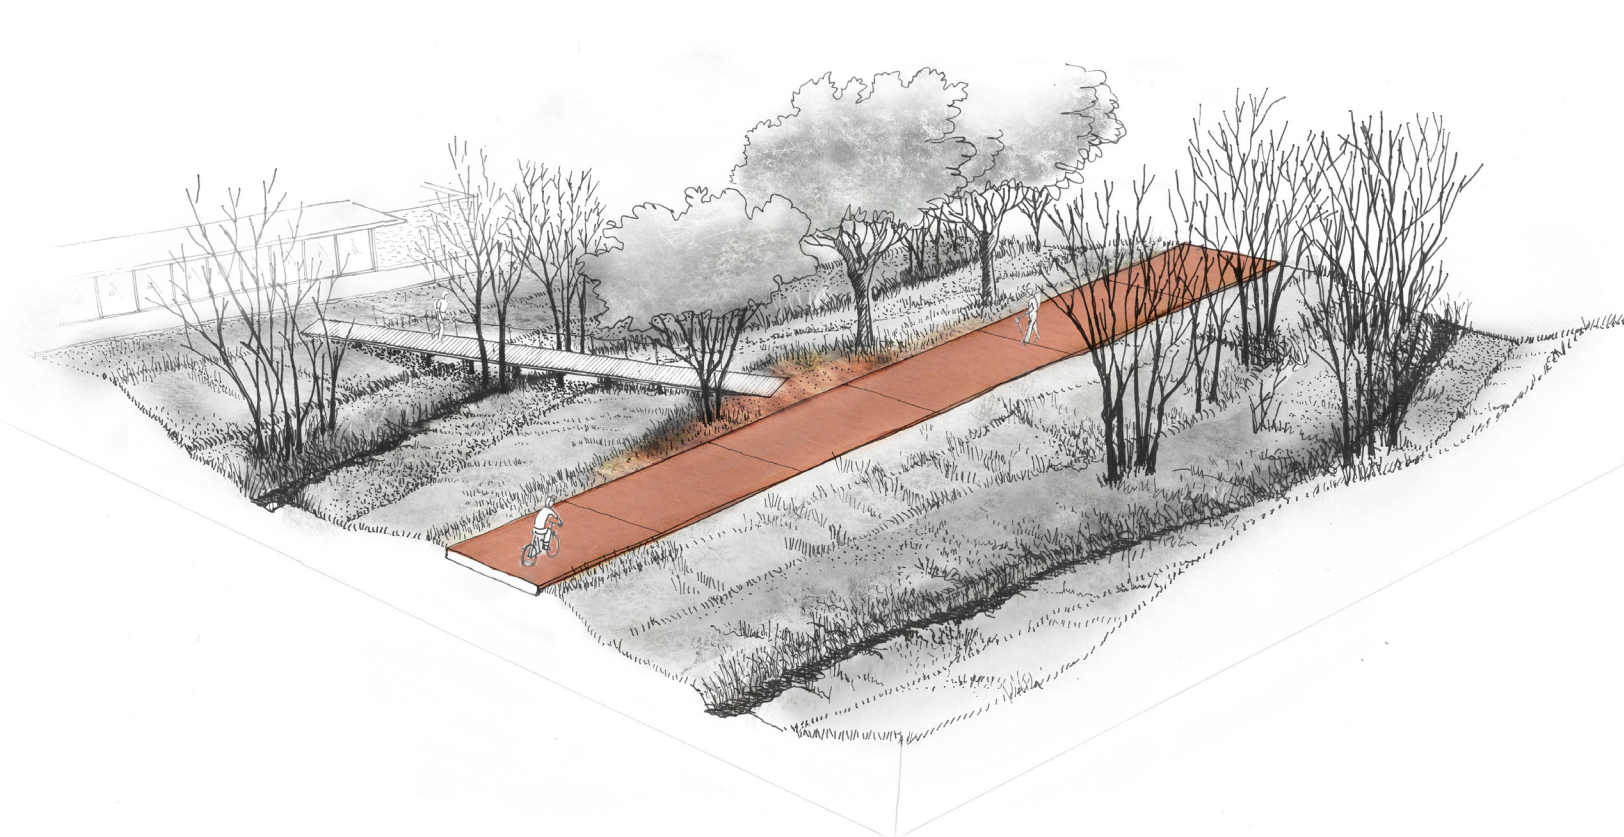


g - Les nouvelles paysagères devant la maison de site et passerelle d'accès depuis l'axe

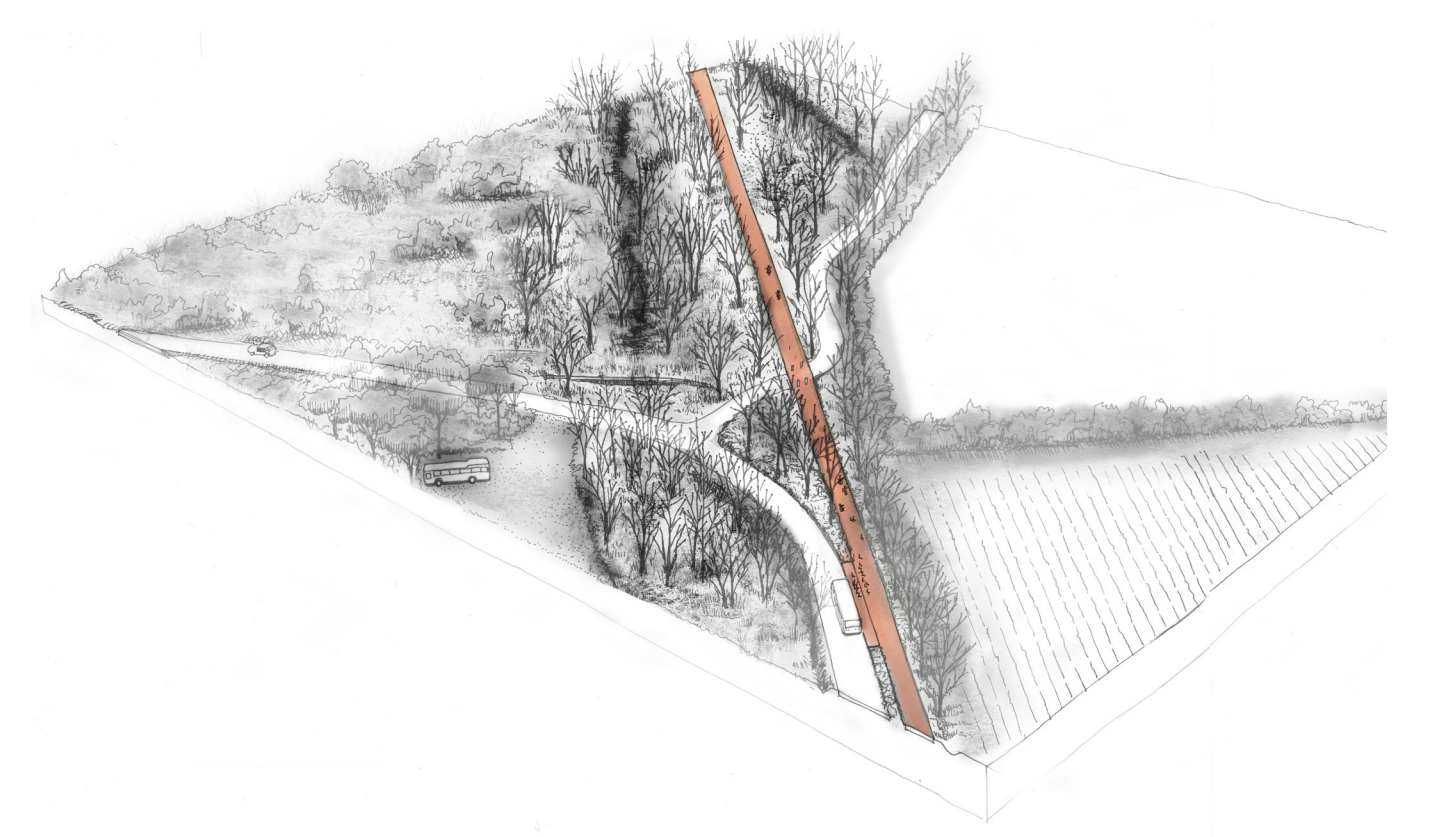

h - L'entrée au site : la voie verte se prolonge et devient l'axe historique

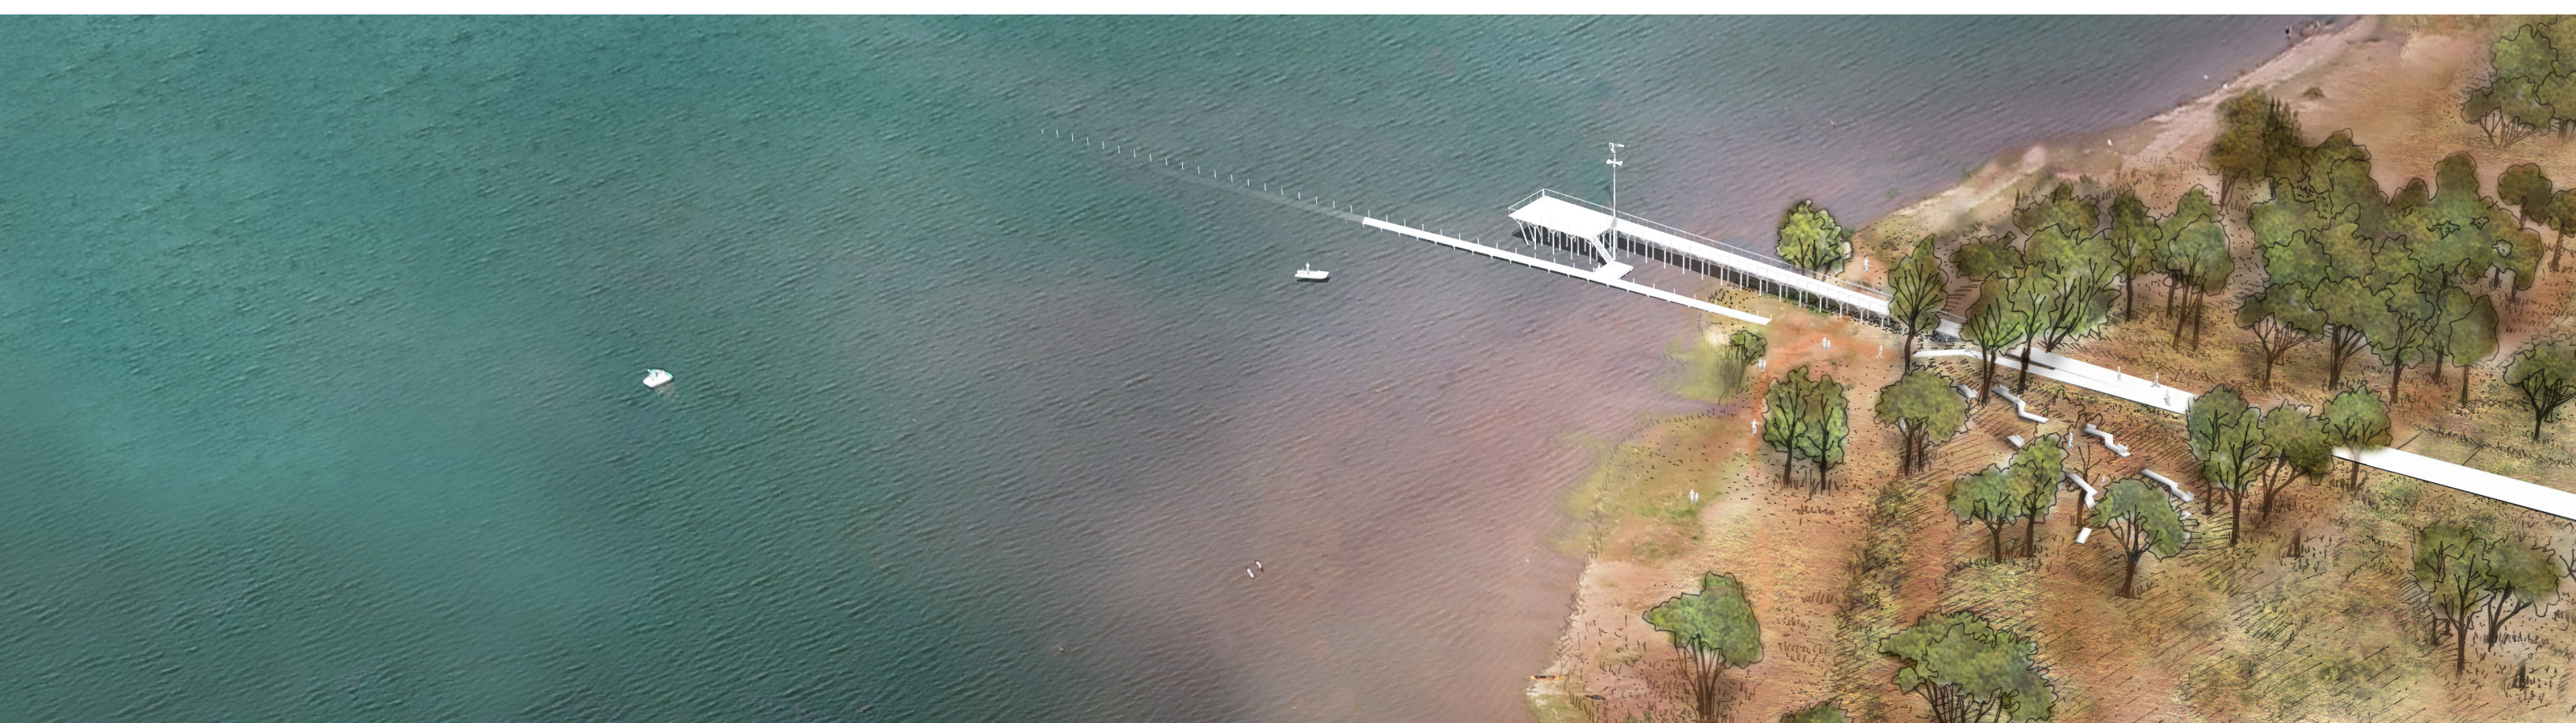

PLAGE côte 138.70 NGF

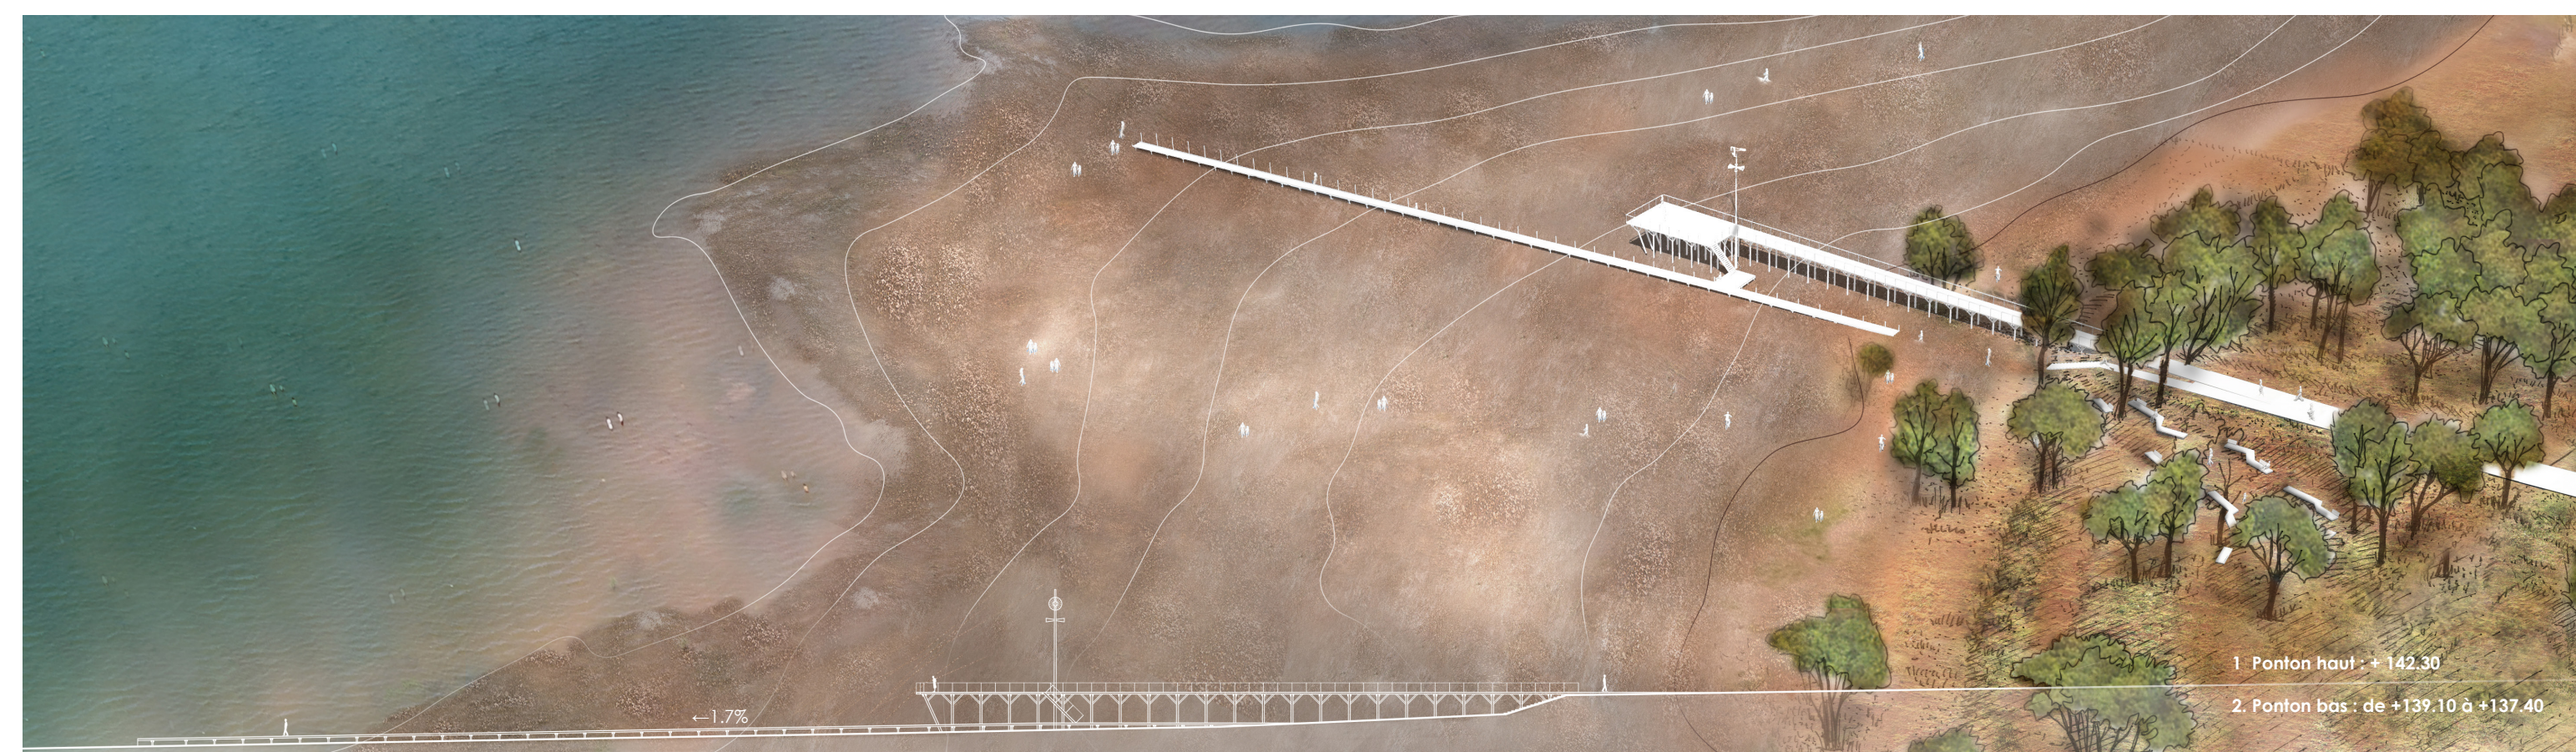

MARNAGE côte 136 NGF

